






**disegno architettonico: il legno
red house
oslo, 2002
jarmud&vigsneaes**

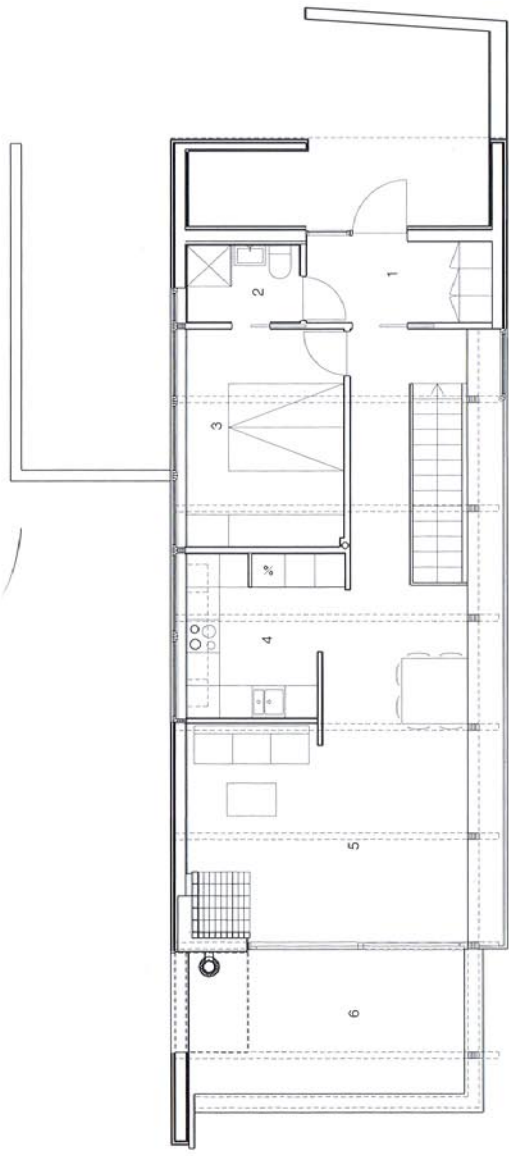




Upper floor plan (scale: 1/150) / 上階平面图 (縮尺: 1/150)

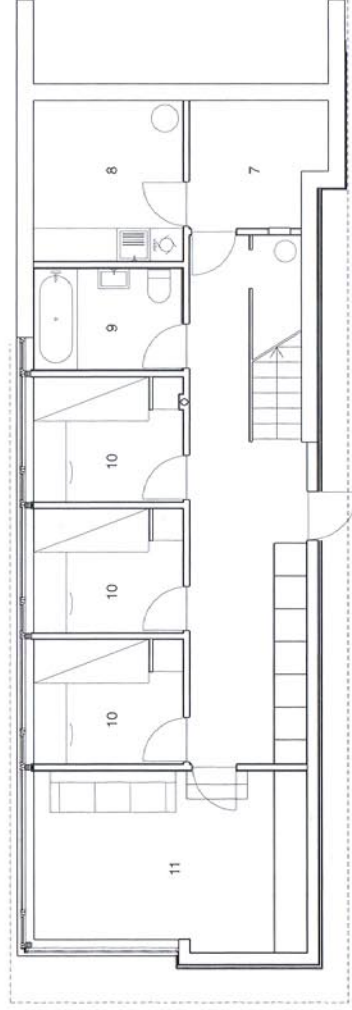

Lower floor plan / 下階平面图

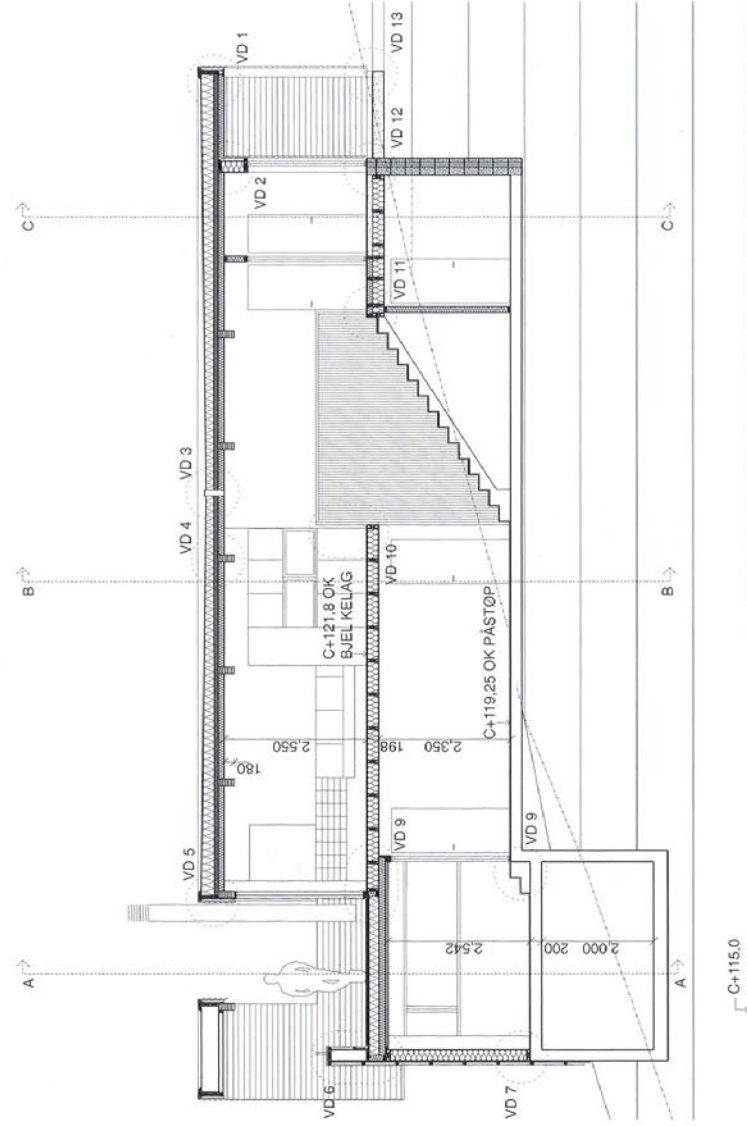

pianta dei due livelli principali disegnata in modo semplificato in scala 1/100 (ingrandito in scala 1/150 in fase di stampa) e sezione longitudinale nella stessa scala ma con indicazioni costruttive (in questo caso si tratta di un disegno in scala 1/50 ridotto in stampa alla metà)

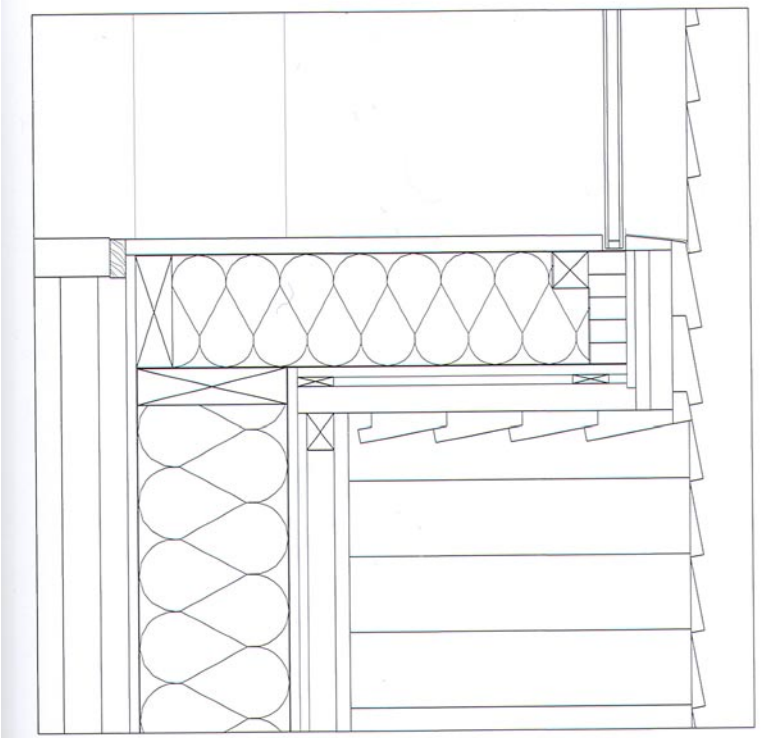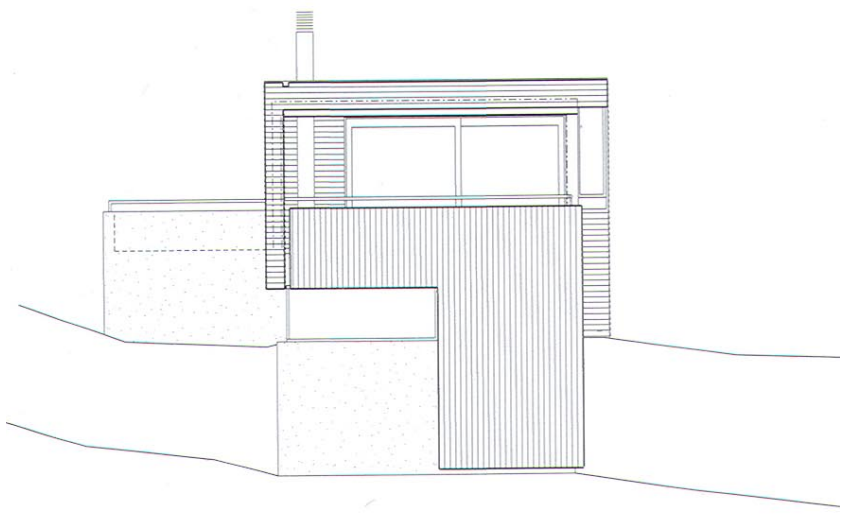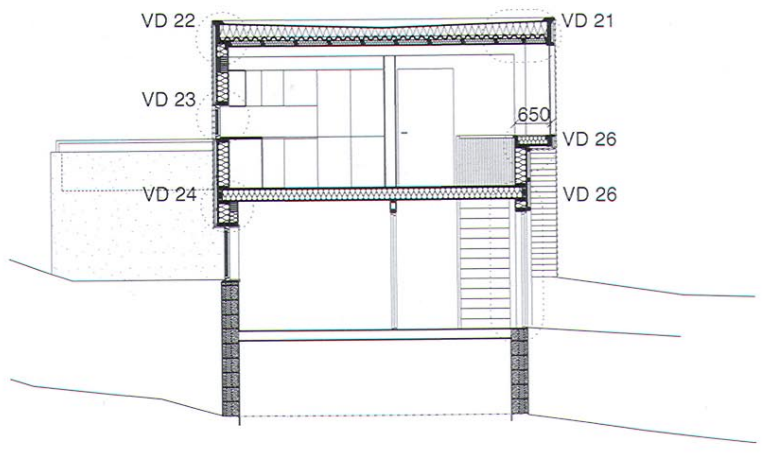

Wall detail of VD 26 (scale: 1/10)/VD26部分の壁詳細図 (縮尺: 1/10)

sezione trasversale e prospetto lato corto nella stessa scala delle piante precedenti e con gli stessi accorgimenti inoltre un dettaglio in scala 1/10 della messa in opera del legno