



la chiesa III  
il vecchio municipio I  
grazie pasquale!  
sprendi queste casette

civitella 08





**legenda**

- limiti spaziali
- edificato
- edificato via mazzini

**planimetrie**

- scala 1:5000 ▲
- scala 1:2000 ▼



civitella 08





**legenda**

- limiti spaziali
- edificato
- edificato via mazzini

**planimetrie**

- scala 1:5000 ▲
- scala 1:2000 ▼



civitella 08





**legenda**


- limiti spaziali
- ▒ edificato
- edificato via mazzini


**planimetrie**

- scala 1:5000 ▲
- scala 1:2000 ▼



civitella 08

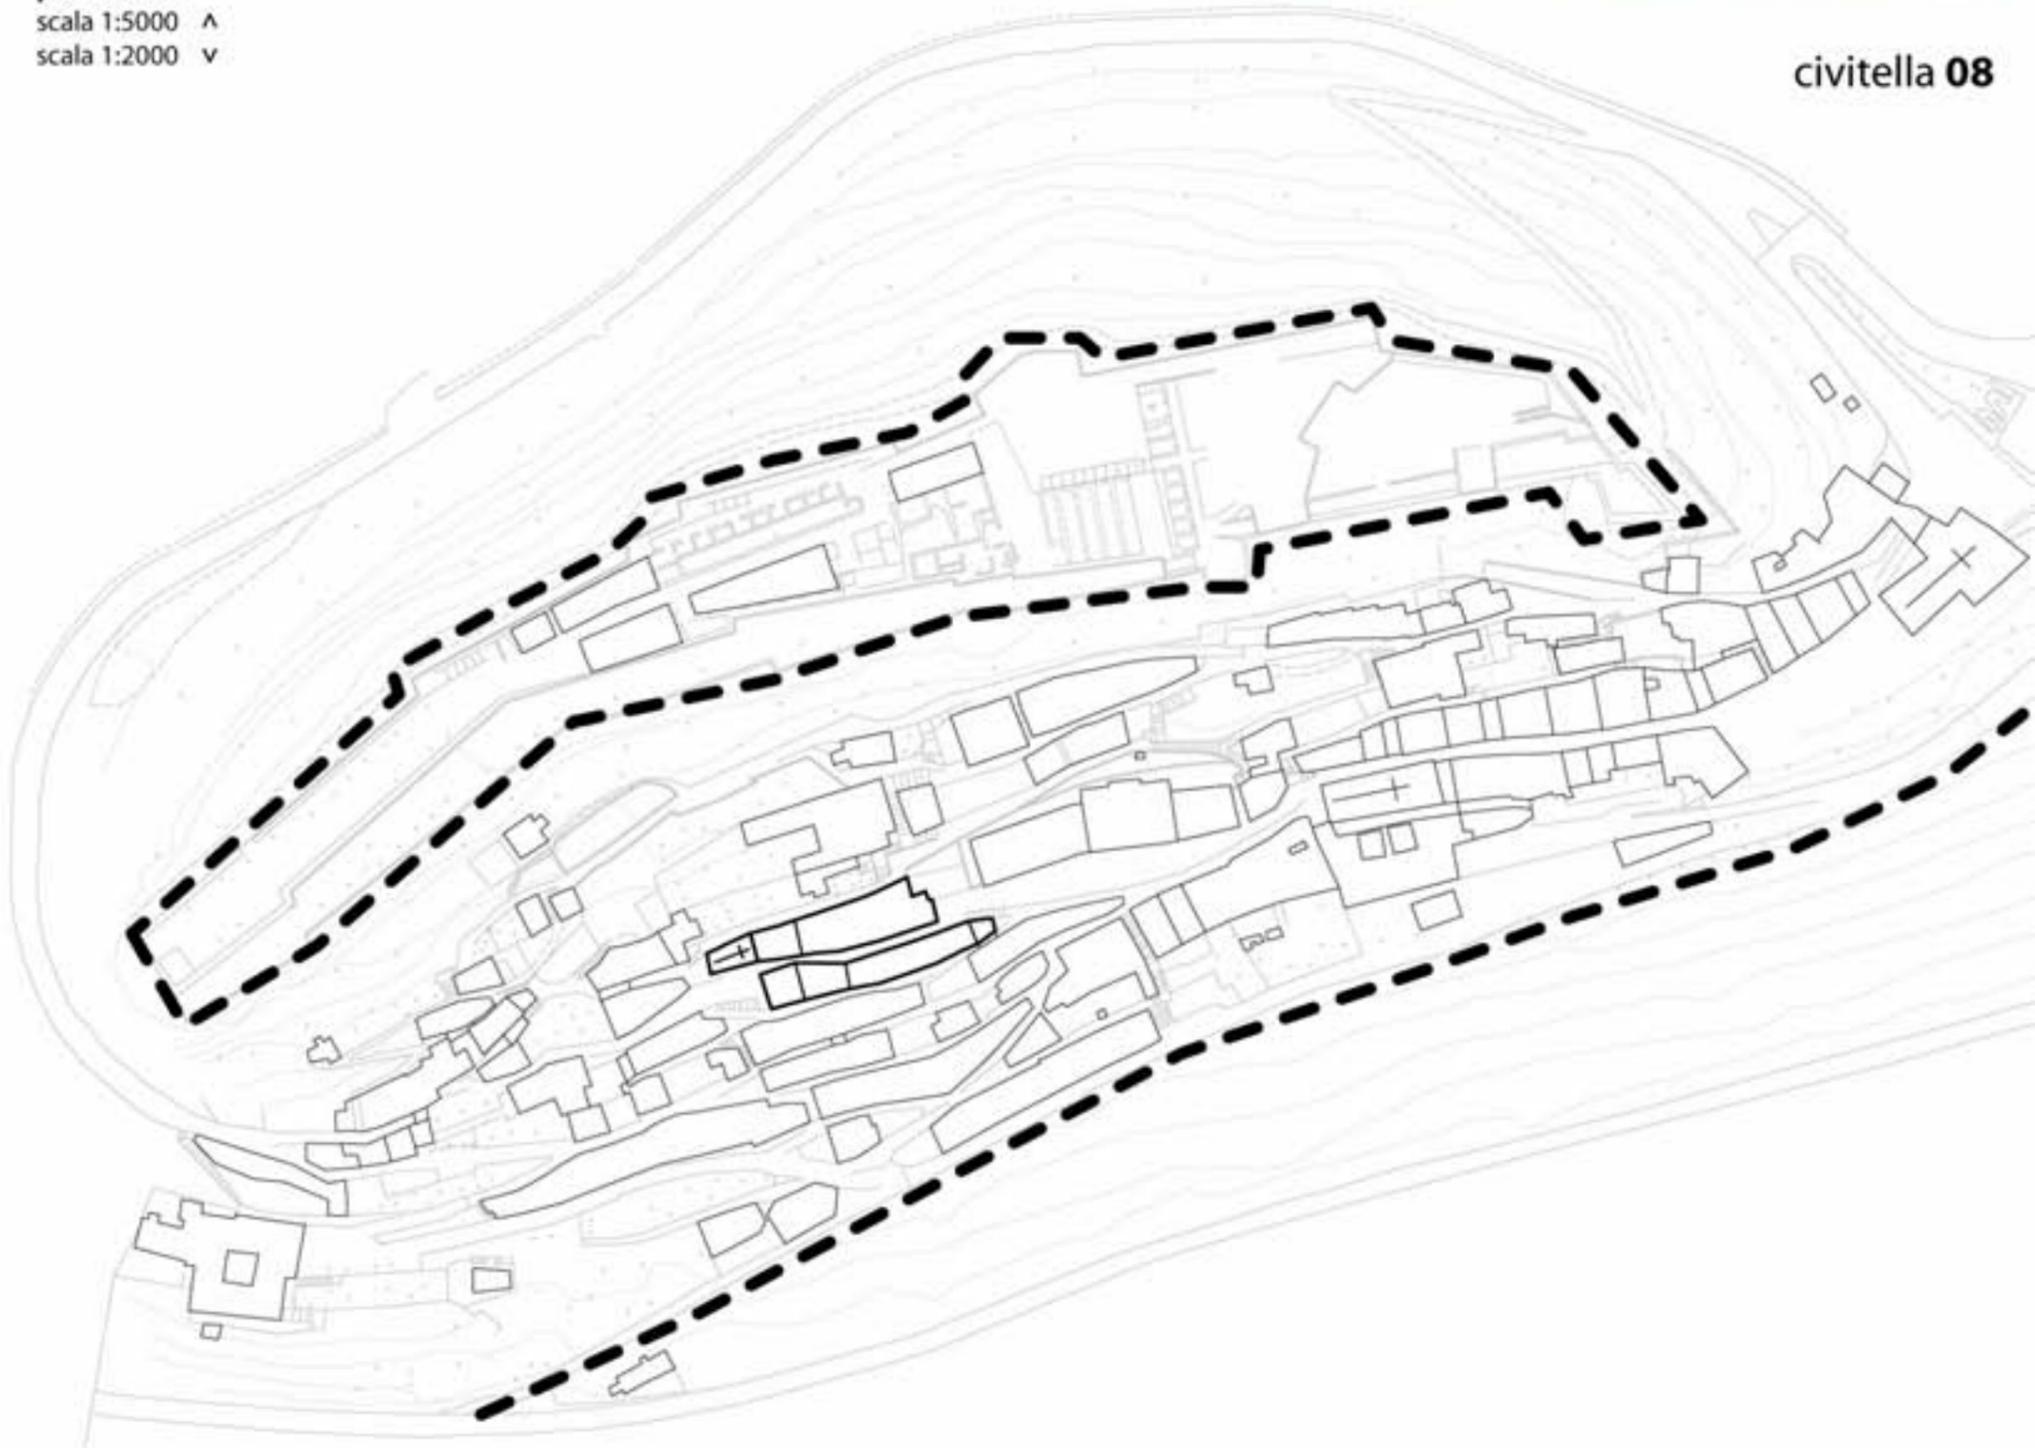


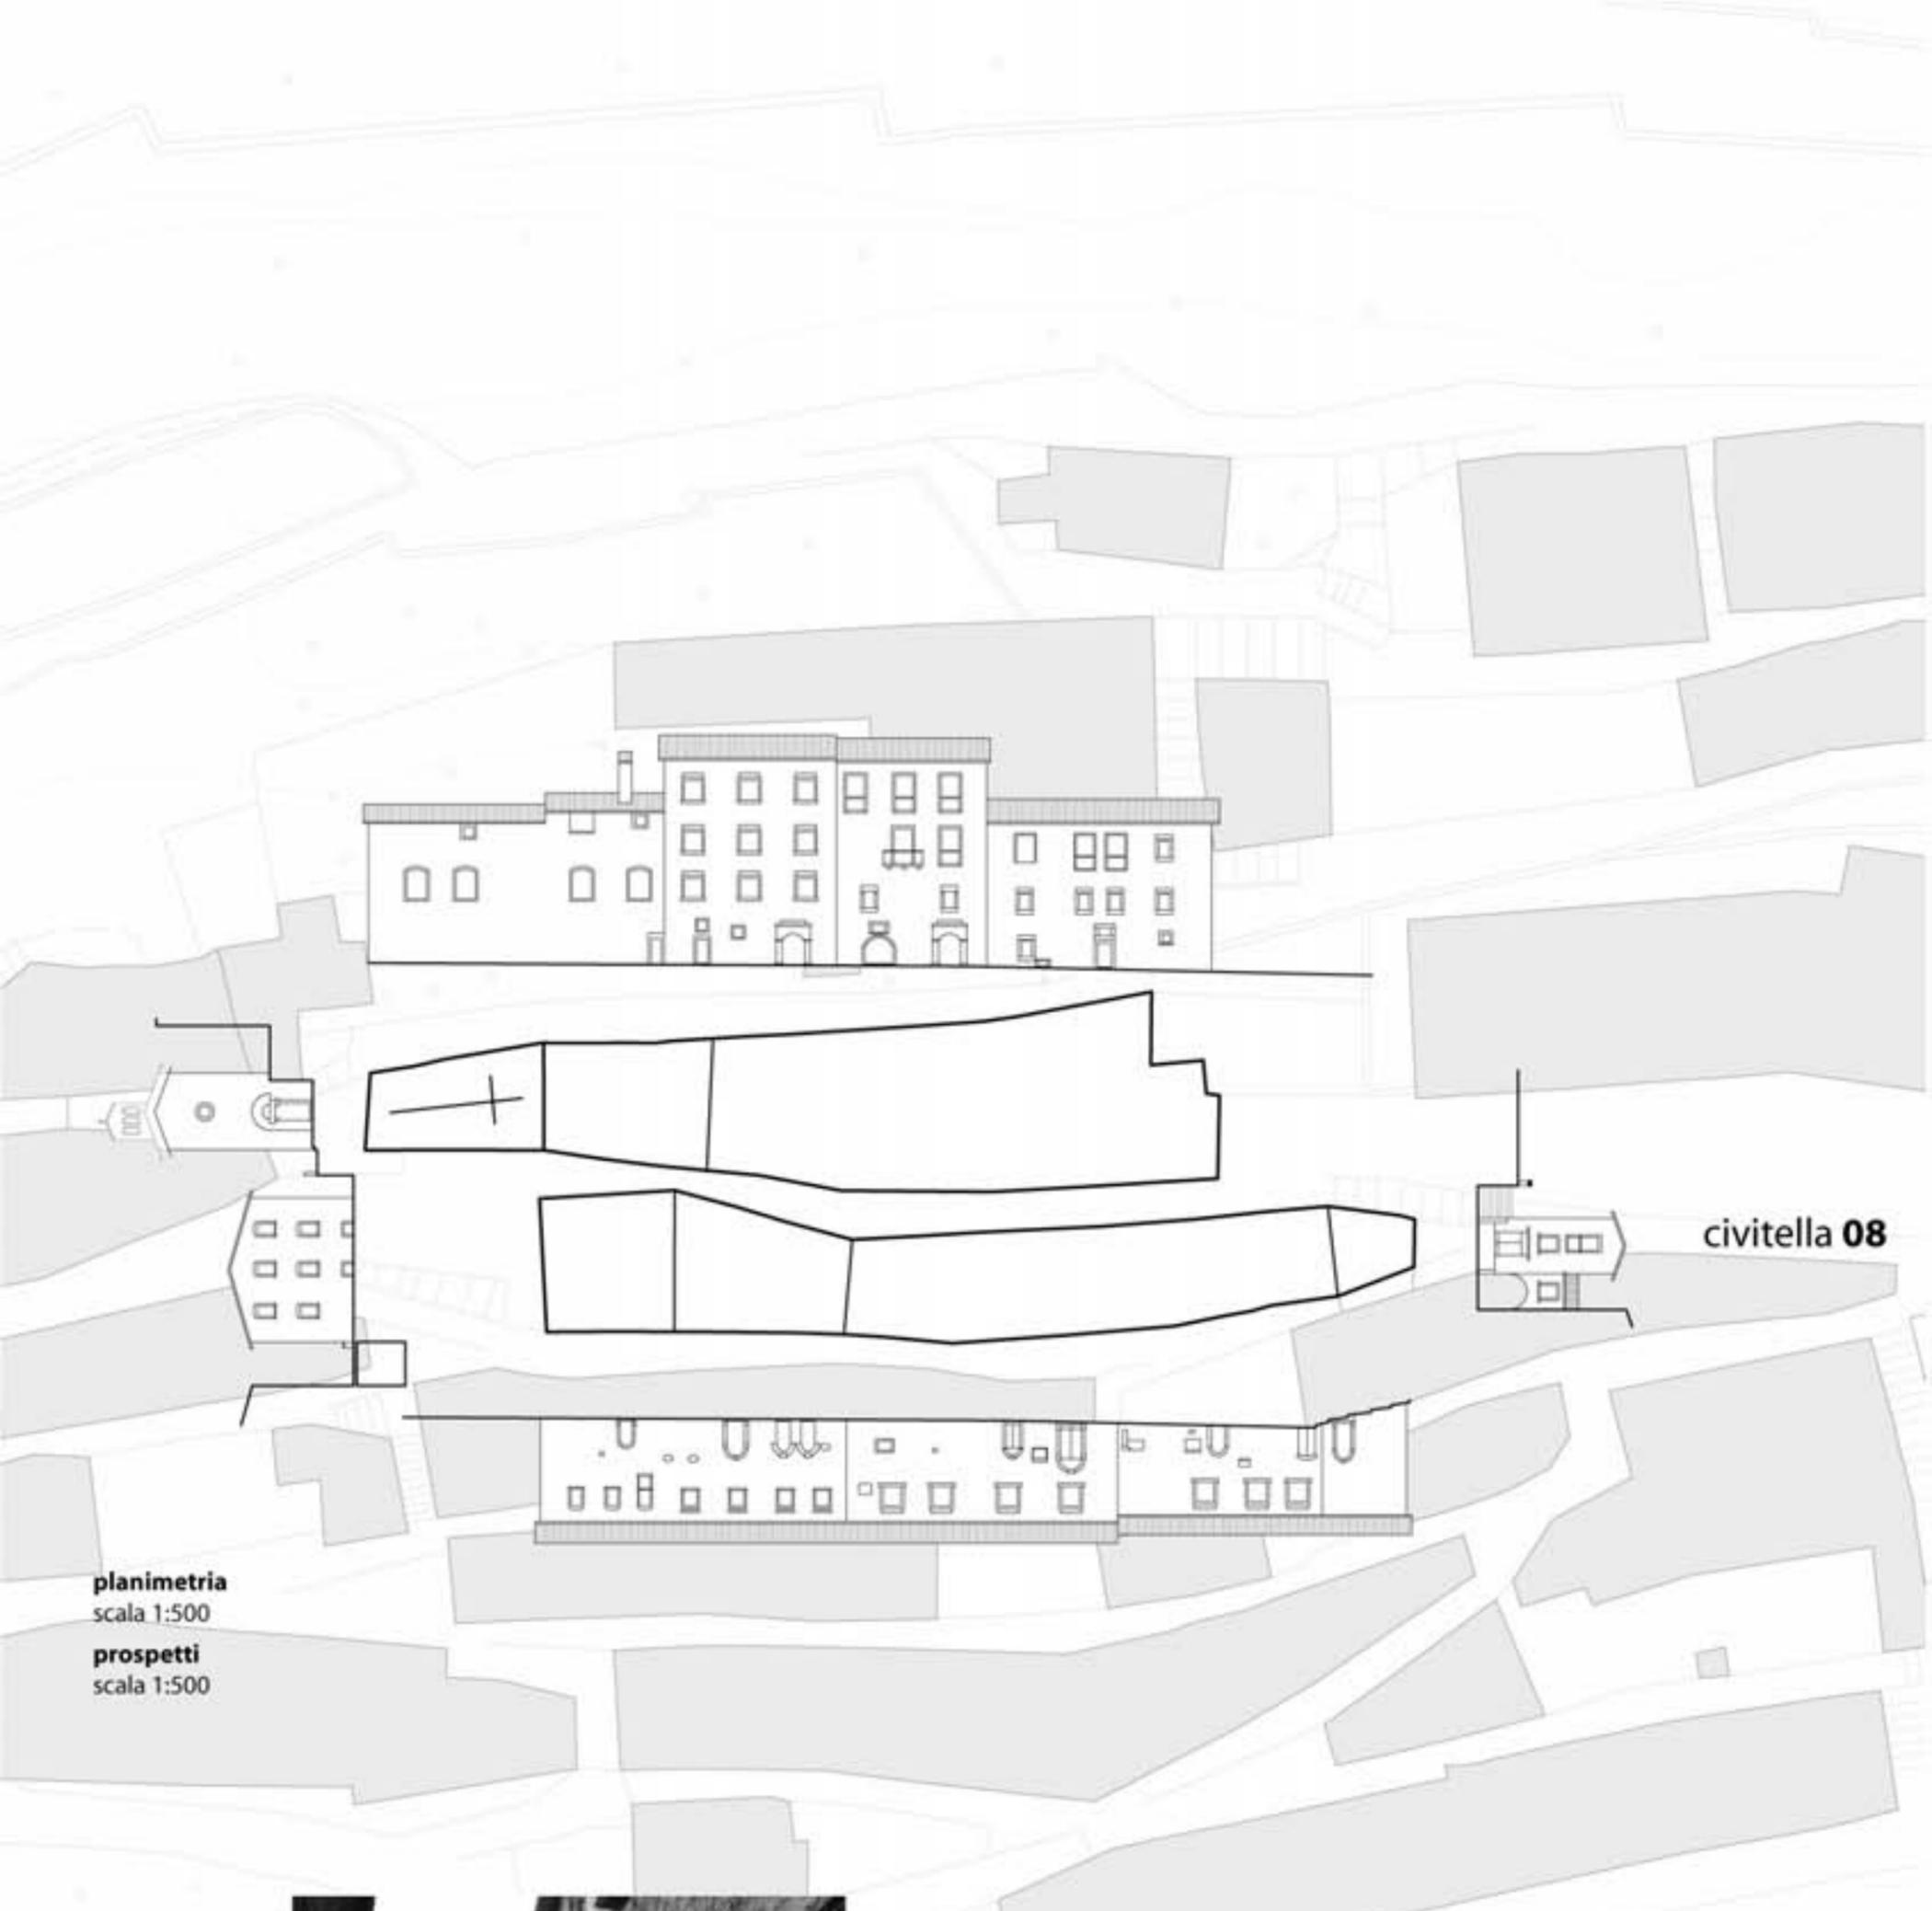



**planimetria**  
scala 1:500  
**prospetti**  
scala 1:500

civitella 08



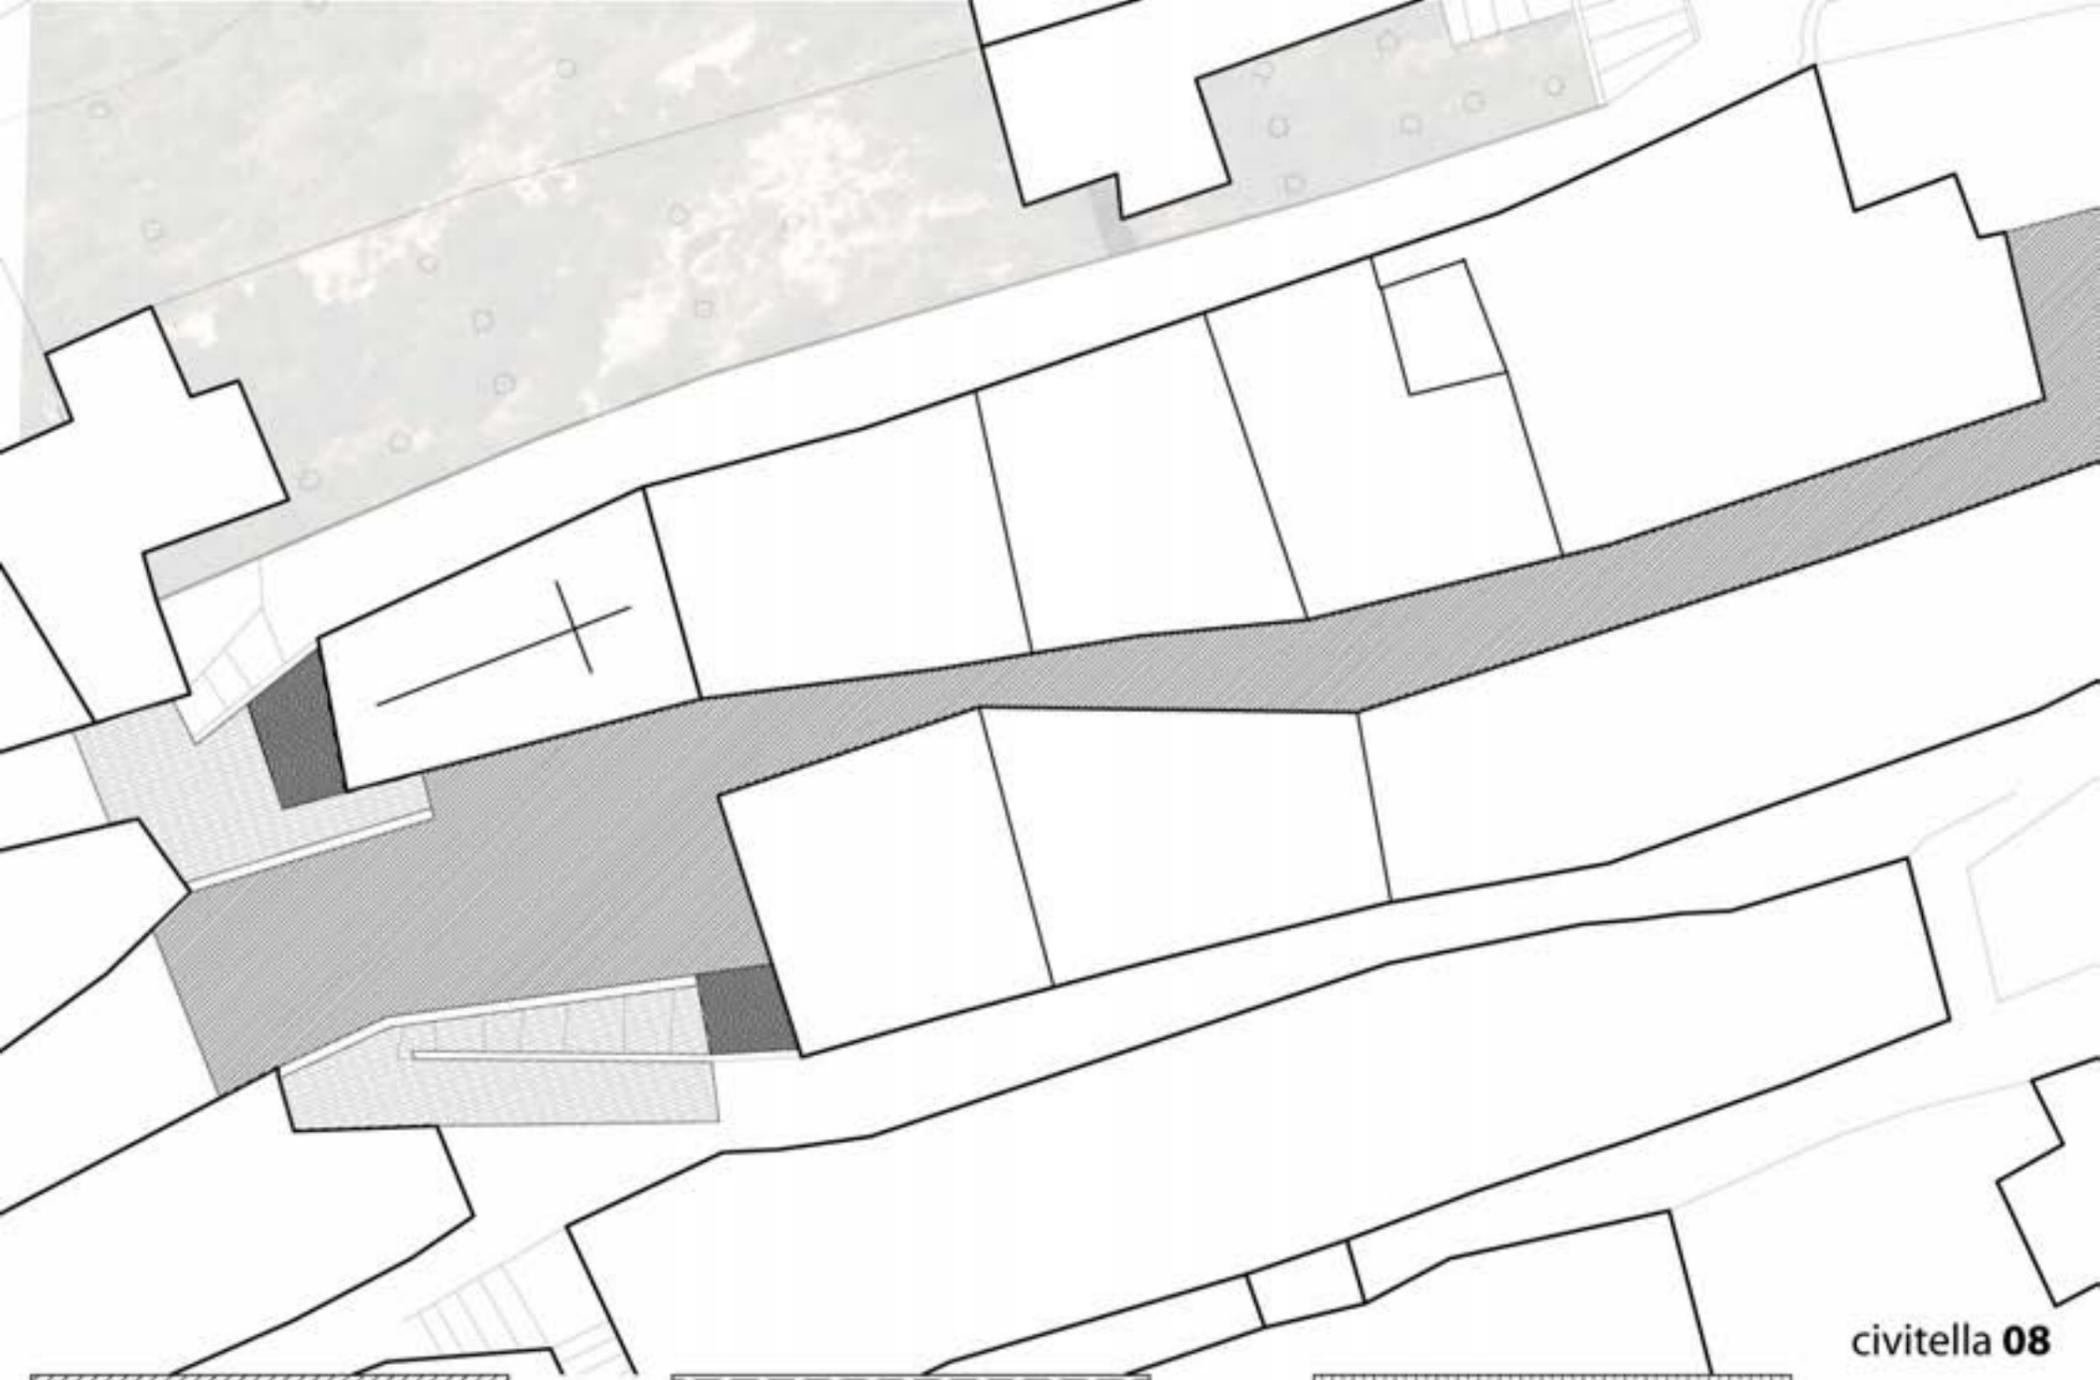

civitella 08

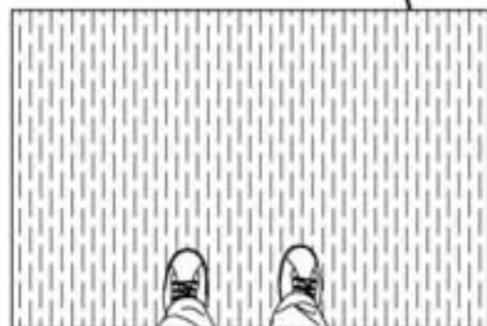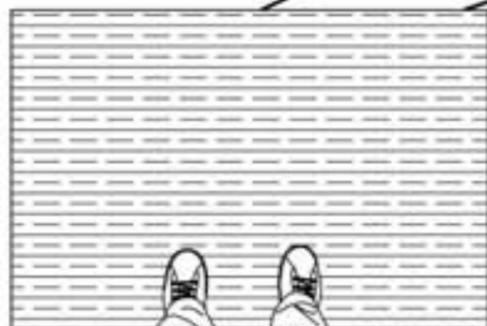

planimetria  
scala 1:200





planimetria  
scala 1:500

civitella 08






civitella 08



planimetria  
scala 1:500



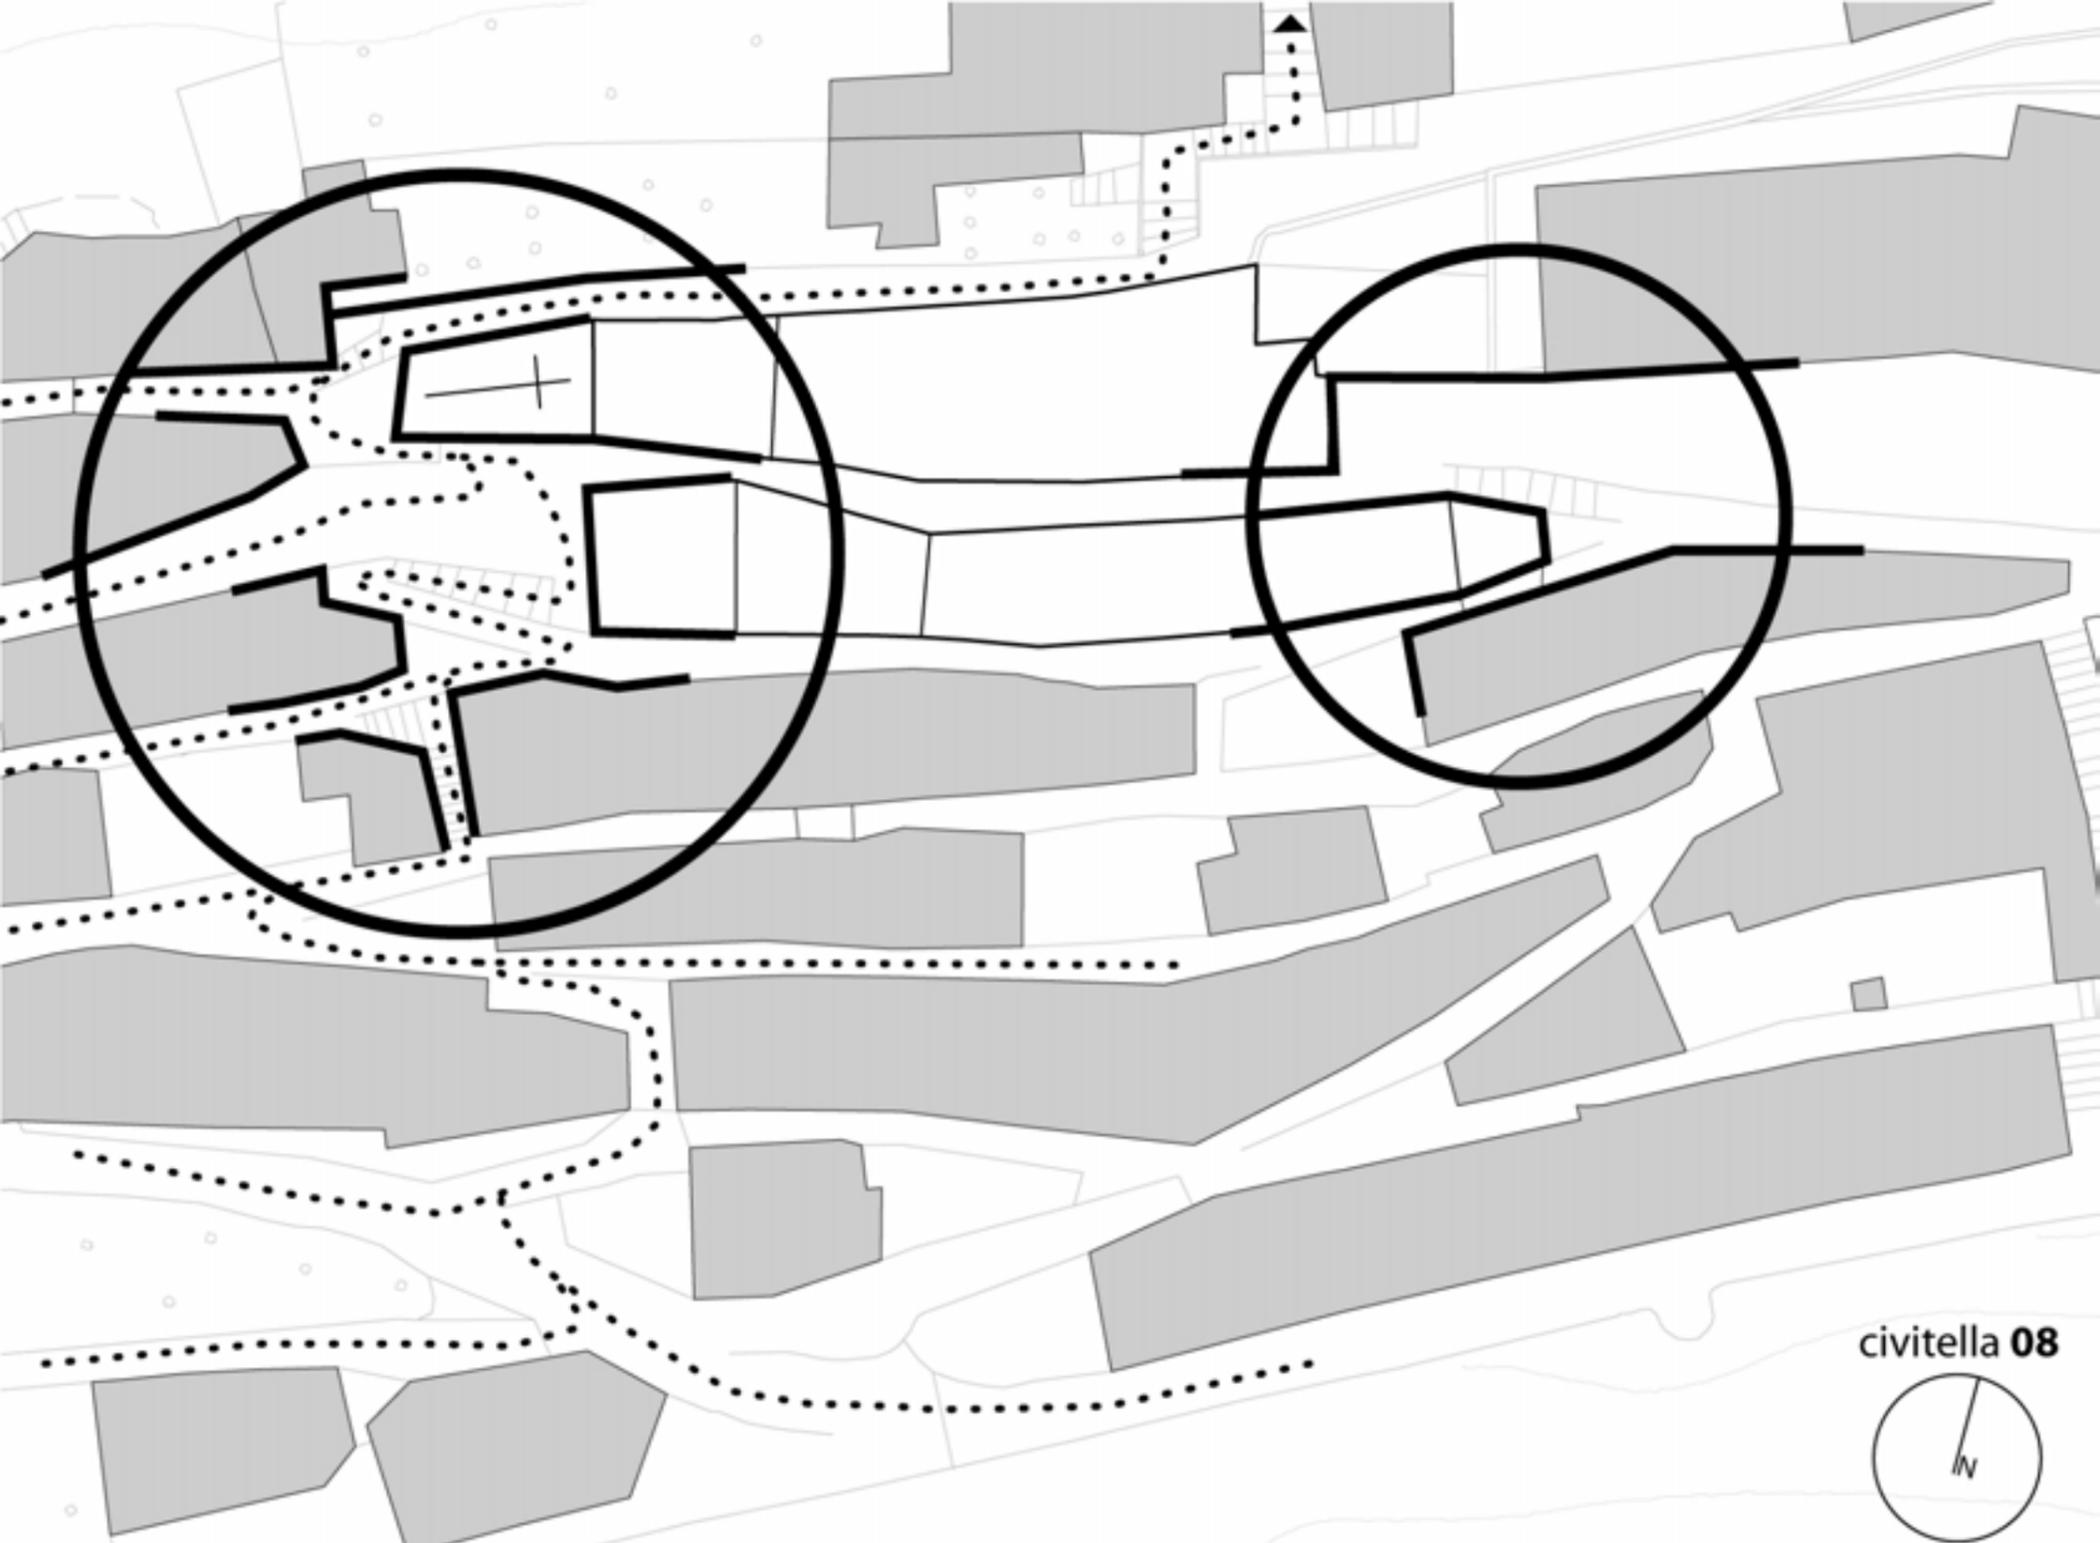

civitella 08



planimetria  
scala 1:500






civitella 08



planimetria  
scala 1:500




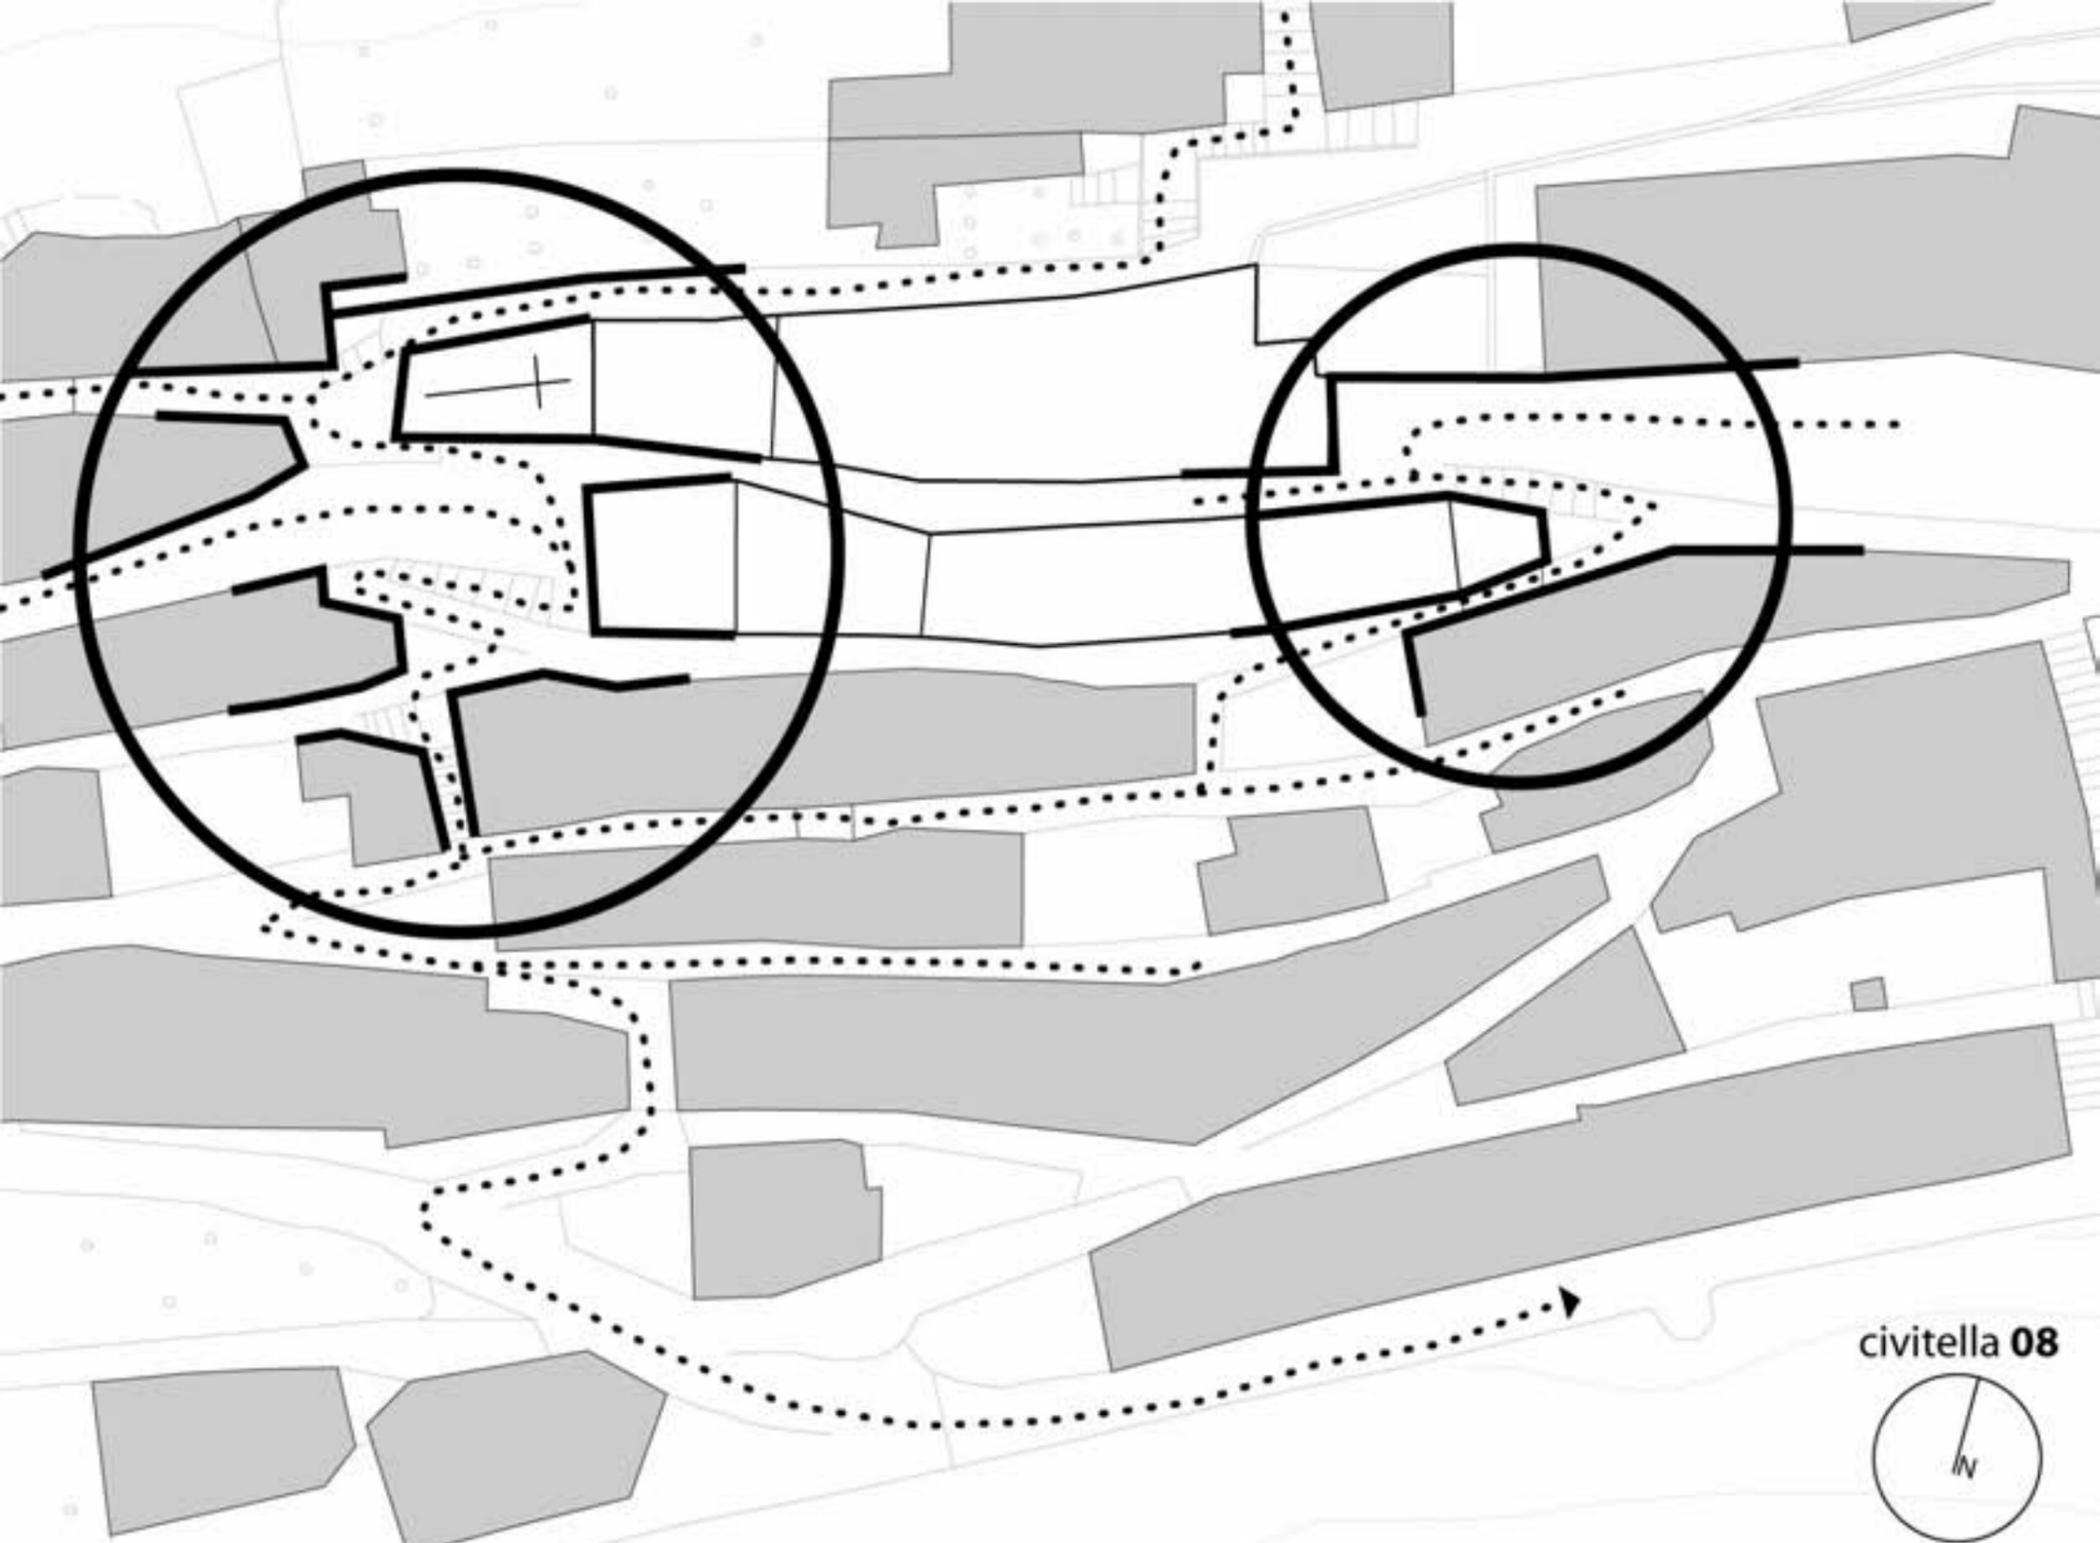

civitella 08



planimetria  
scala 1:500


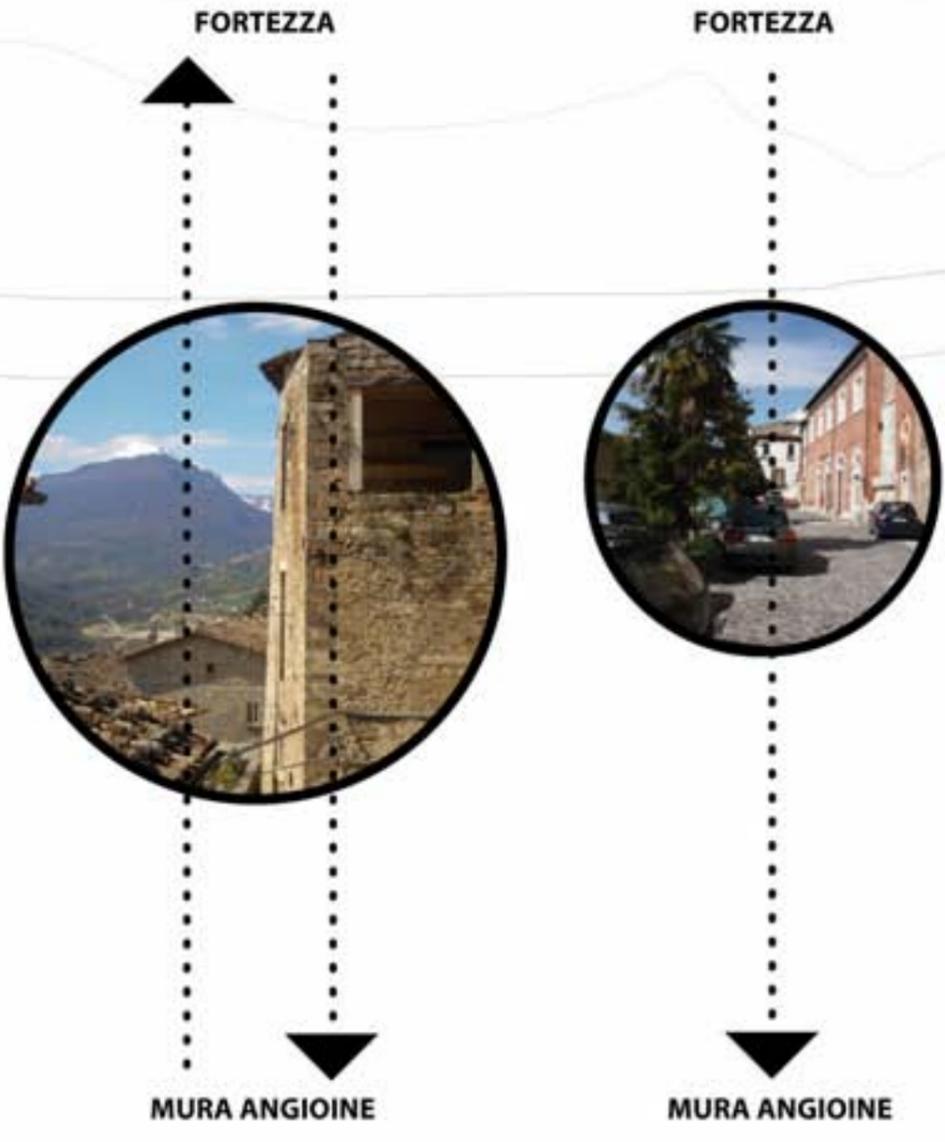


profili terreno



planimetria  
scala 1:2000

civitella 08

 
 


**LEGENDA**

PASSAGGIO PEDONALE 

PASSAGGIO CARRABILE 

GIARDINI PENSILI\_ORTI 

  

**LEGENDA**

-  **PASSAGGIO PEDONALE**
-  **PASSAGGIO CARRABILE**
-  **GIARDINI PENSILI\_ORTI**




Chiesa Santa Maria degli Angeli della Scopa XIV sec.

- edificio in ristrutturazione
- pareti perimetrali in blocchi lapidei in calcare squadri


edificio L10




civitella 08

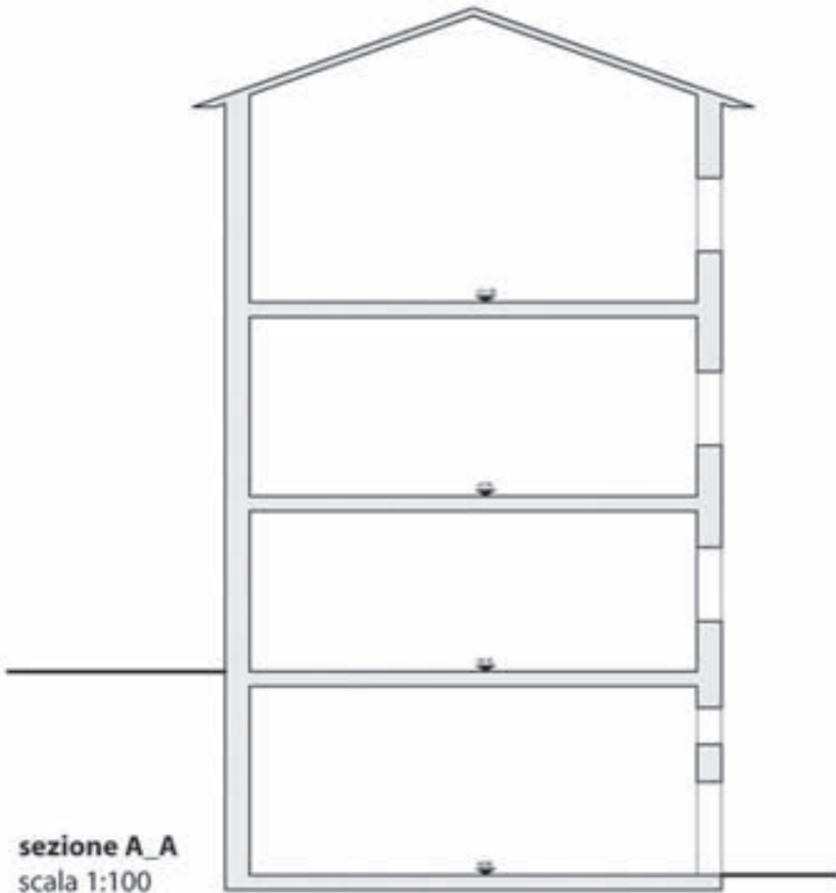


sezione A\_A  
scala 1:100

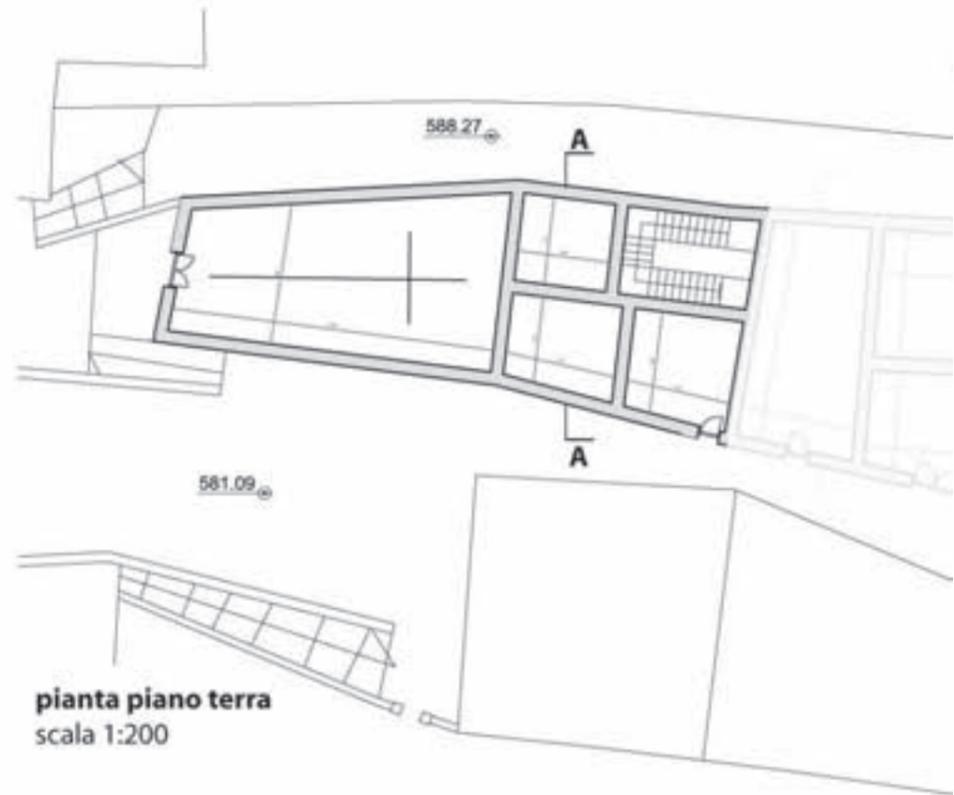


pianta piano terra  
scala 1:200

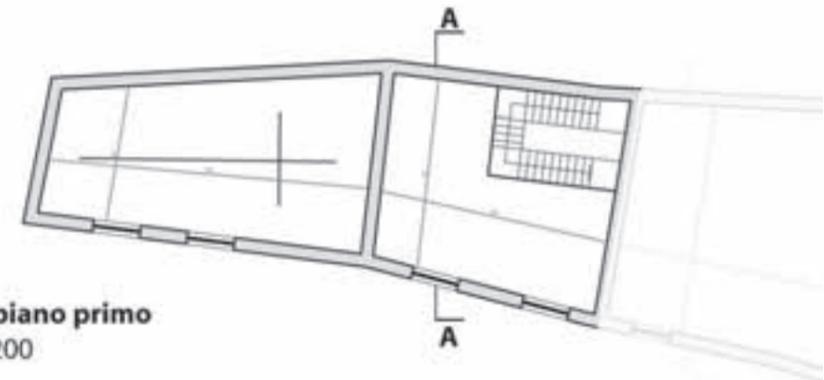

pianta piano primo  
scala 1:200

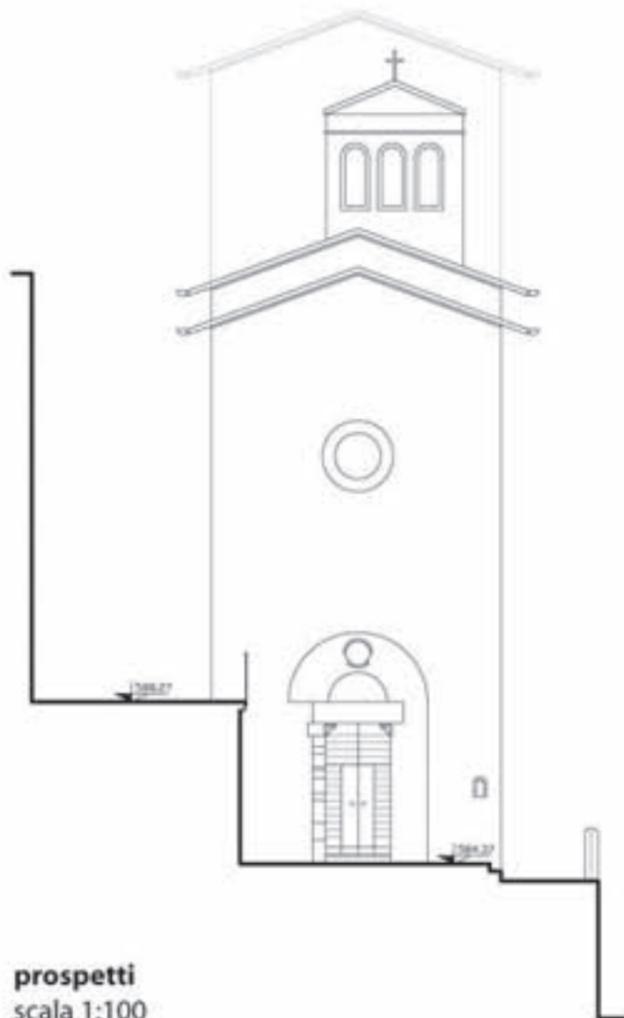

prospetti  
scala 1:100

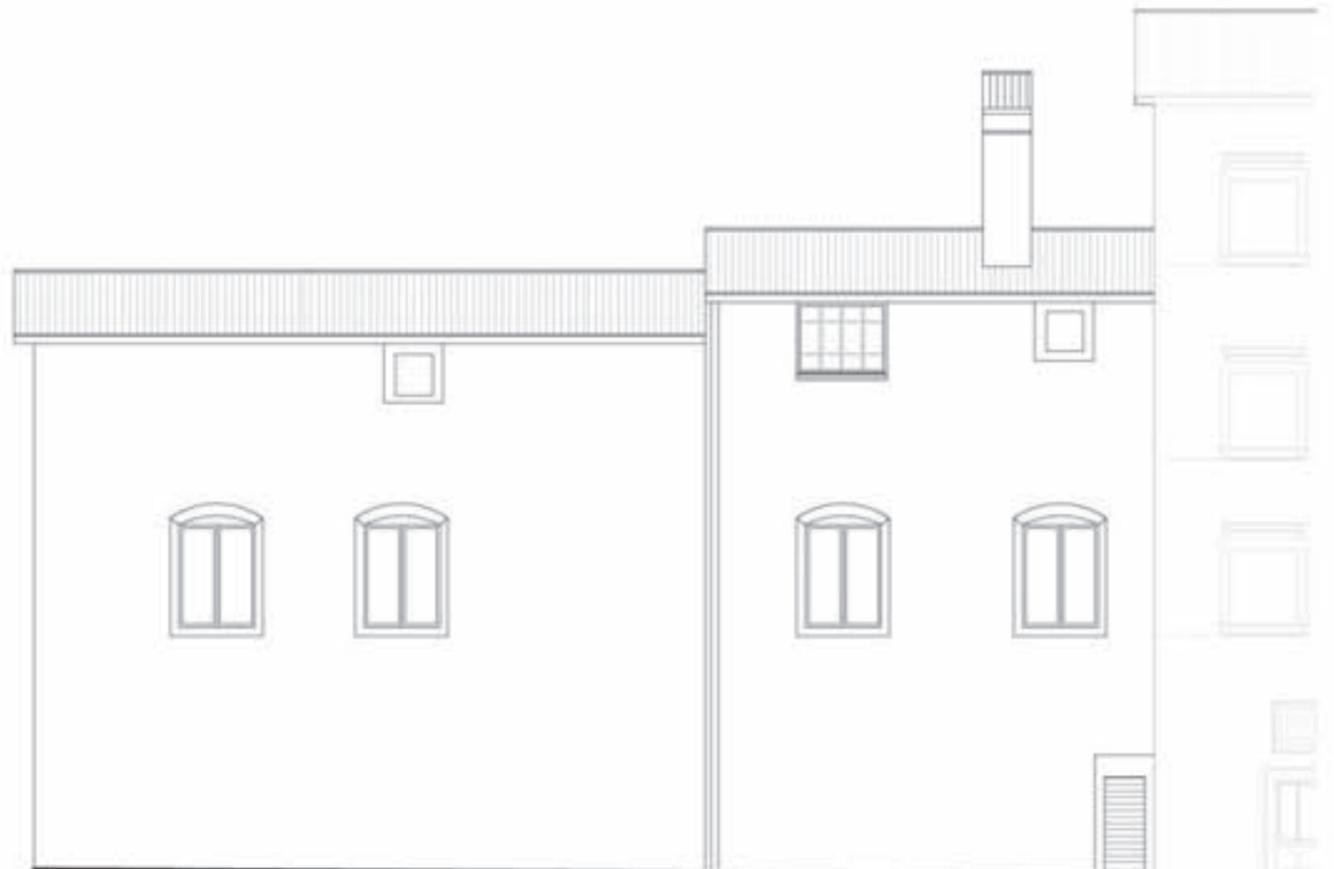

**Ex sede comunale**

- edificio disabitato
- pareti perimetrali in blocchi lapidei in calcare squadrati



civitella 08


**edificio L09**



sezione B\_B  
scala 1:100



pianta piano terra  
scala 1:200

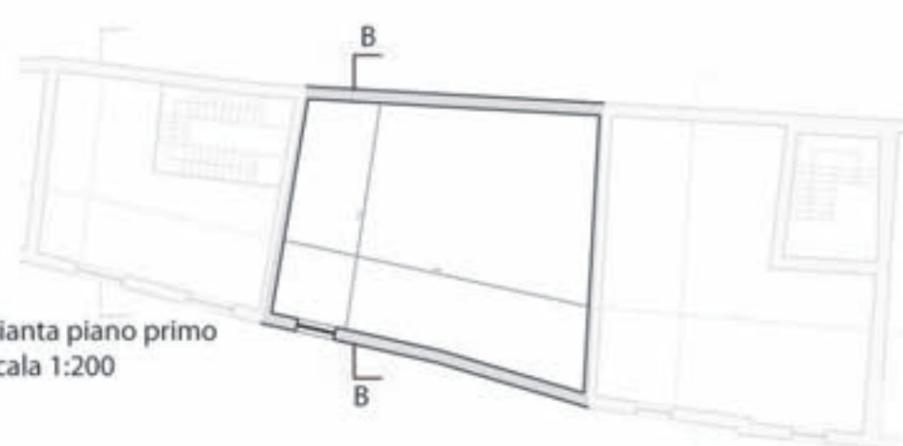

pianta piano primo  
scala 1:200




prospetti  
scala 1:100



edificio L08

**Edificio residenziale**


- edificio abitato
- pareti perimetrali in blocchi lapidei in calcare squadrati

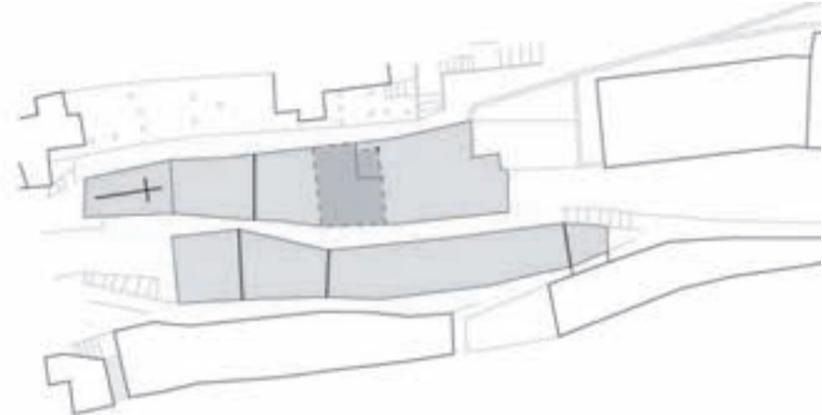


civitella 08



sezione C\_C  
scala 1:100

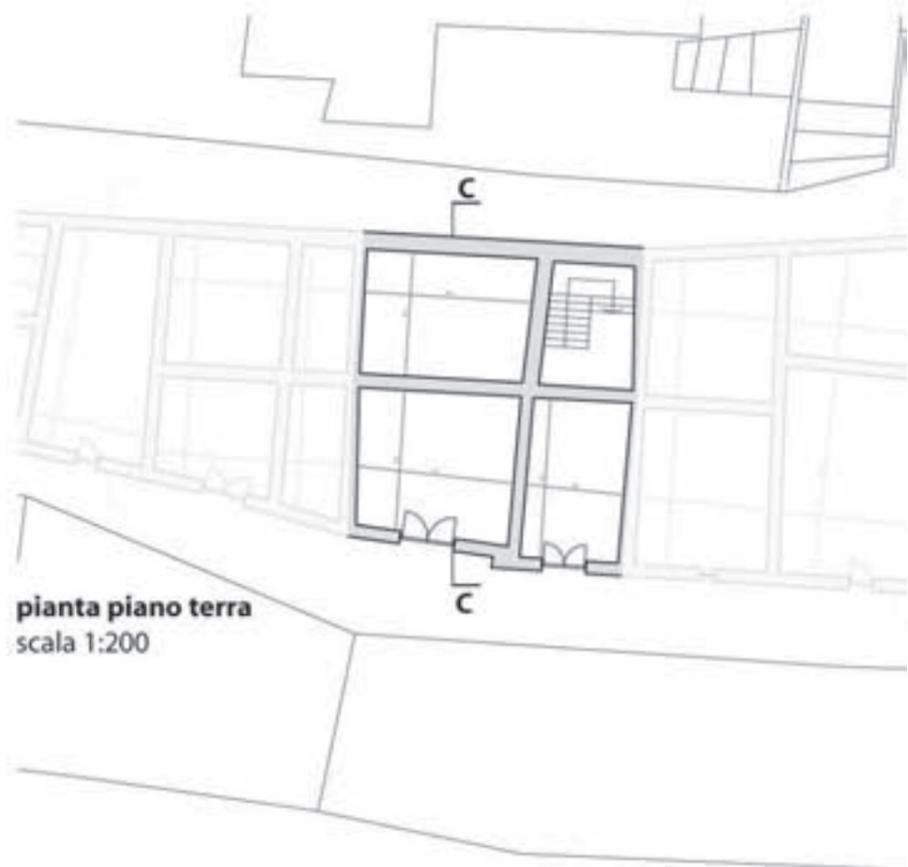

pianta piano terra  
scala 1:200

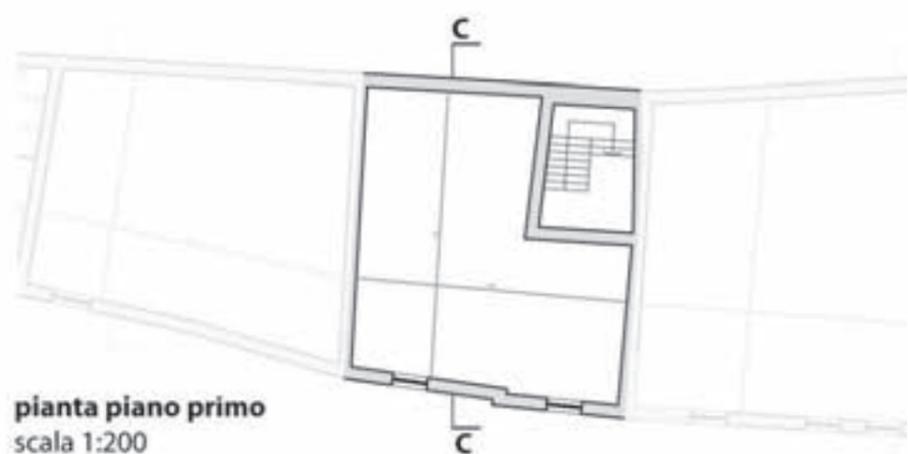

pianta piano primo  
scala 1:200




prospetto  
scala 1:100



edificio L07

**Edificio residenziale**

- edificio abitato
- pareti perimetrali in blocchi lapidei in calcare variamente sbozzati

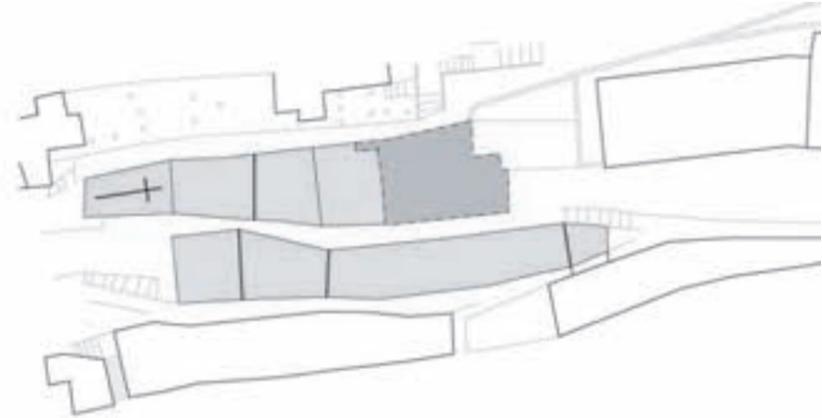


civitella 08



pianta piano terra  
scala 1:200



pianta piano primo  
scala 1:200

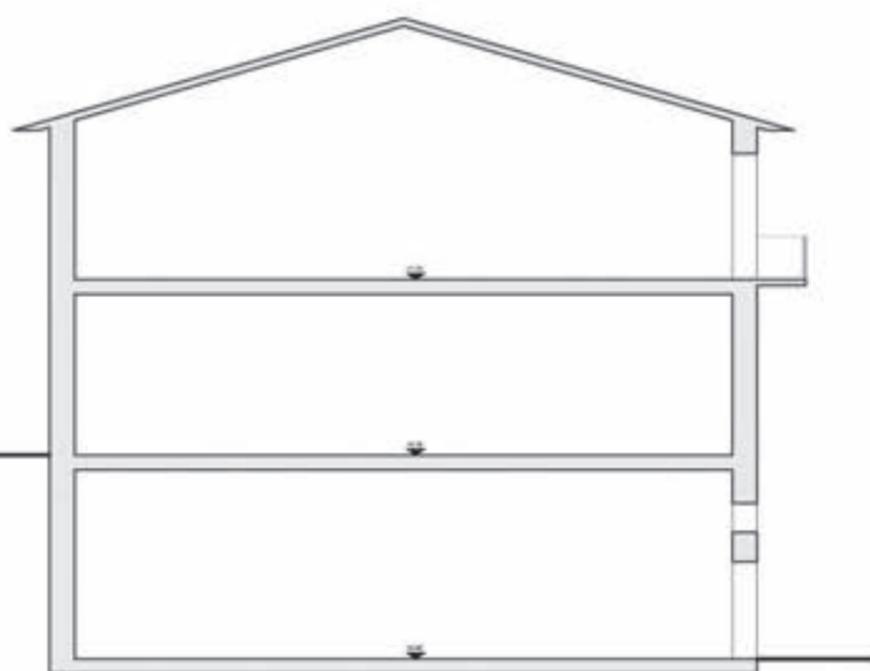

sezione D\_D  
scala 1:100



prospetto  
scala 1:100



edificio O1

**Edificio residenziale**


- edificio abitato
- pareti perimetrali in blocchi lapidei in calcare variamente sbozzati




civitella 08



**pianta piano terra**  
scala 1:200

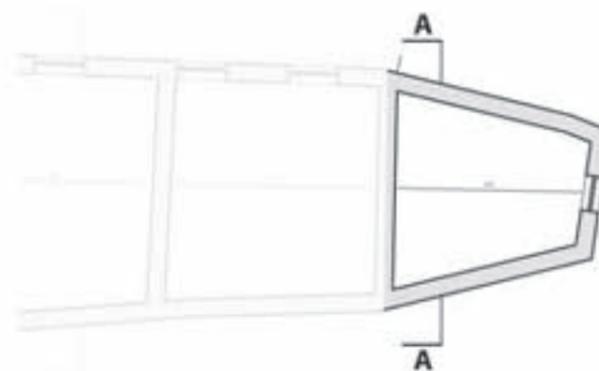

**pianta piano primo**  
scala 1:200

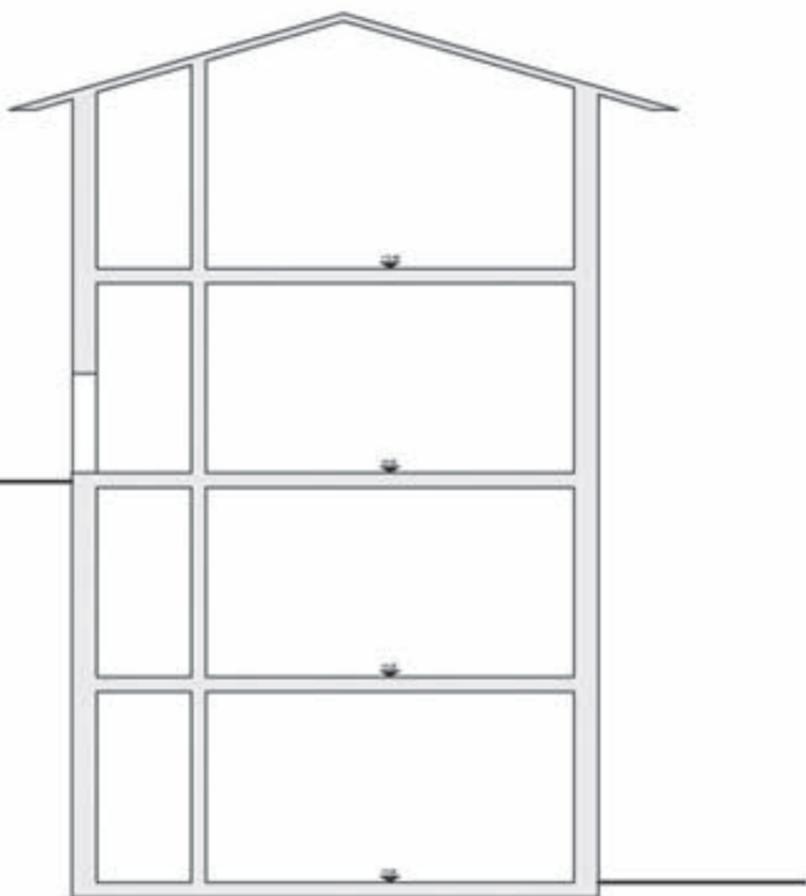

**sezione A\_A**  
scala 1:100



**prospetto**  
scala 1:100






edificio O2

**Edificio residenziale**


- edificio abitato
- pareti perimetrali in blocchi lapidei in calcare variamente sbozzati

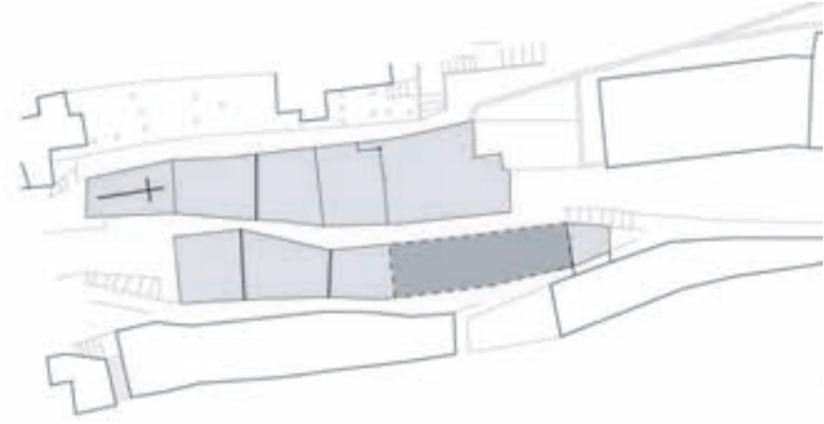


civitella 08




sezione B\_B  
scala 1:100

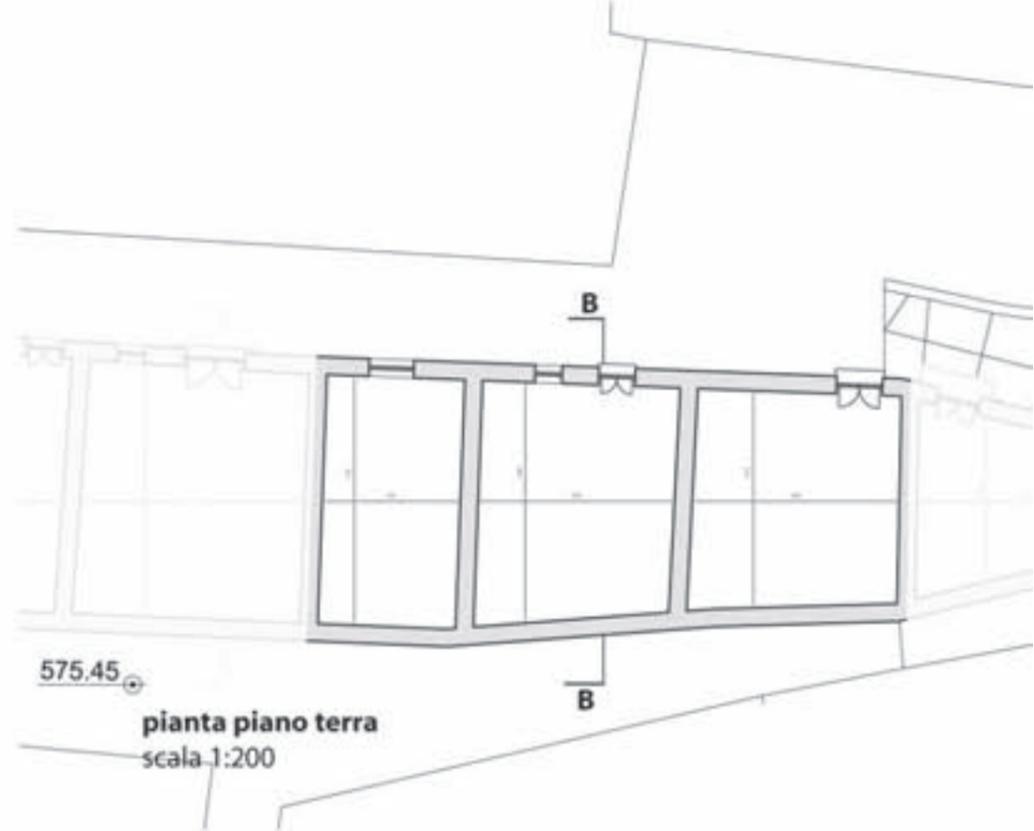

piano piano terra  
scala 1:200

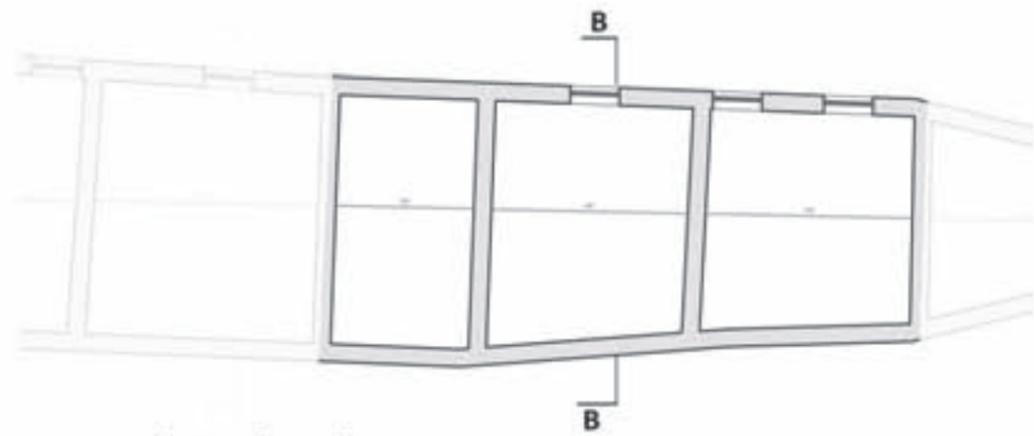

piano piano primo  
scala 1:200

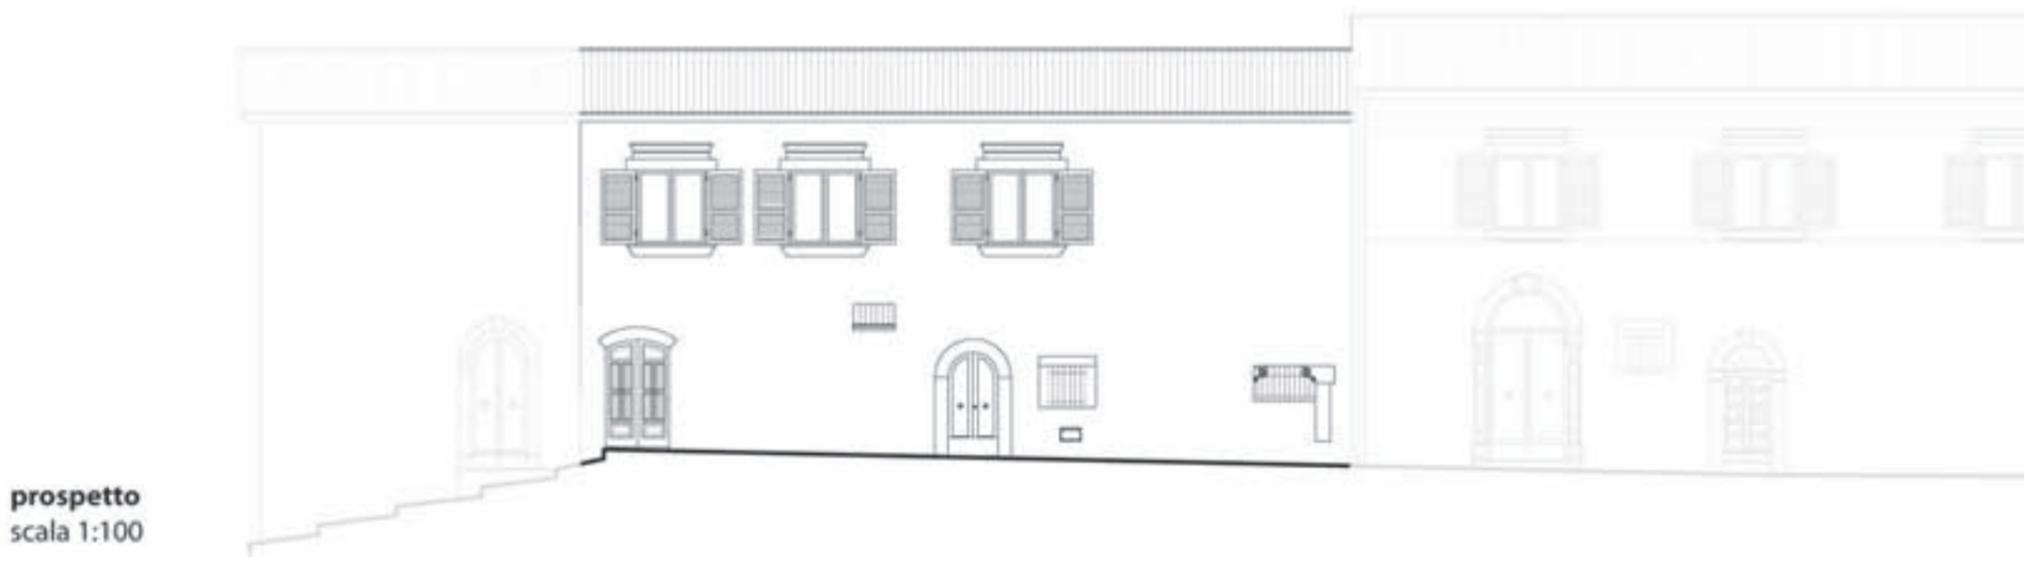

prospetto  
scala 1:100




edificio O3

**Edificio residenziale**

- edificio abitato
- pareti perimetrali in blocchi lapidei in calcare variamente sbozzati




civitella 08

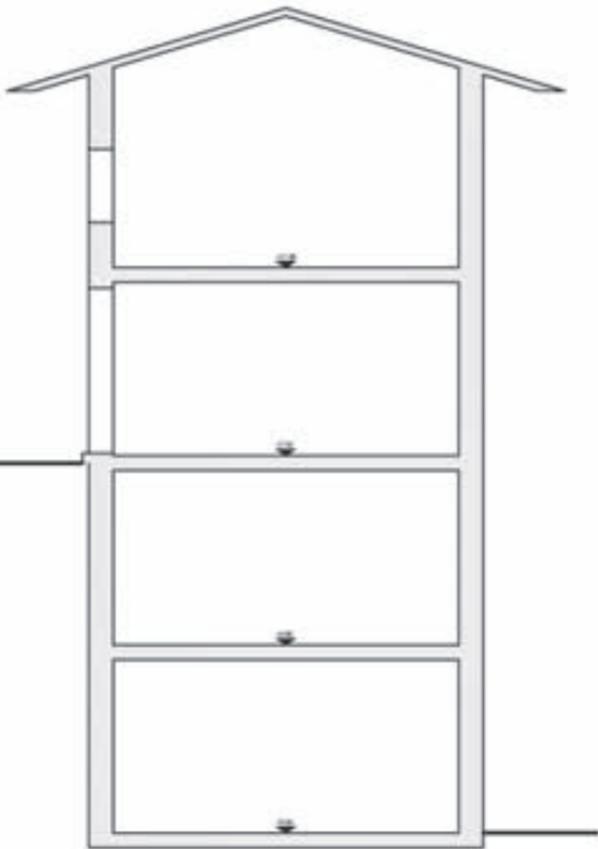

sezione C\_C  
scala 1:100



pianta piano terra  
scala 1:200

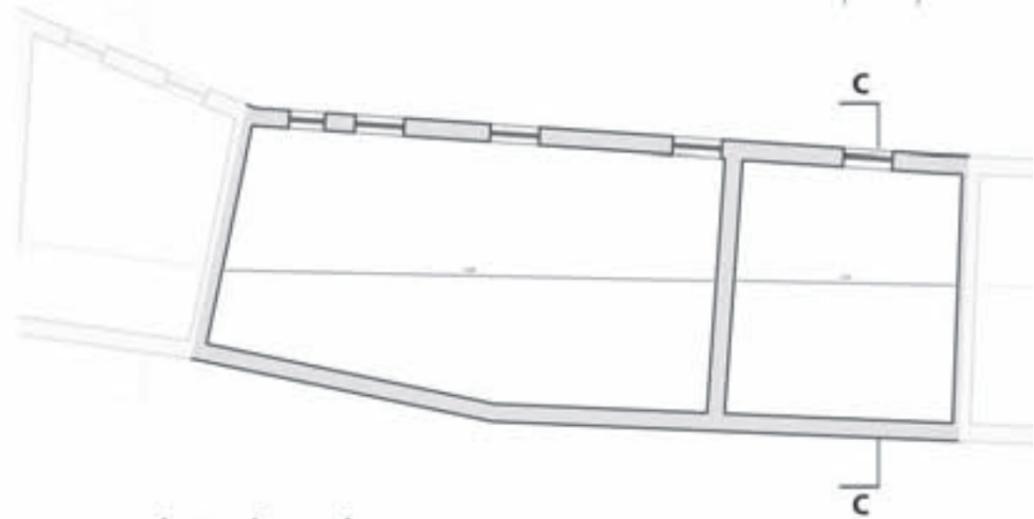

pianta piano primo  
scala 1:200




prospetto  
scala 1:100




edificio O4

**Edificio residenziale**


- edificio abitato
- pareti perimetrali in blocchi lapidei in calcare squadrati

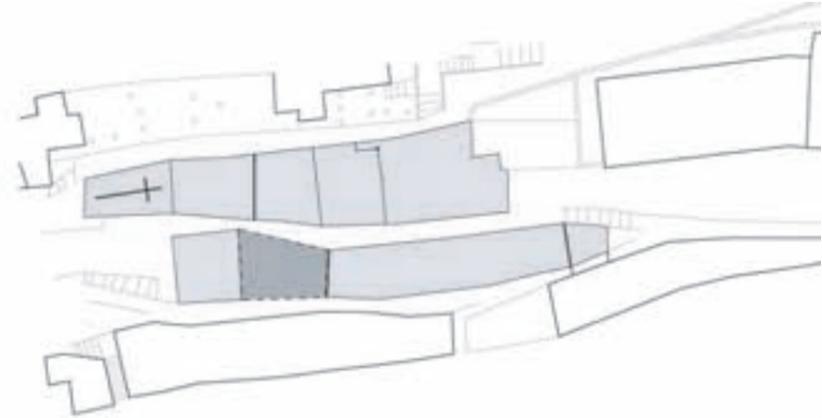


civitella 08

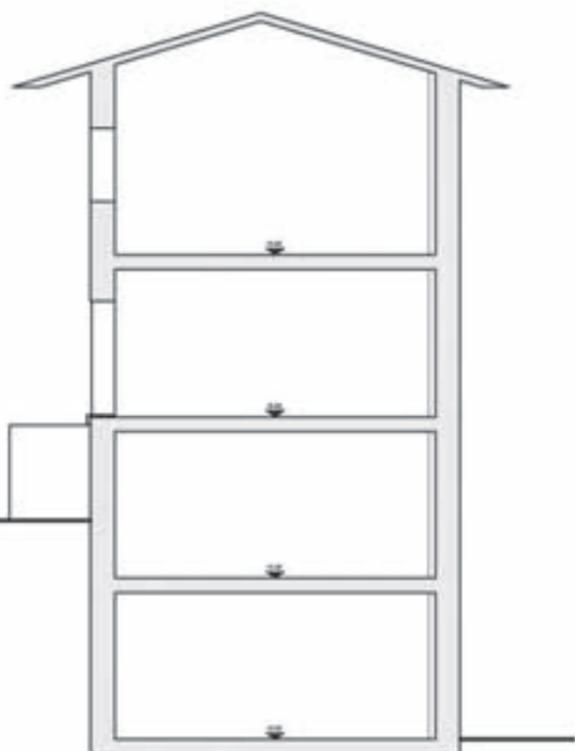

sezione D\_D  
scala 1:100

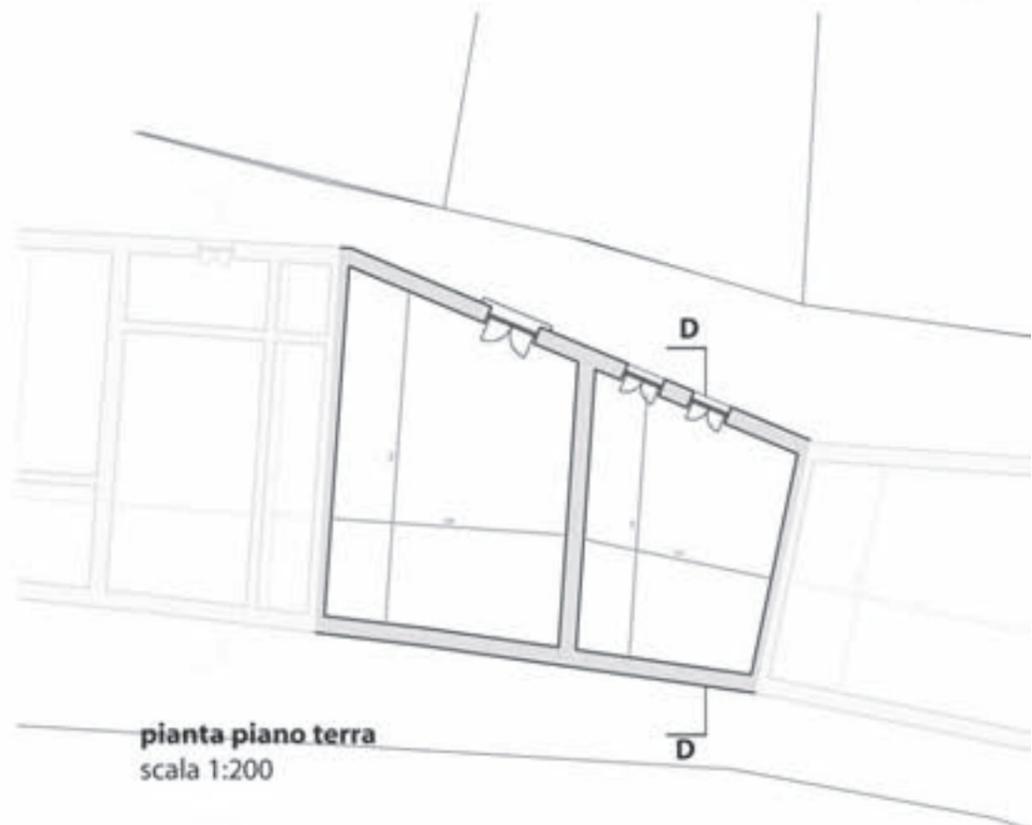

pianta piano terra  
scala 1:200

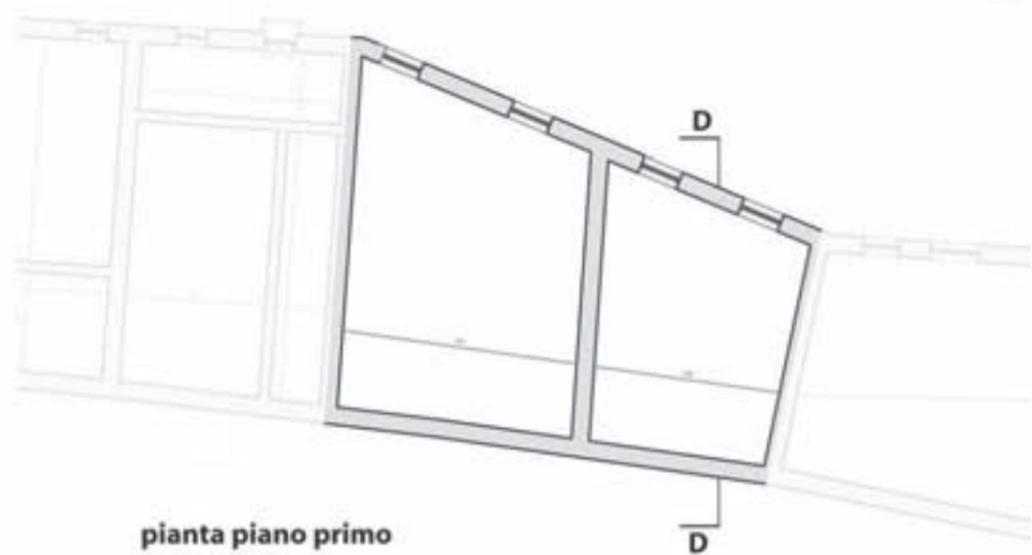

pianta piano primo  
scala 1:200



prospetto  
scala 1:100




edificio O5

**Edificio residenziale**


- edificio abitato
- pareti perimetrali in blocchi lapidei in calcare variamente sbozzati




civitella 08

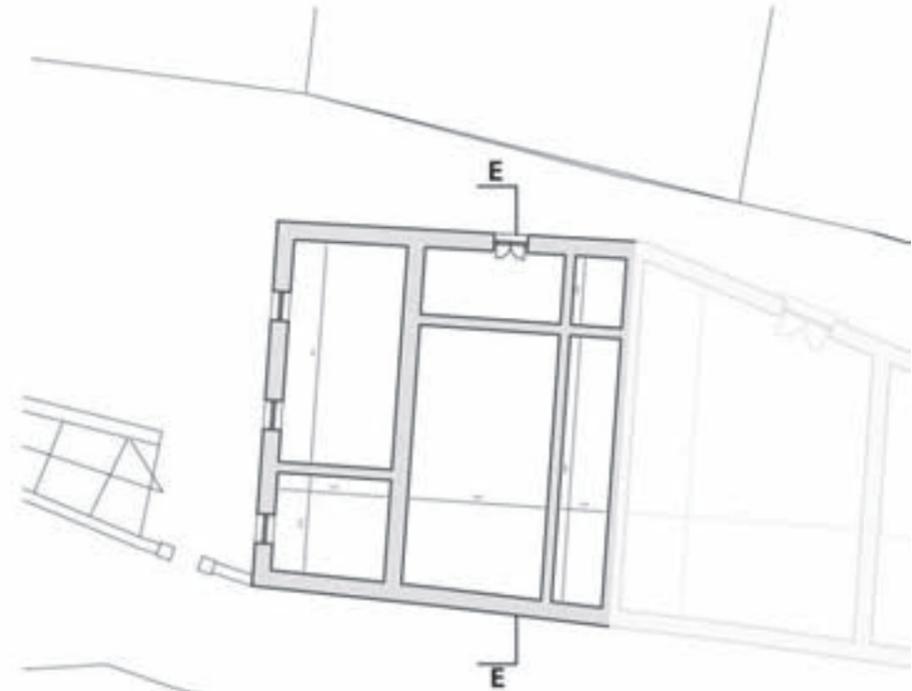

pianta piano terra  
scala 1:200

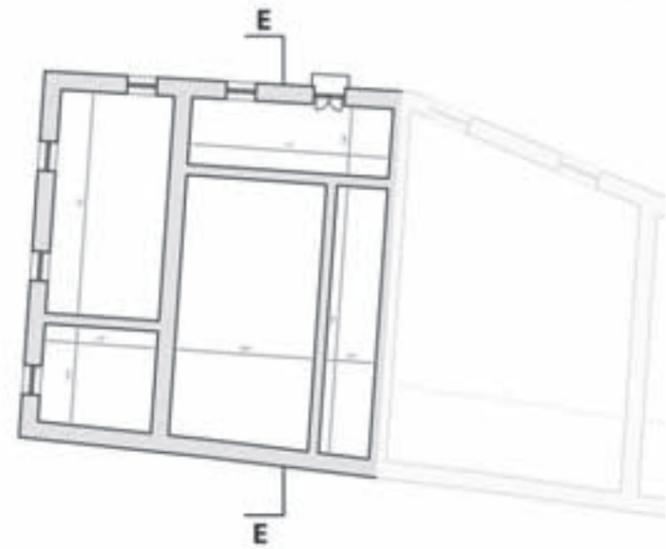

pianta piano primo  
scala 1:200

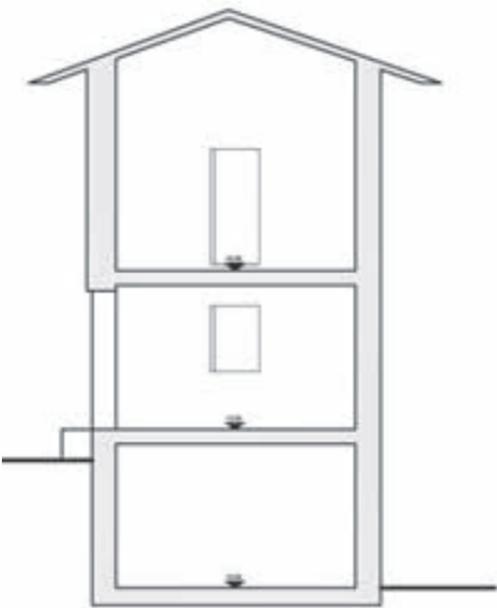

sezione E\_E  
scala 1:100



prospetti  
scala 1:100

