



_arredo fisso

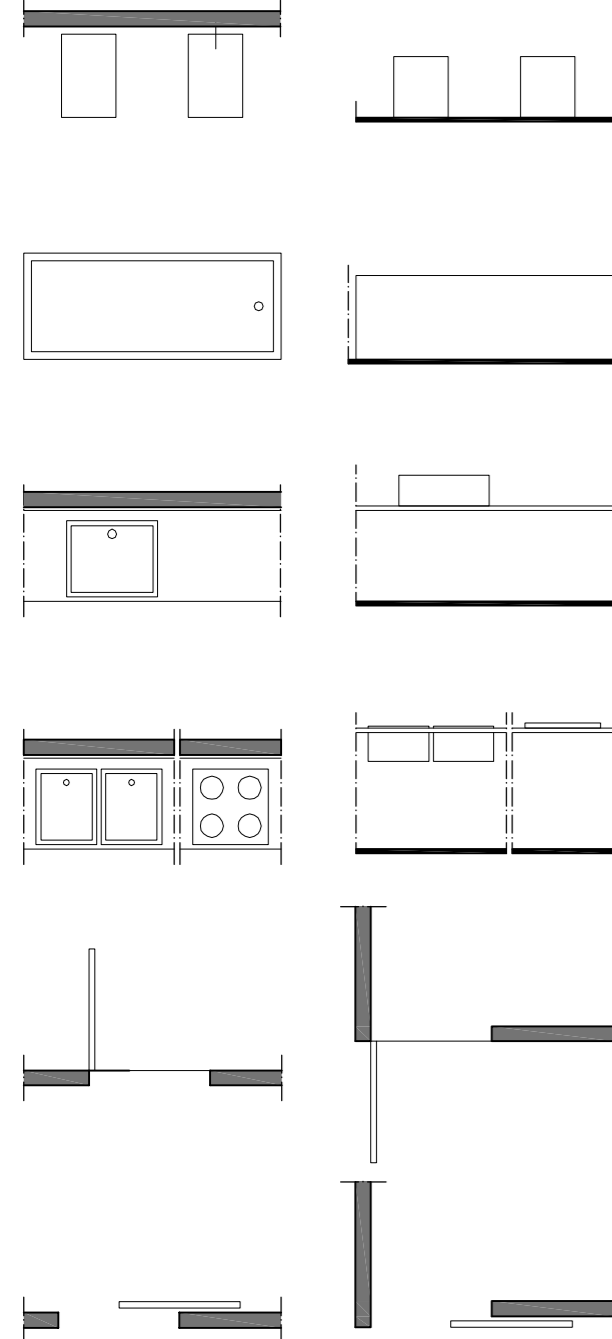

_arredo mobile

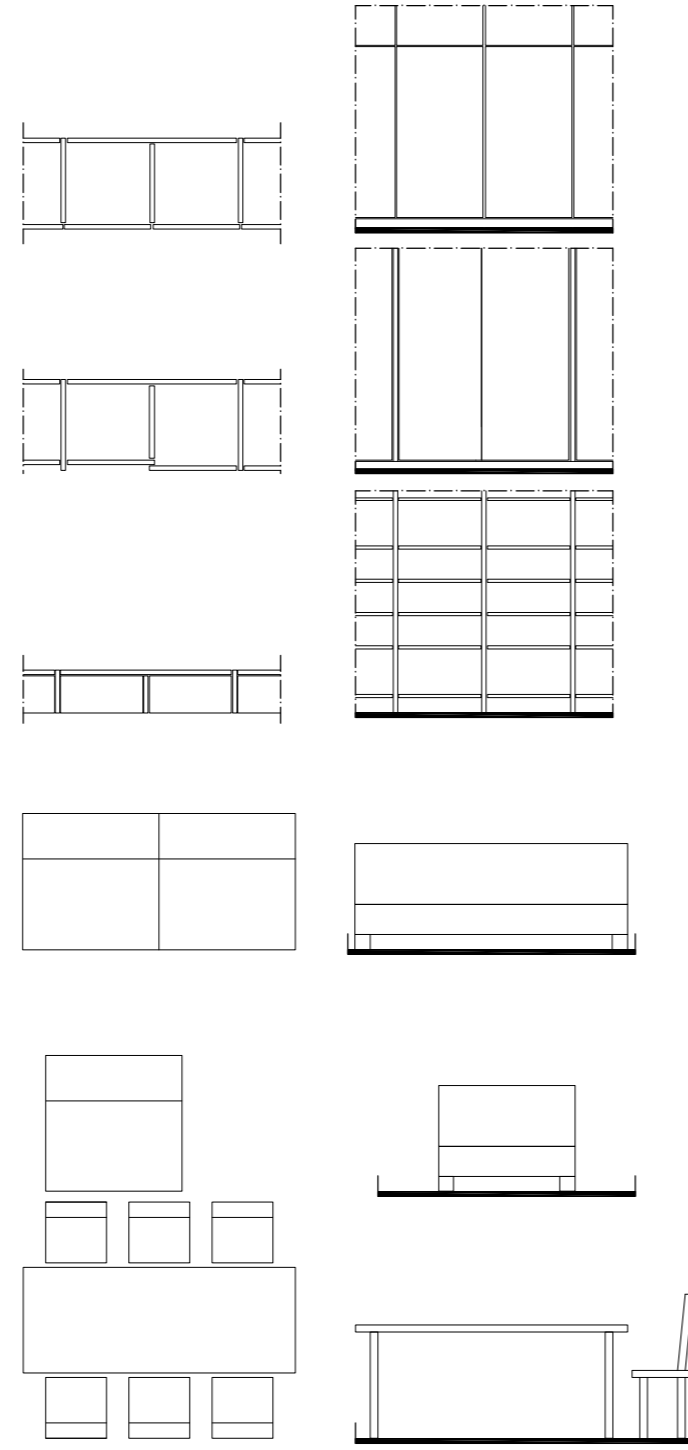

_elenco elementi da disegnare

[1:200] tecnico

_stecca completa con copertura e intorno

_due prospetti completi con intorno

[1:100] schemi

_concettuale di progetto: pianta o sezione

_distributivo con colori associati ad ogni funzione

[1:50] tecnico

_pianta piano terra

_pianta piano primo

_sezione longitudinale

_sezione trasversale

_prospetto su strada

_prospetto su giardino

[1:50] texture

_pianta in b/n con solo arredi con texture a colori

_pianta in b/n con solo giardino con texture a colori

_pianta solo pavimentazioni con elementi d'arredo esterno ed esterni in bianco

_pianta in b/n con solo giardino con texture a colori

foto plastico

_n. 3 foto da dentro verso fuori con montaggio esterno fotografico

_zenitale coperture

_zenitale piano terra

_sezione longitudinale

_sezione trasversale dalla strada

_sezione trasversale dal giardino

_tre frammenti

[1:50] plastico

_da usare un materiale per le strutture, 1 materiale per gli arredi

_tipi di rappresentazione

A COMPUTER

_stampa su carta

A MANO

_carta, matita, parti sezionate annerite con metodo a scelta (no matita), collage tradizionale