


6.2_responsables' residence

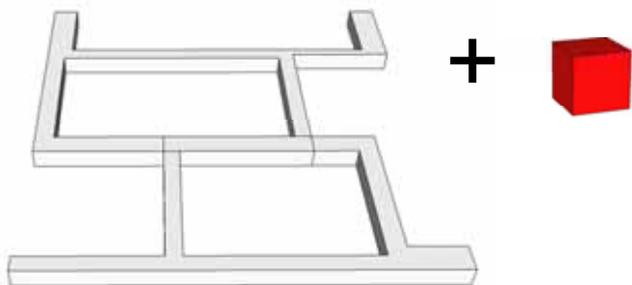

_persone = 20

_collocazione = terrazze della lavanda

_dimensionamento = 1 persone x unità = 36mq

_arredi interni = letto, contenitore, piano

_arredi esterni = pergola, piano, sedute

_infrastrutture interne = 2 prese elettriche, 2 punti luce, 1 doccia, 1 lavabo, 1 wc (impianti a vista)


_infrastrutture esterne = 1 prese elettriche, 1 punto luce, 1 doccia, 1 lavabo (impianti a vista)



_superficie esterna (giardino, terrazza, patio) = 4 volte superficie stanza (almeno 1/4 piantumato e non meno di 1/4 pavimentato)


_vincoli di progetto: addossato ad almeno 1 muro esistente, altezza max 1m oltre filo superiore muro esistente, quota massima pavimento = -70cm

_materiali integri (non rivestiti) e strutture reversibili (ad eccezione del pavimento)





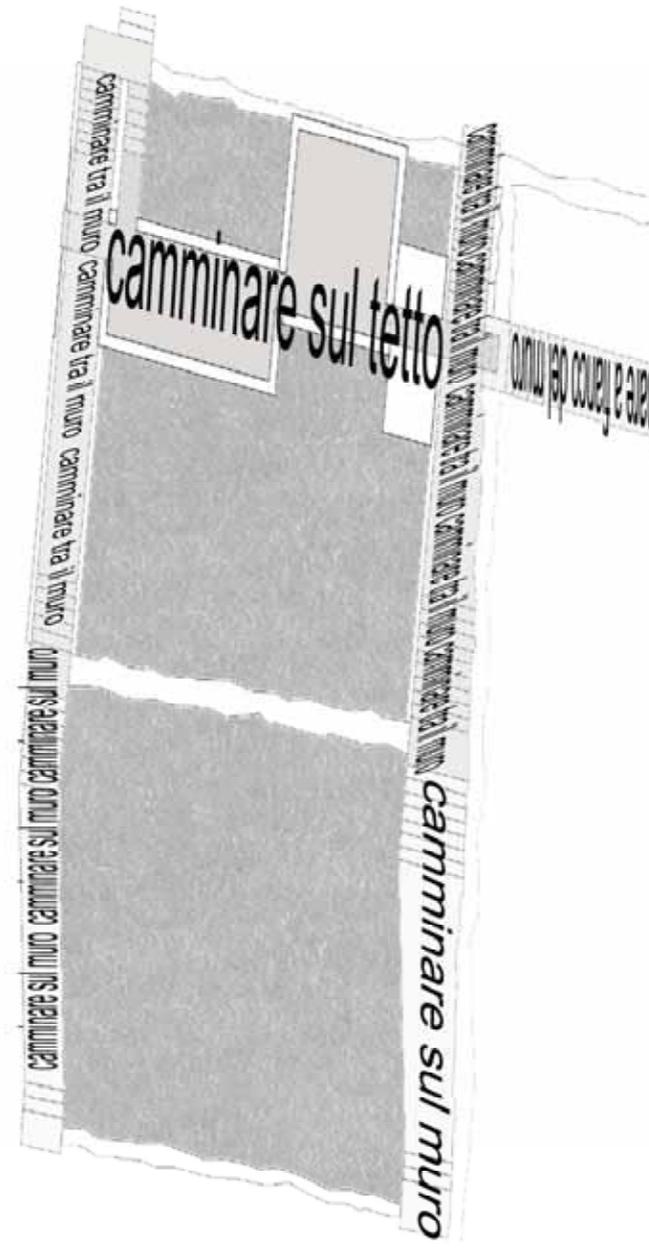


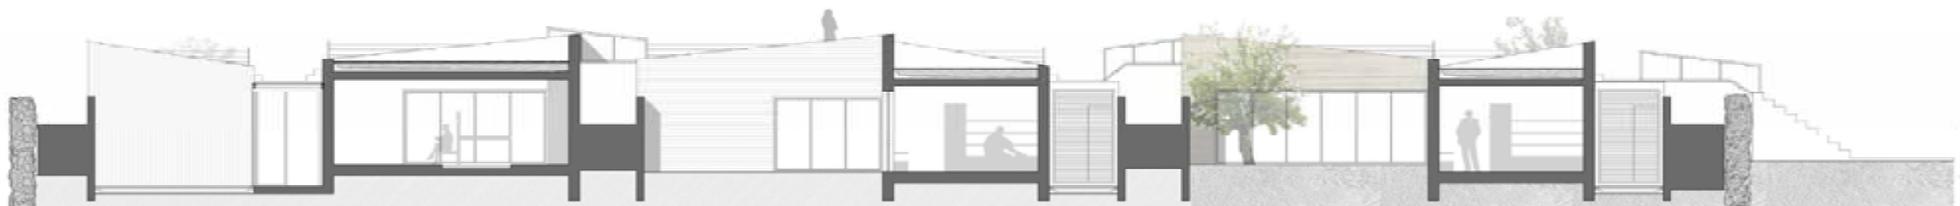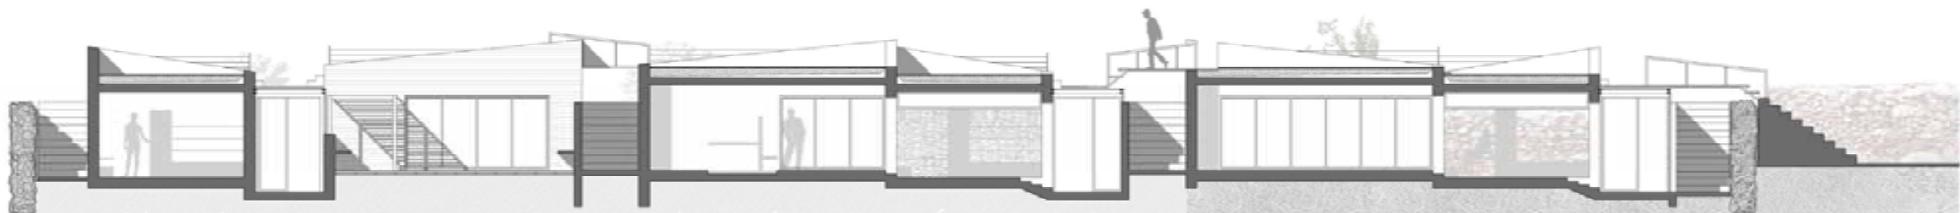

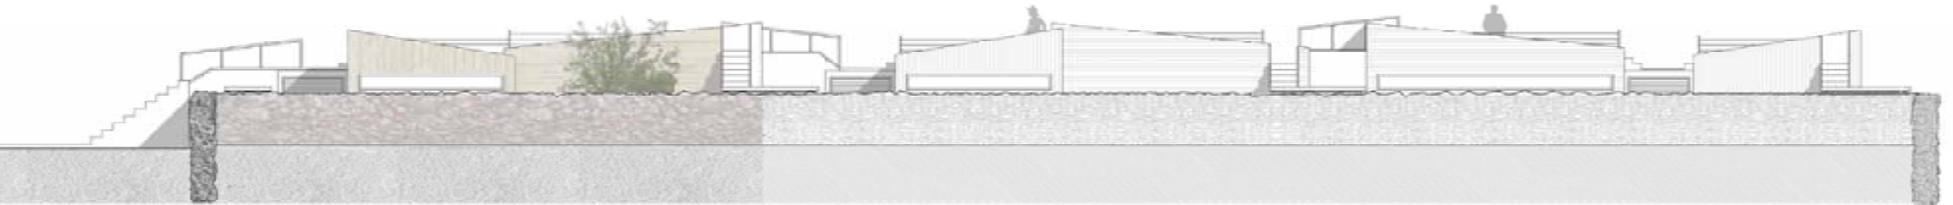

prospetto a-a

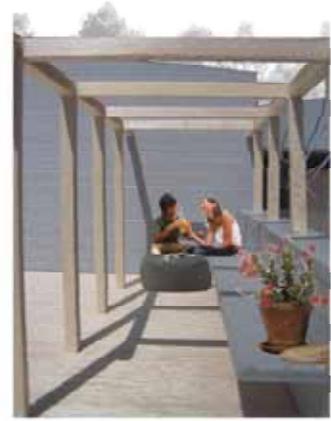
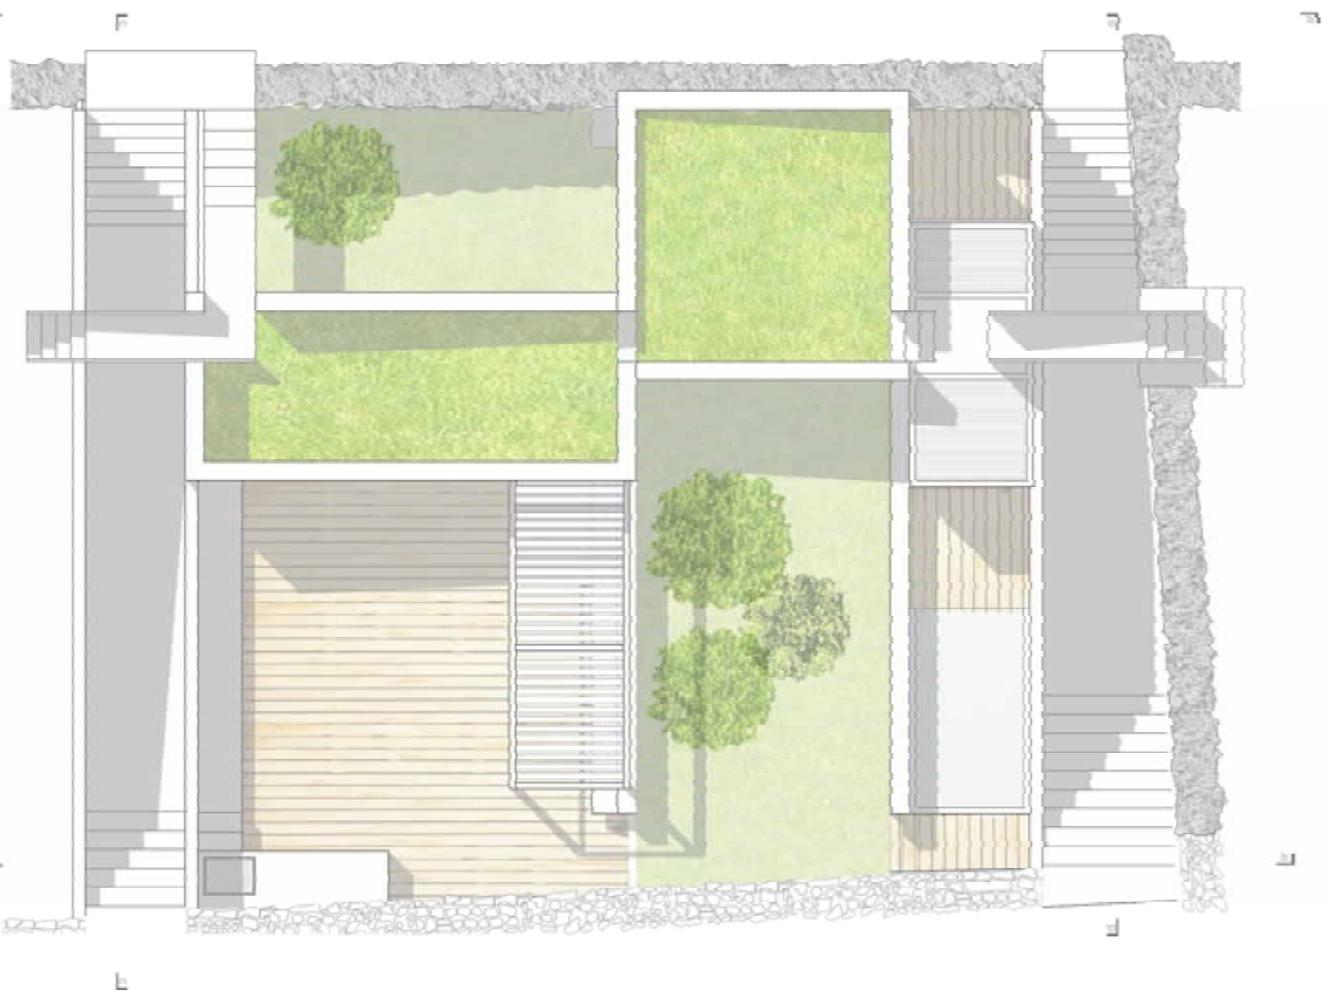



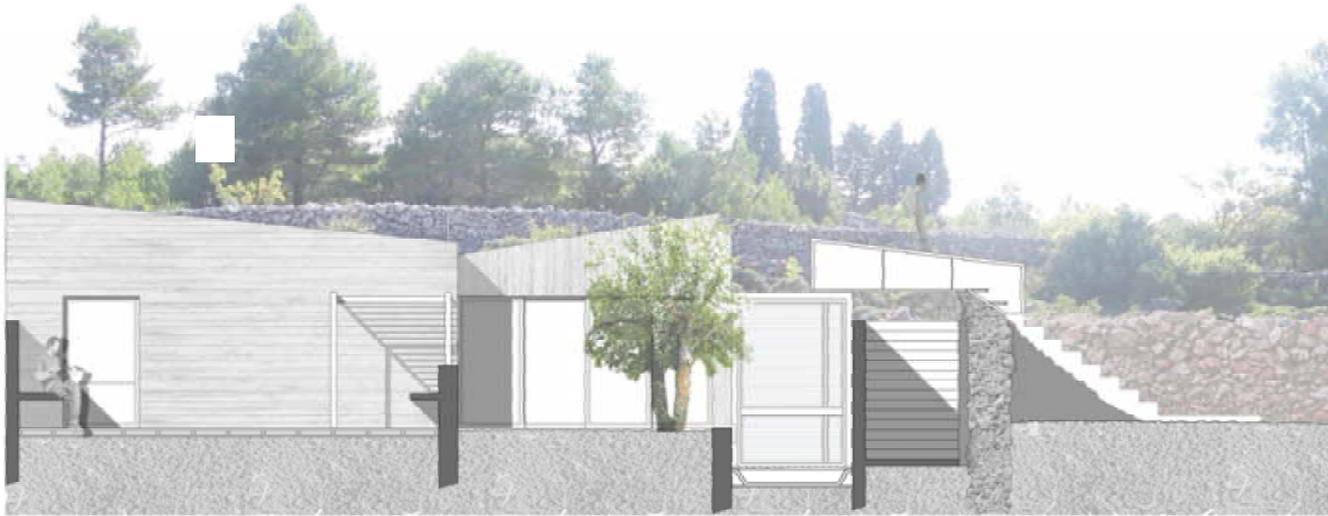






_sezione b-b


_sezione a-a

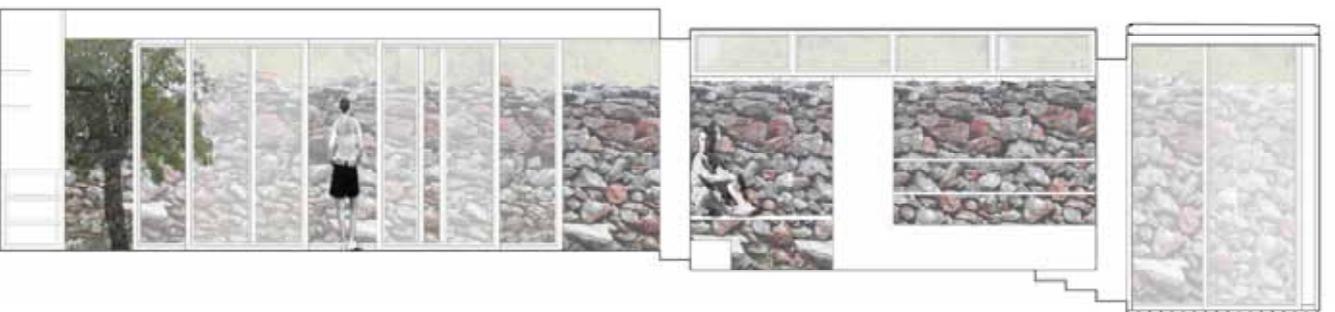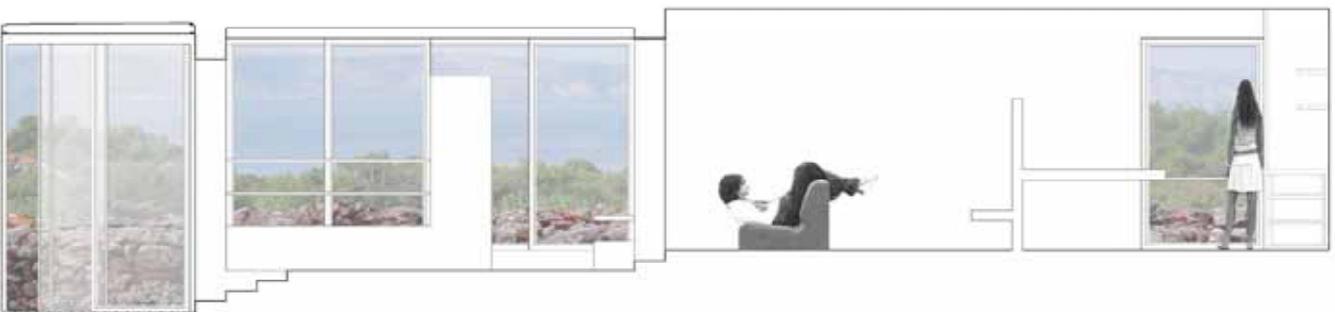

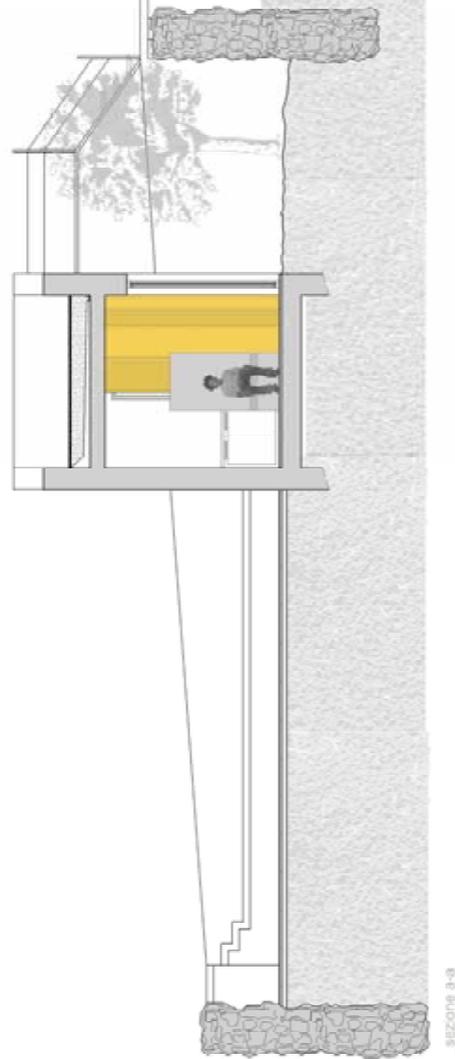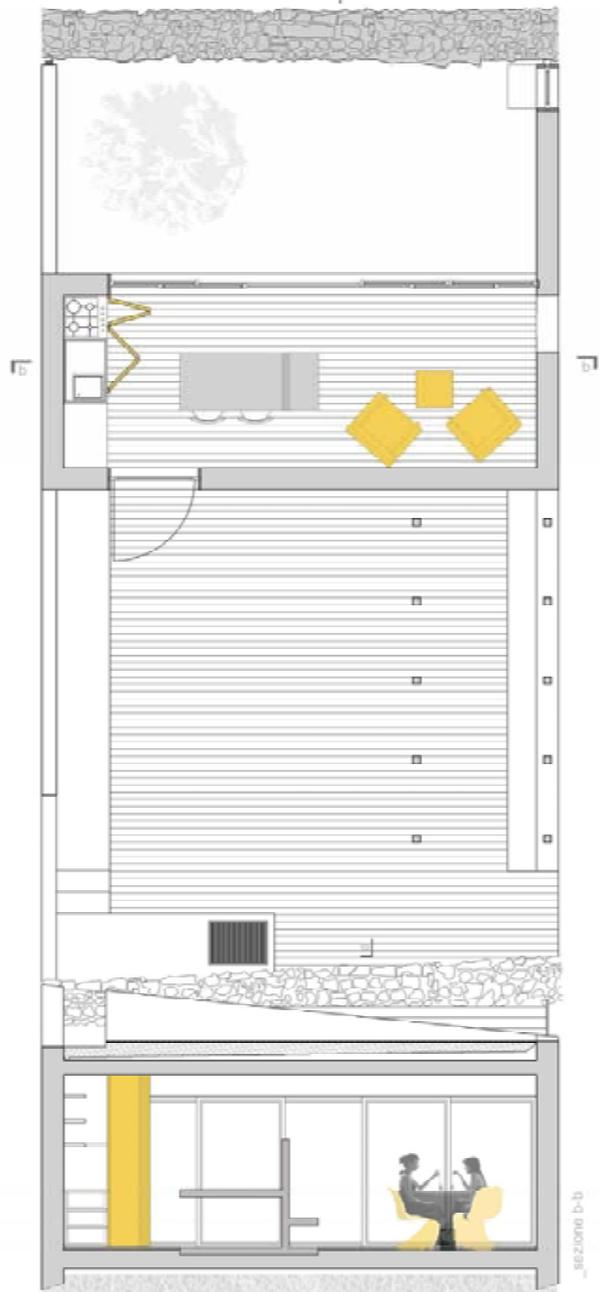

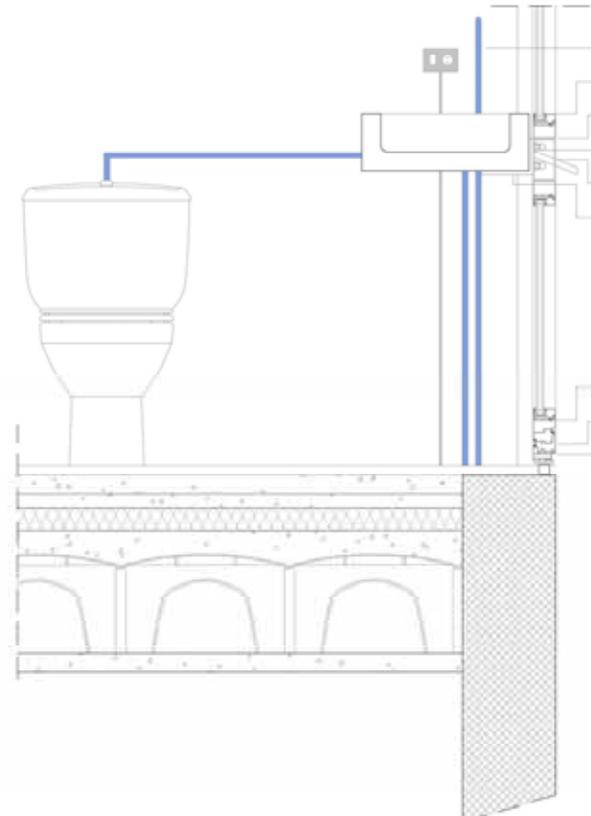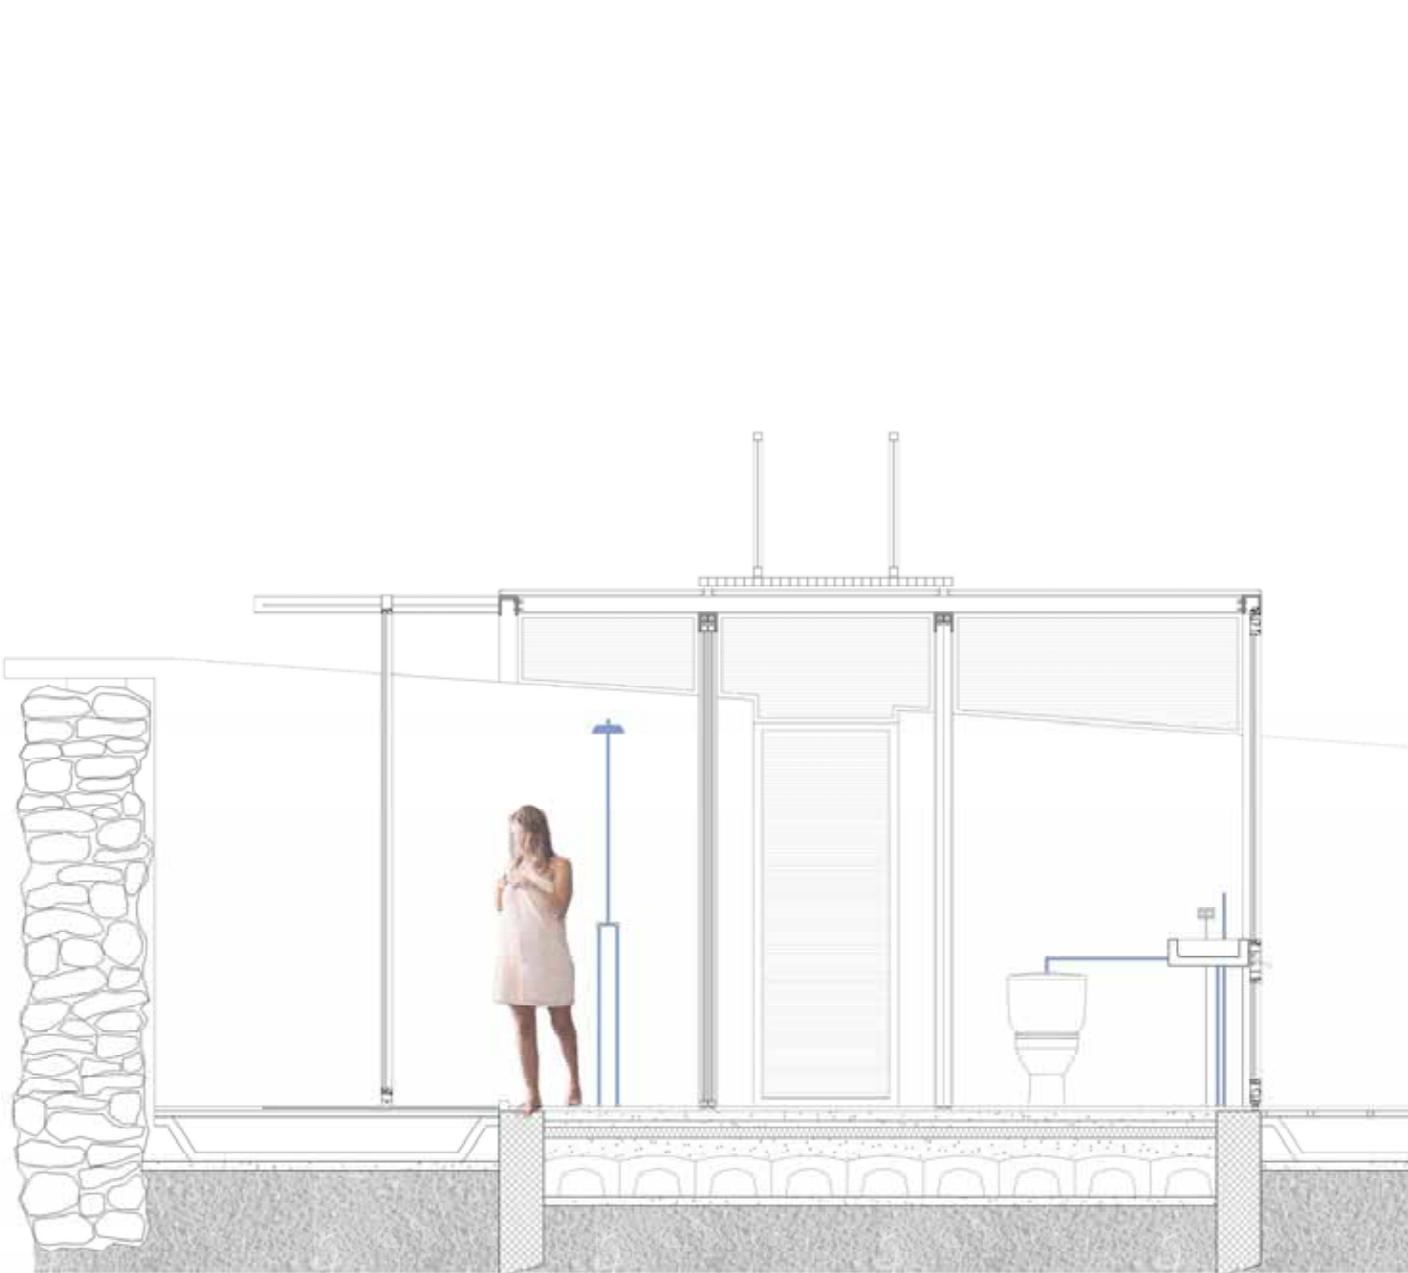

- a copertura in policarbonato
- b trave con profilo a C
- c telaio fisso
- d telaio mobile con apertura a bilico verticale
- e policarbonato
- f condotto acqua
- g telaio fisso
- h profilo a sezione rettangolare tubolare
- i vite di fissaggio
- j condotto di scolo acqua
- m zanca metallica
- n telaio mobile
- o telaio fisso
- p perno di rotazione sistema a bilico

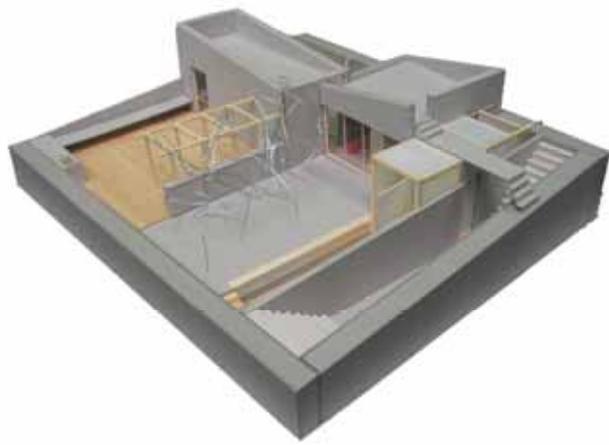






pianta copertura scala 1:100



prospetto fronte mare scala 1:100

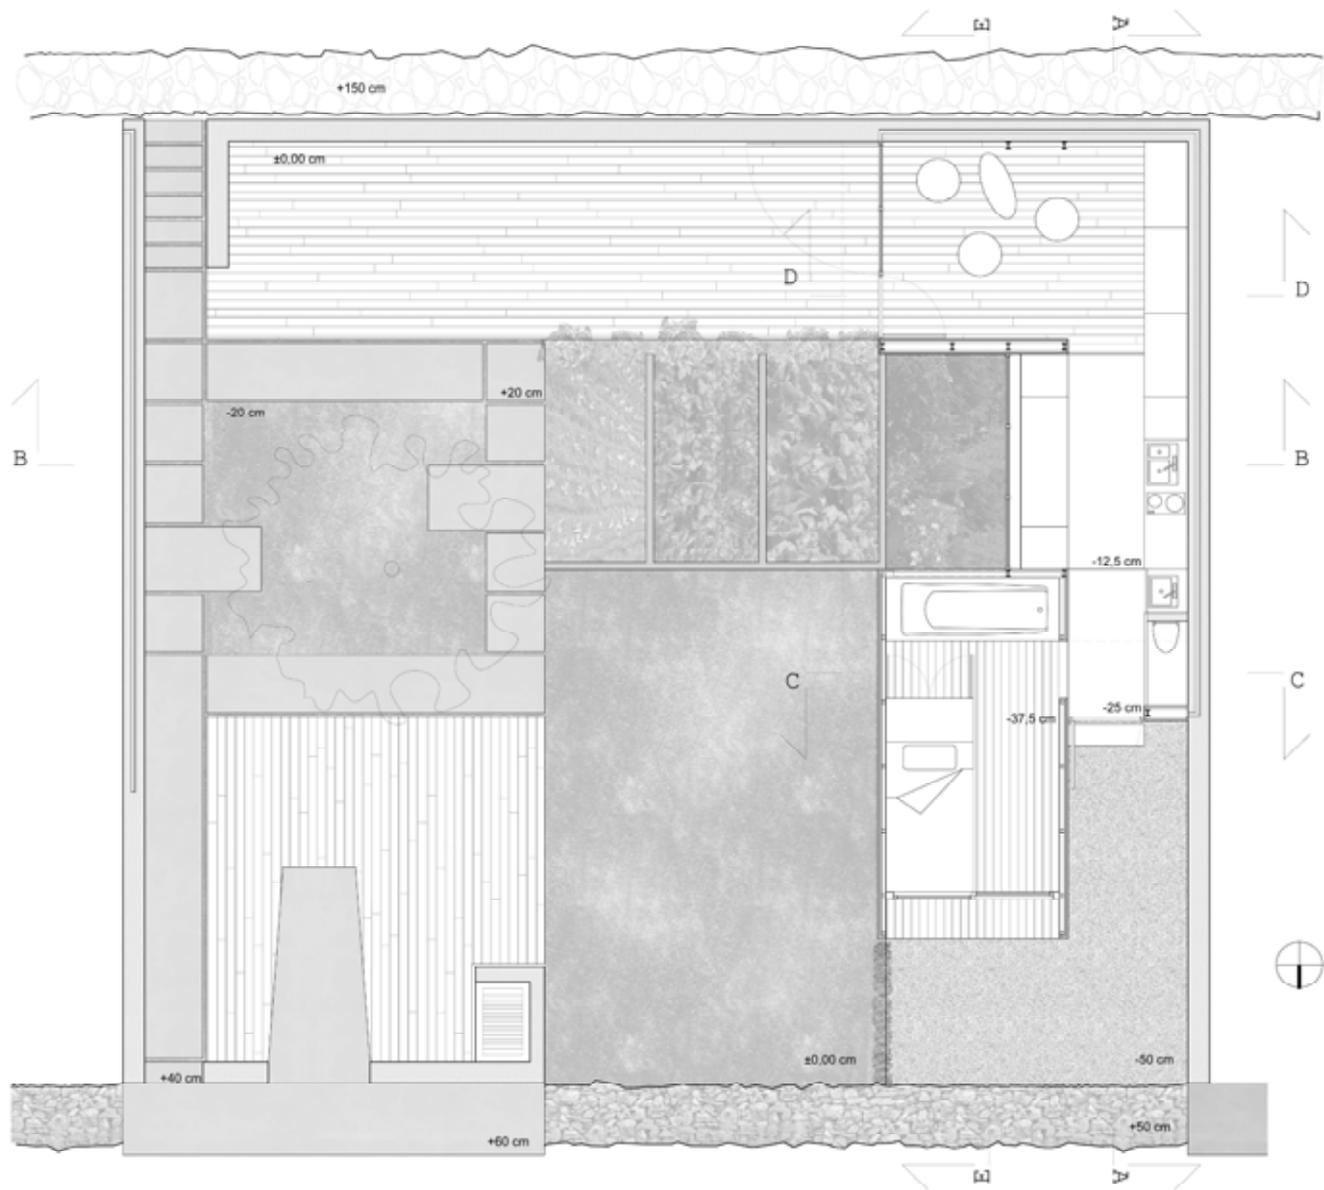

pianta unità residenziale scala 1:50







prospeto est scala 1:50



