

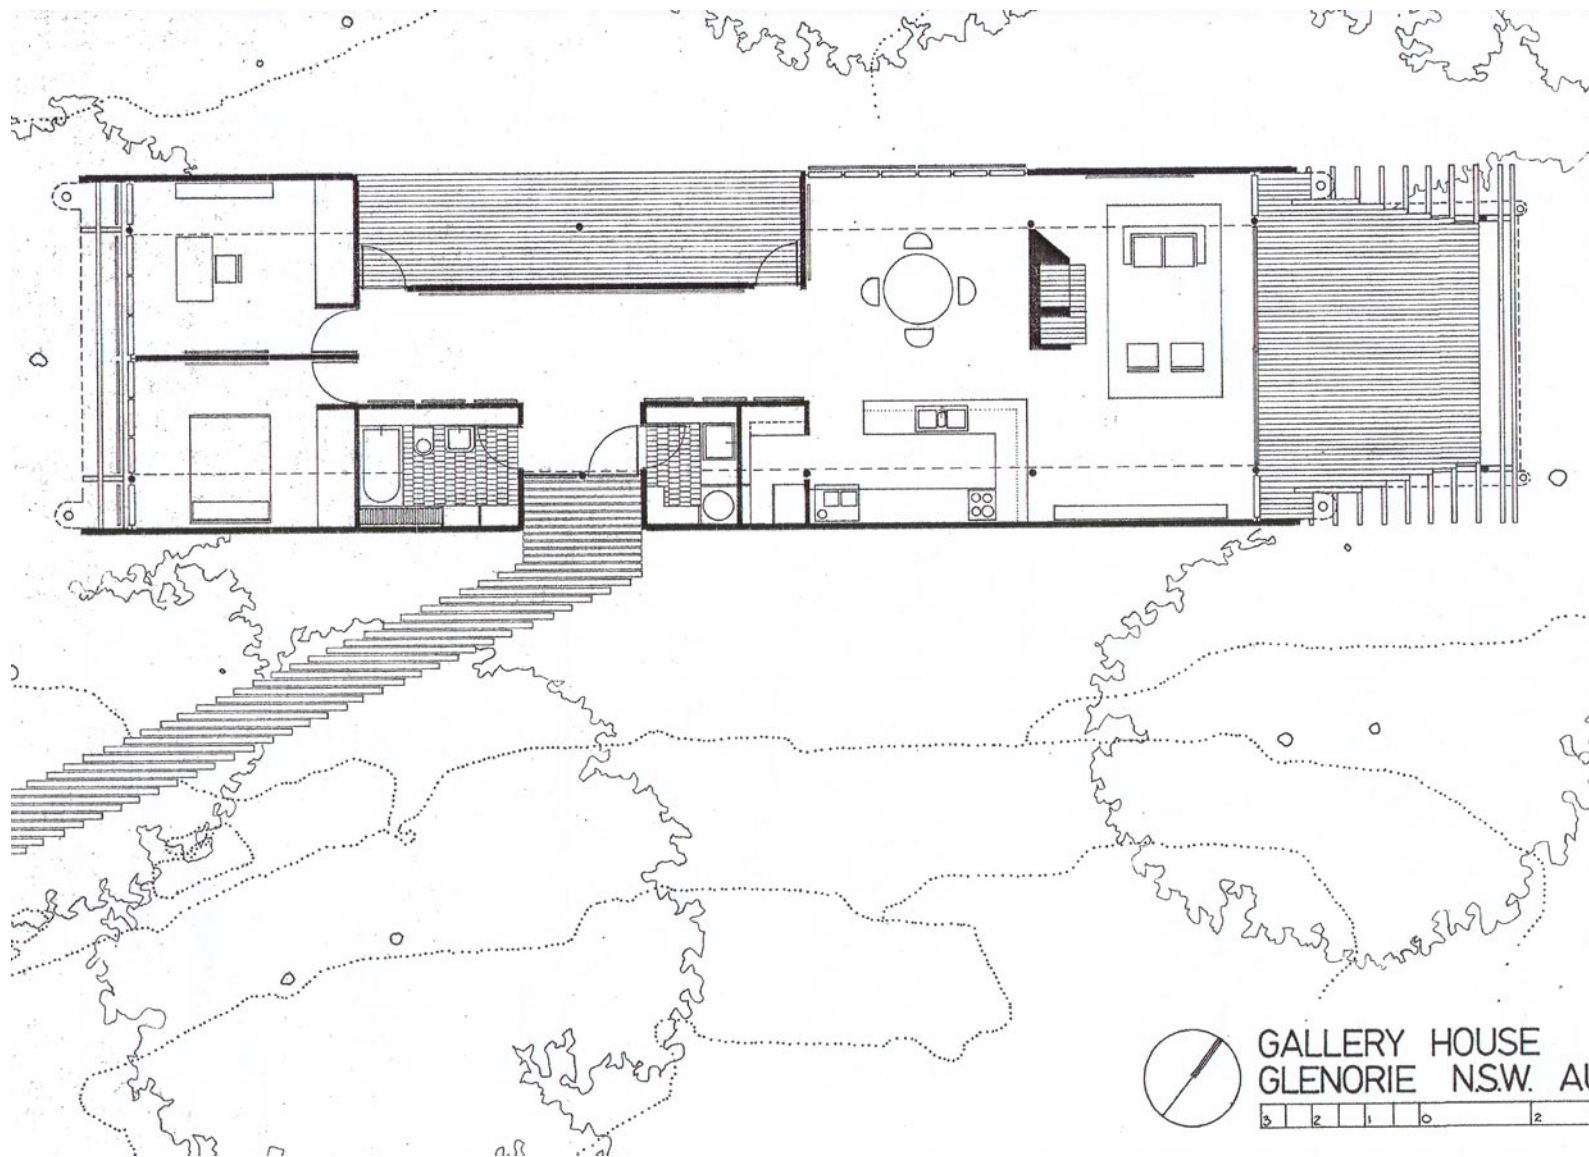
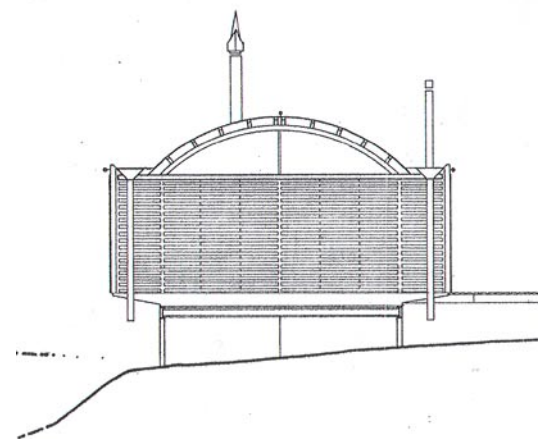
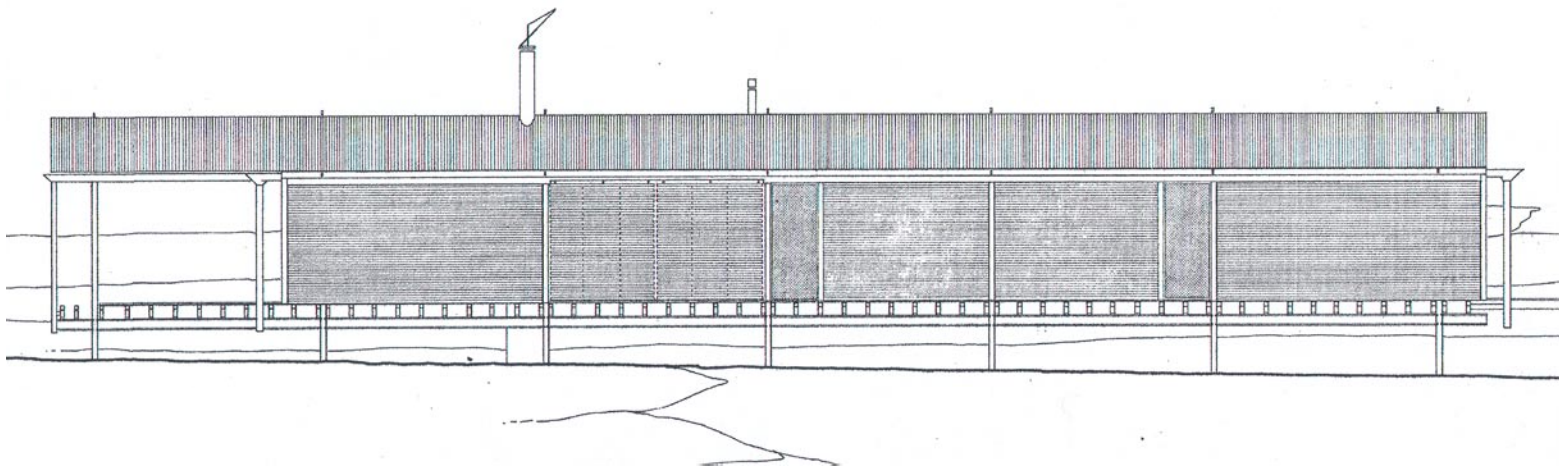



disegno architettonico: il metallo
glenn murcutt
casa ball, sydney 1980-83

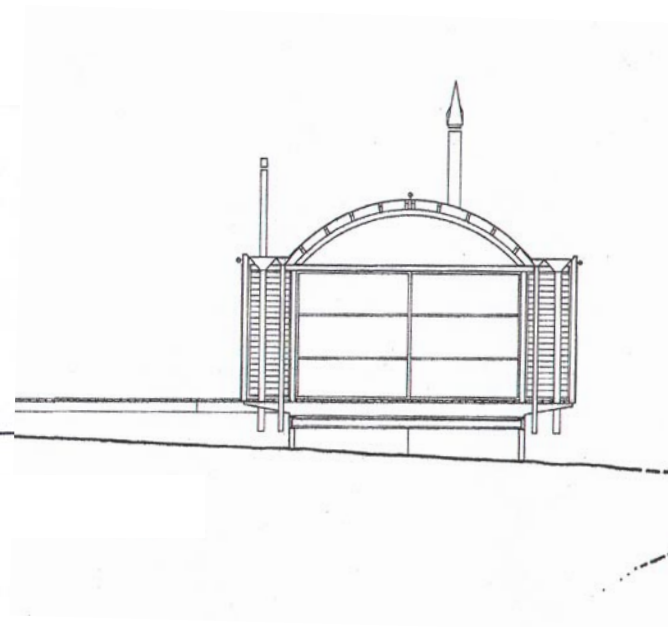

**pianta della sistemazione generale
i muri risultano campiti e compaiono
indicazioni schematiche per le superfici
esterne, quali terrazze e verande, e per
gli arredi interni, inseriti solo come
ingombro**

**prospetti, nella stessa scala della pianta
generale, con indicazione schematiche
dei materiali rappresentate attraverso
l'uso del disegno tecnico**

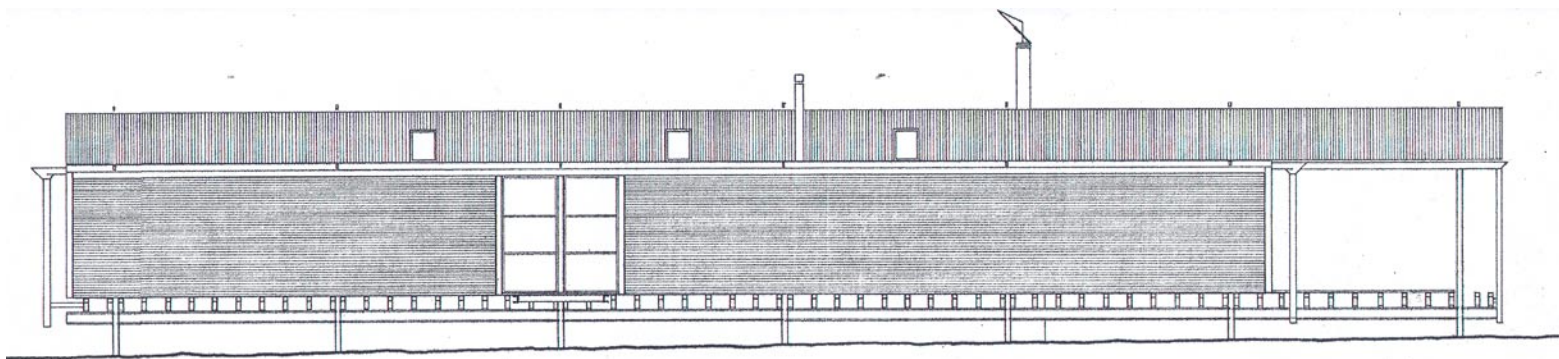

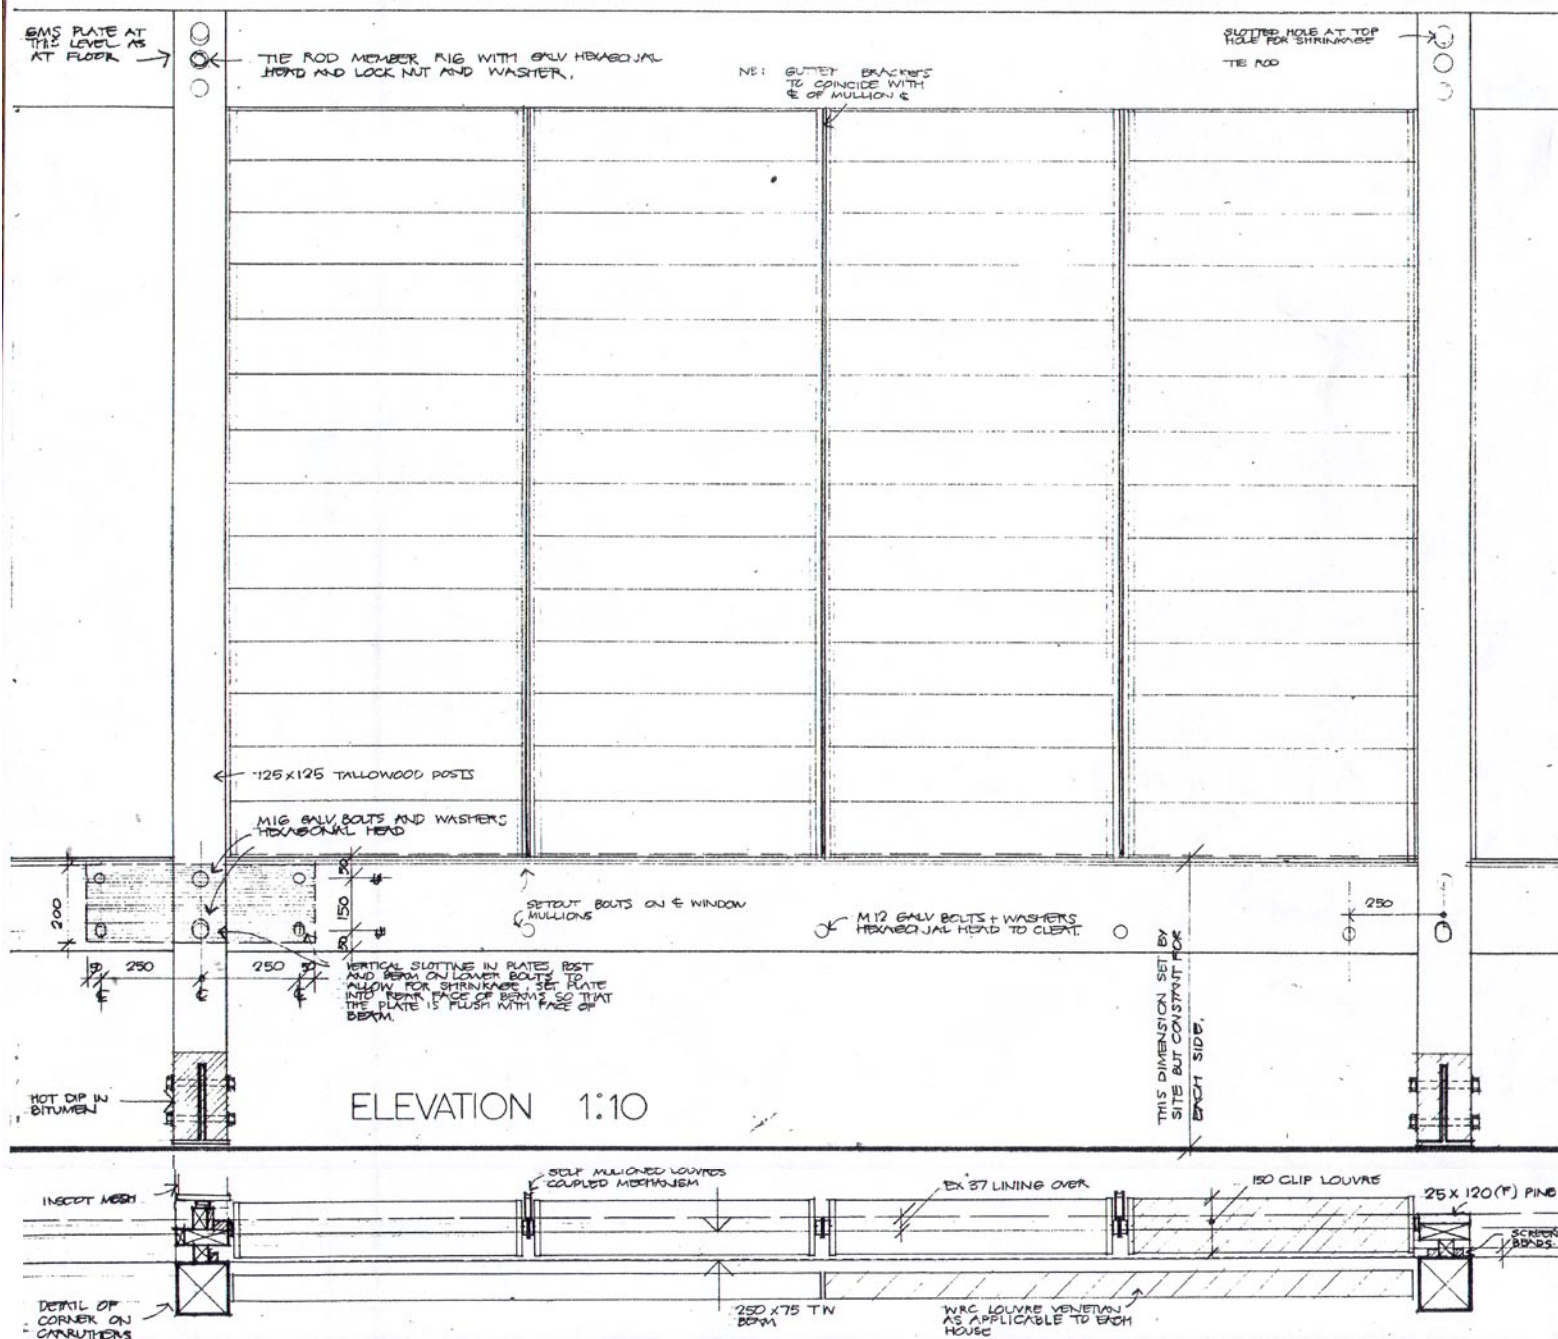

dettaglio: frammento di prospetto e
 relativa pianta
 il disegno in scala 1/10 riporta
 indicazioni precise per la costruzione e
 la messa in opera dei materiali

dettaglio: frammento di sezione
verticale
il disegno in scala 1/10 riporta
indicazioni precise per la costruzione e
la messa in opera dei materiali

