

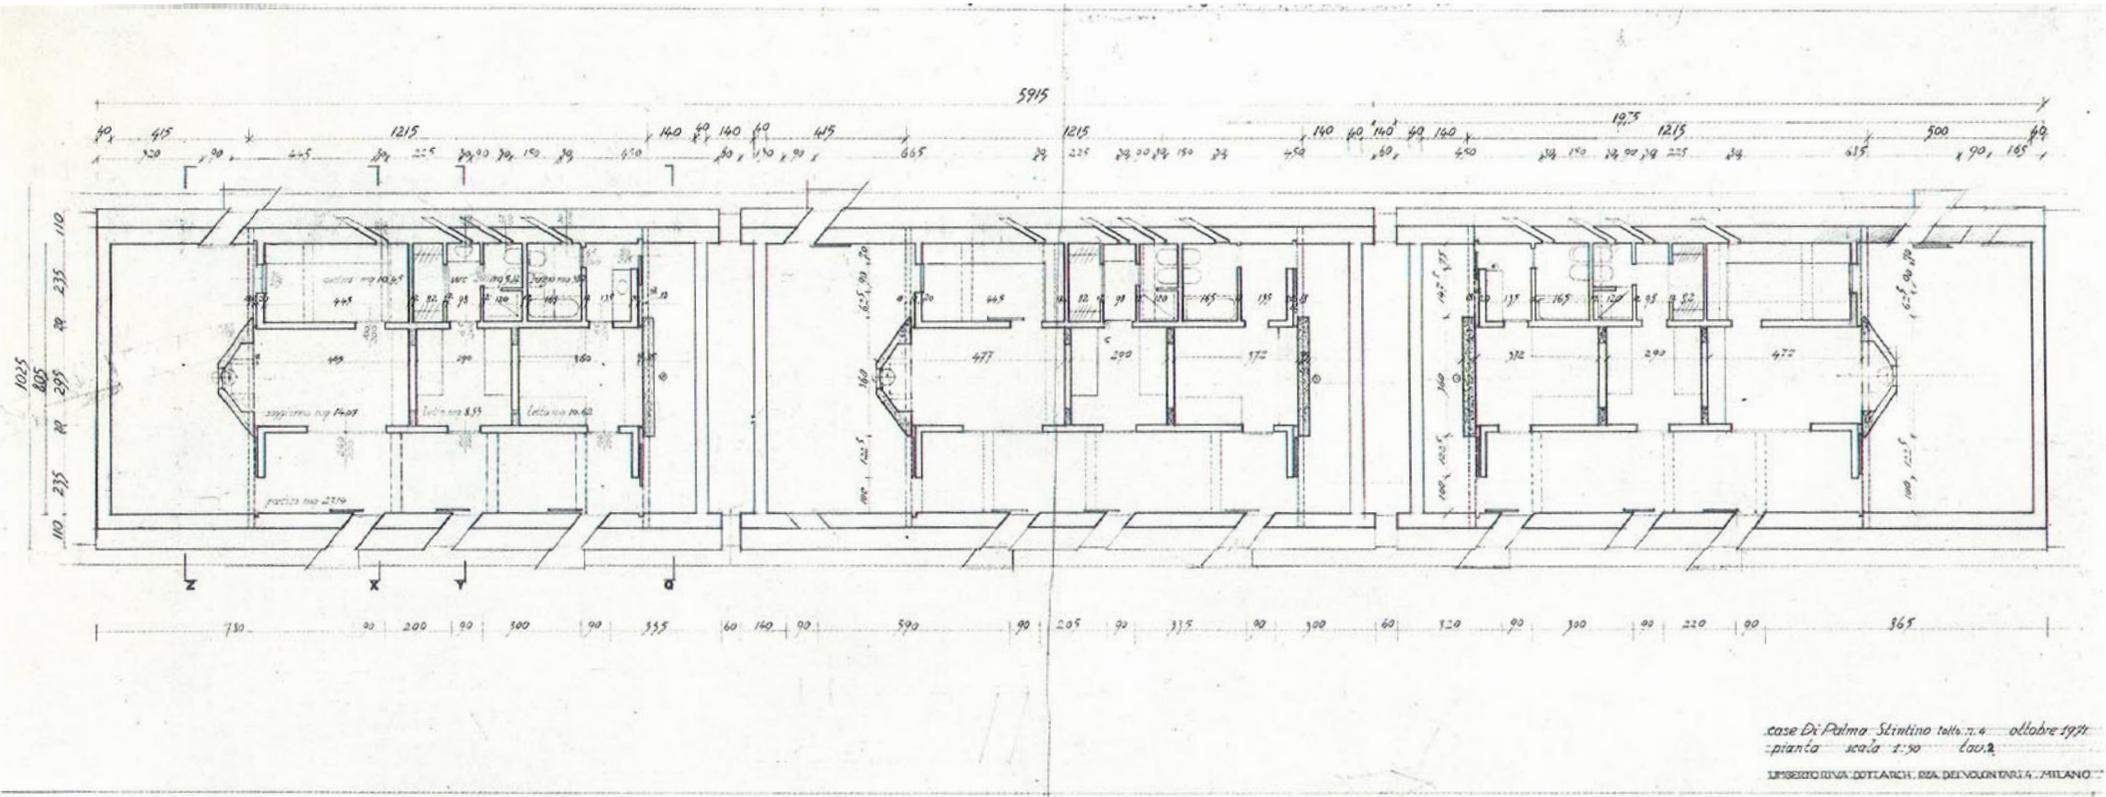





disegno architettonico: la pietra
case per vacanze
stintino, 1972
umberto riva

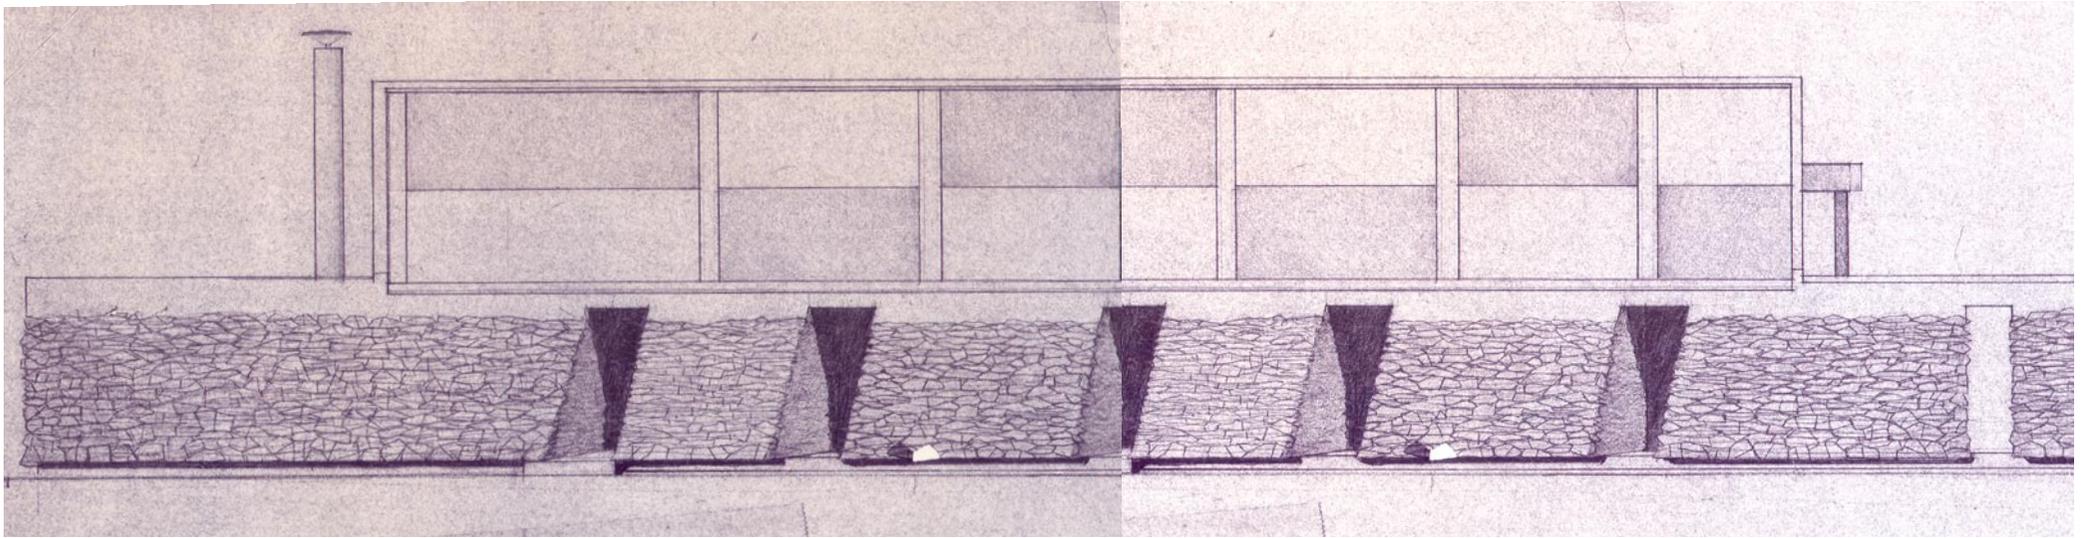



pianta della sistemazione generale: qui i muri non risultano campiti

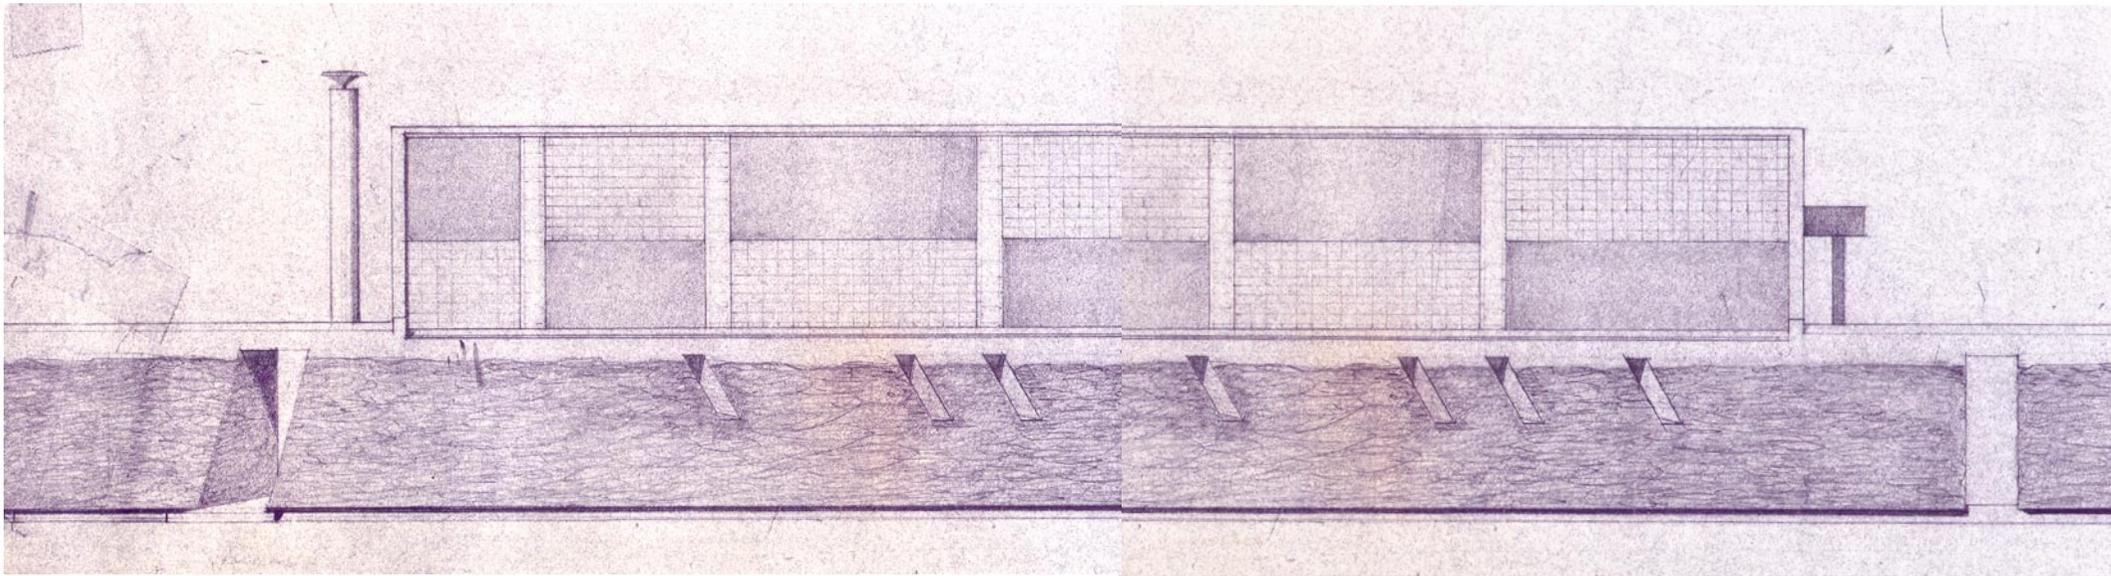

**disegno costruttivo: prospetti scala
1/50 con indicazione schematica dei
materiali rappresentate attraverso l'uso
del disegno tecnico**

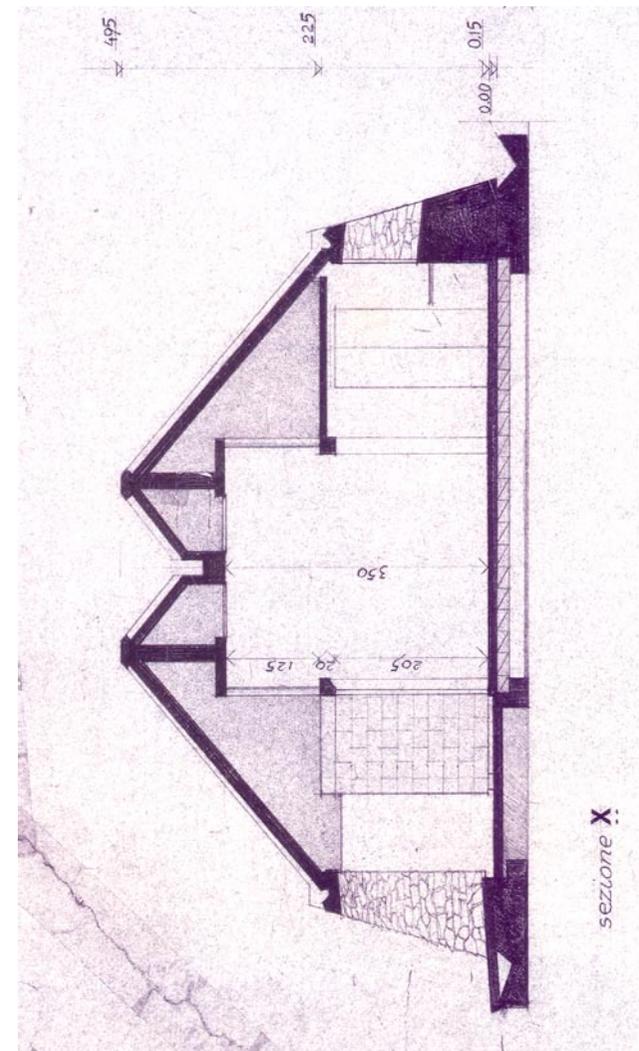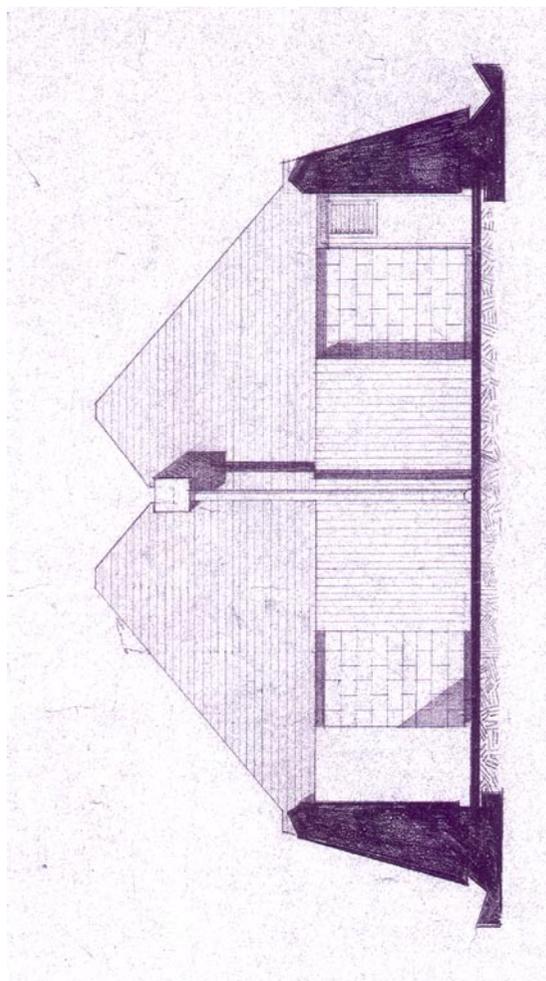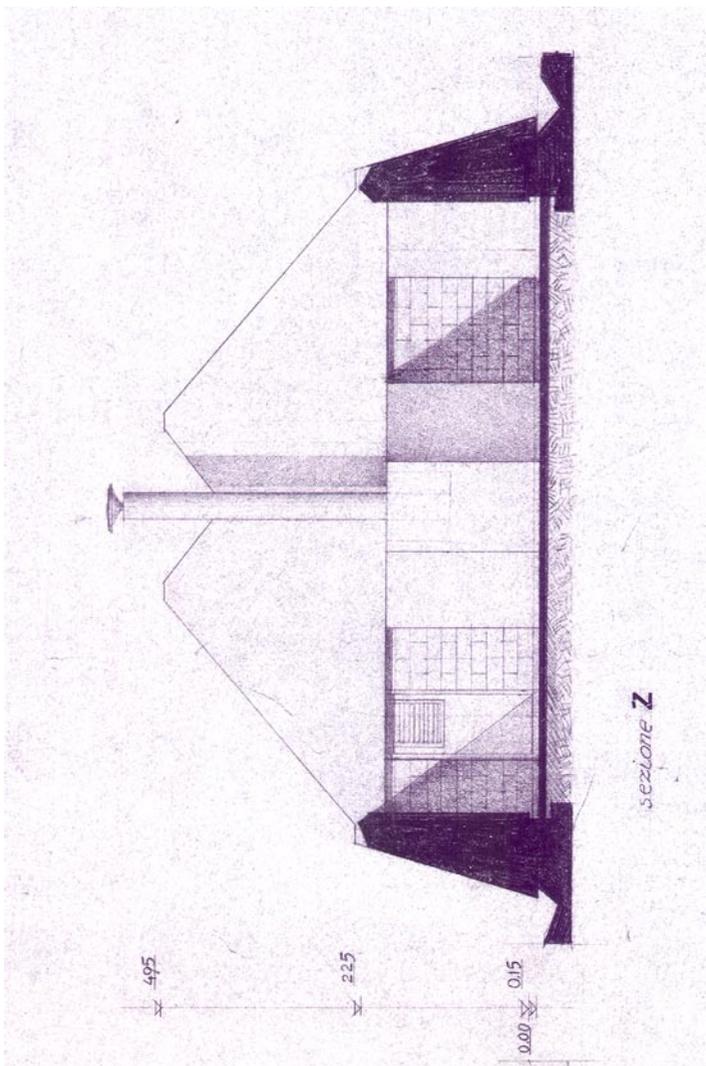

disegno costruttivo: sezioni scala 1/50 con indicazione schematica dei materiali rappresentate attraverso l'uso del disegno tecnico
il muro in pietra in sezione è però rappresentato solo con una campitura

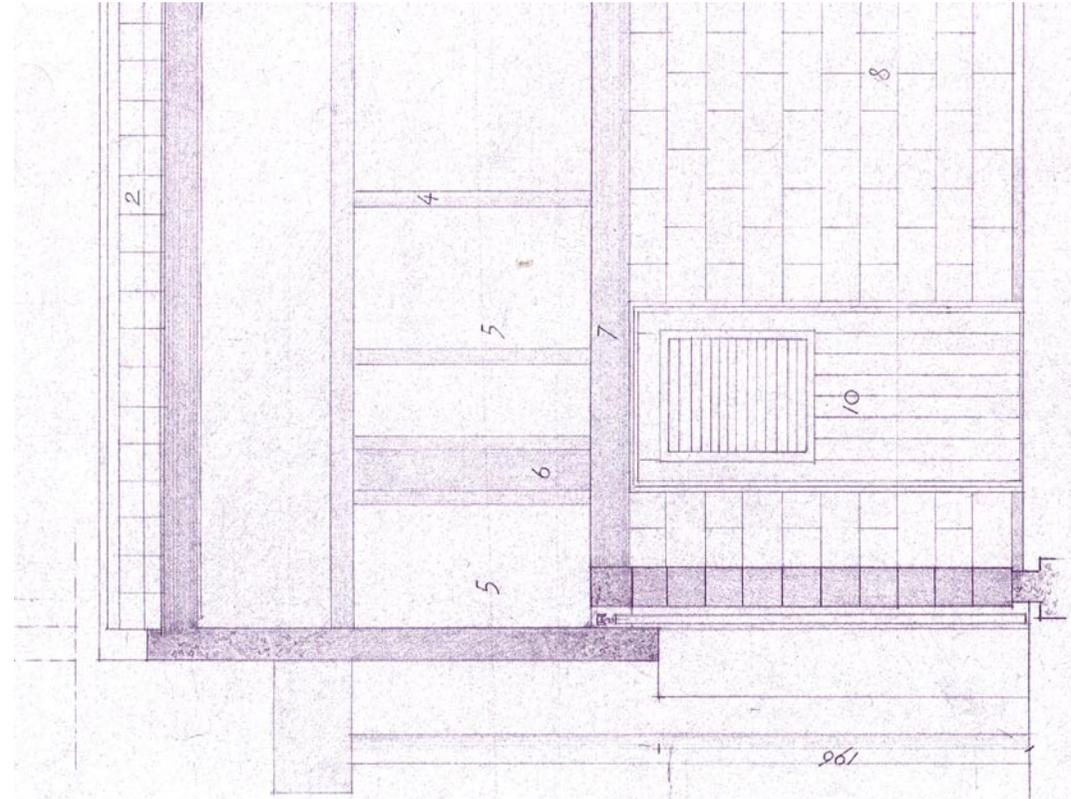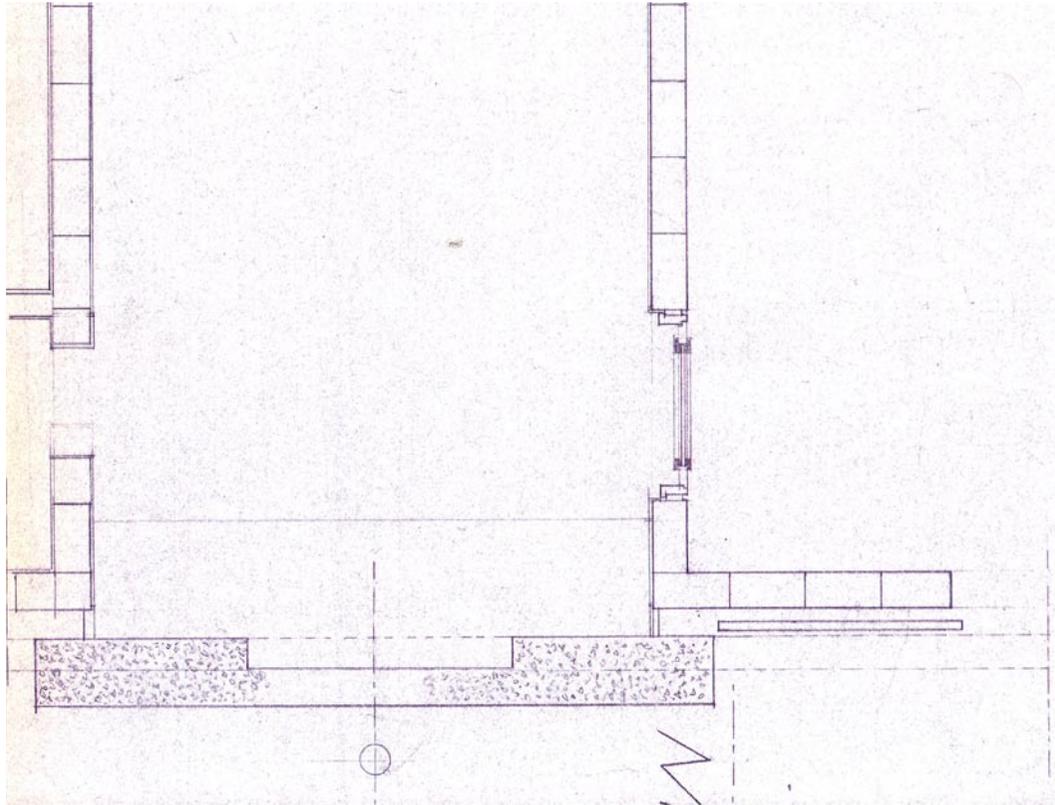

**dettaglio: frammento di sezione e
relativa pianta
il disegno in scala 1/20 riporta
indicazioni precise per la costruzione e
la messa in opera dei materiali**

**dettaglio: sezione in scala 1/20
riporta indicazioni precise per la
costruzione e la messa in opera dei
materiali, con alcune quote di massima**

