




lab1-06 | esercitazione finale | una casa sul parco






STATO DI FATTO - SCALA 1:2000



STATO DI PROGETTO - SCALA 1:2000

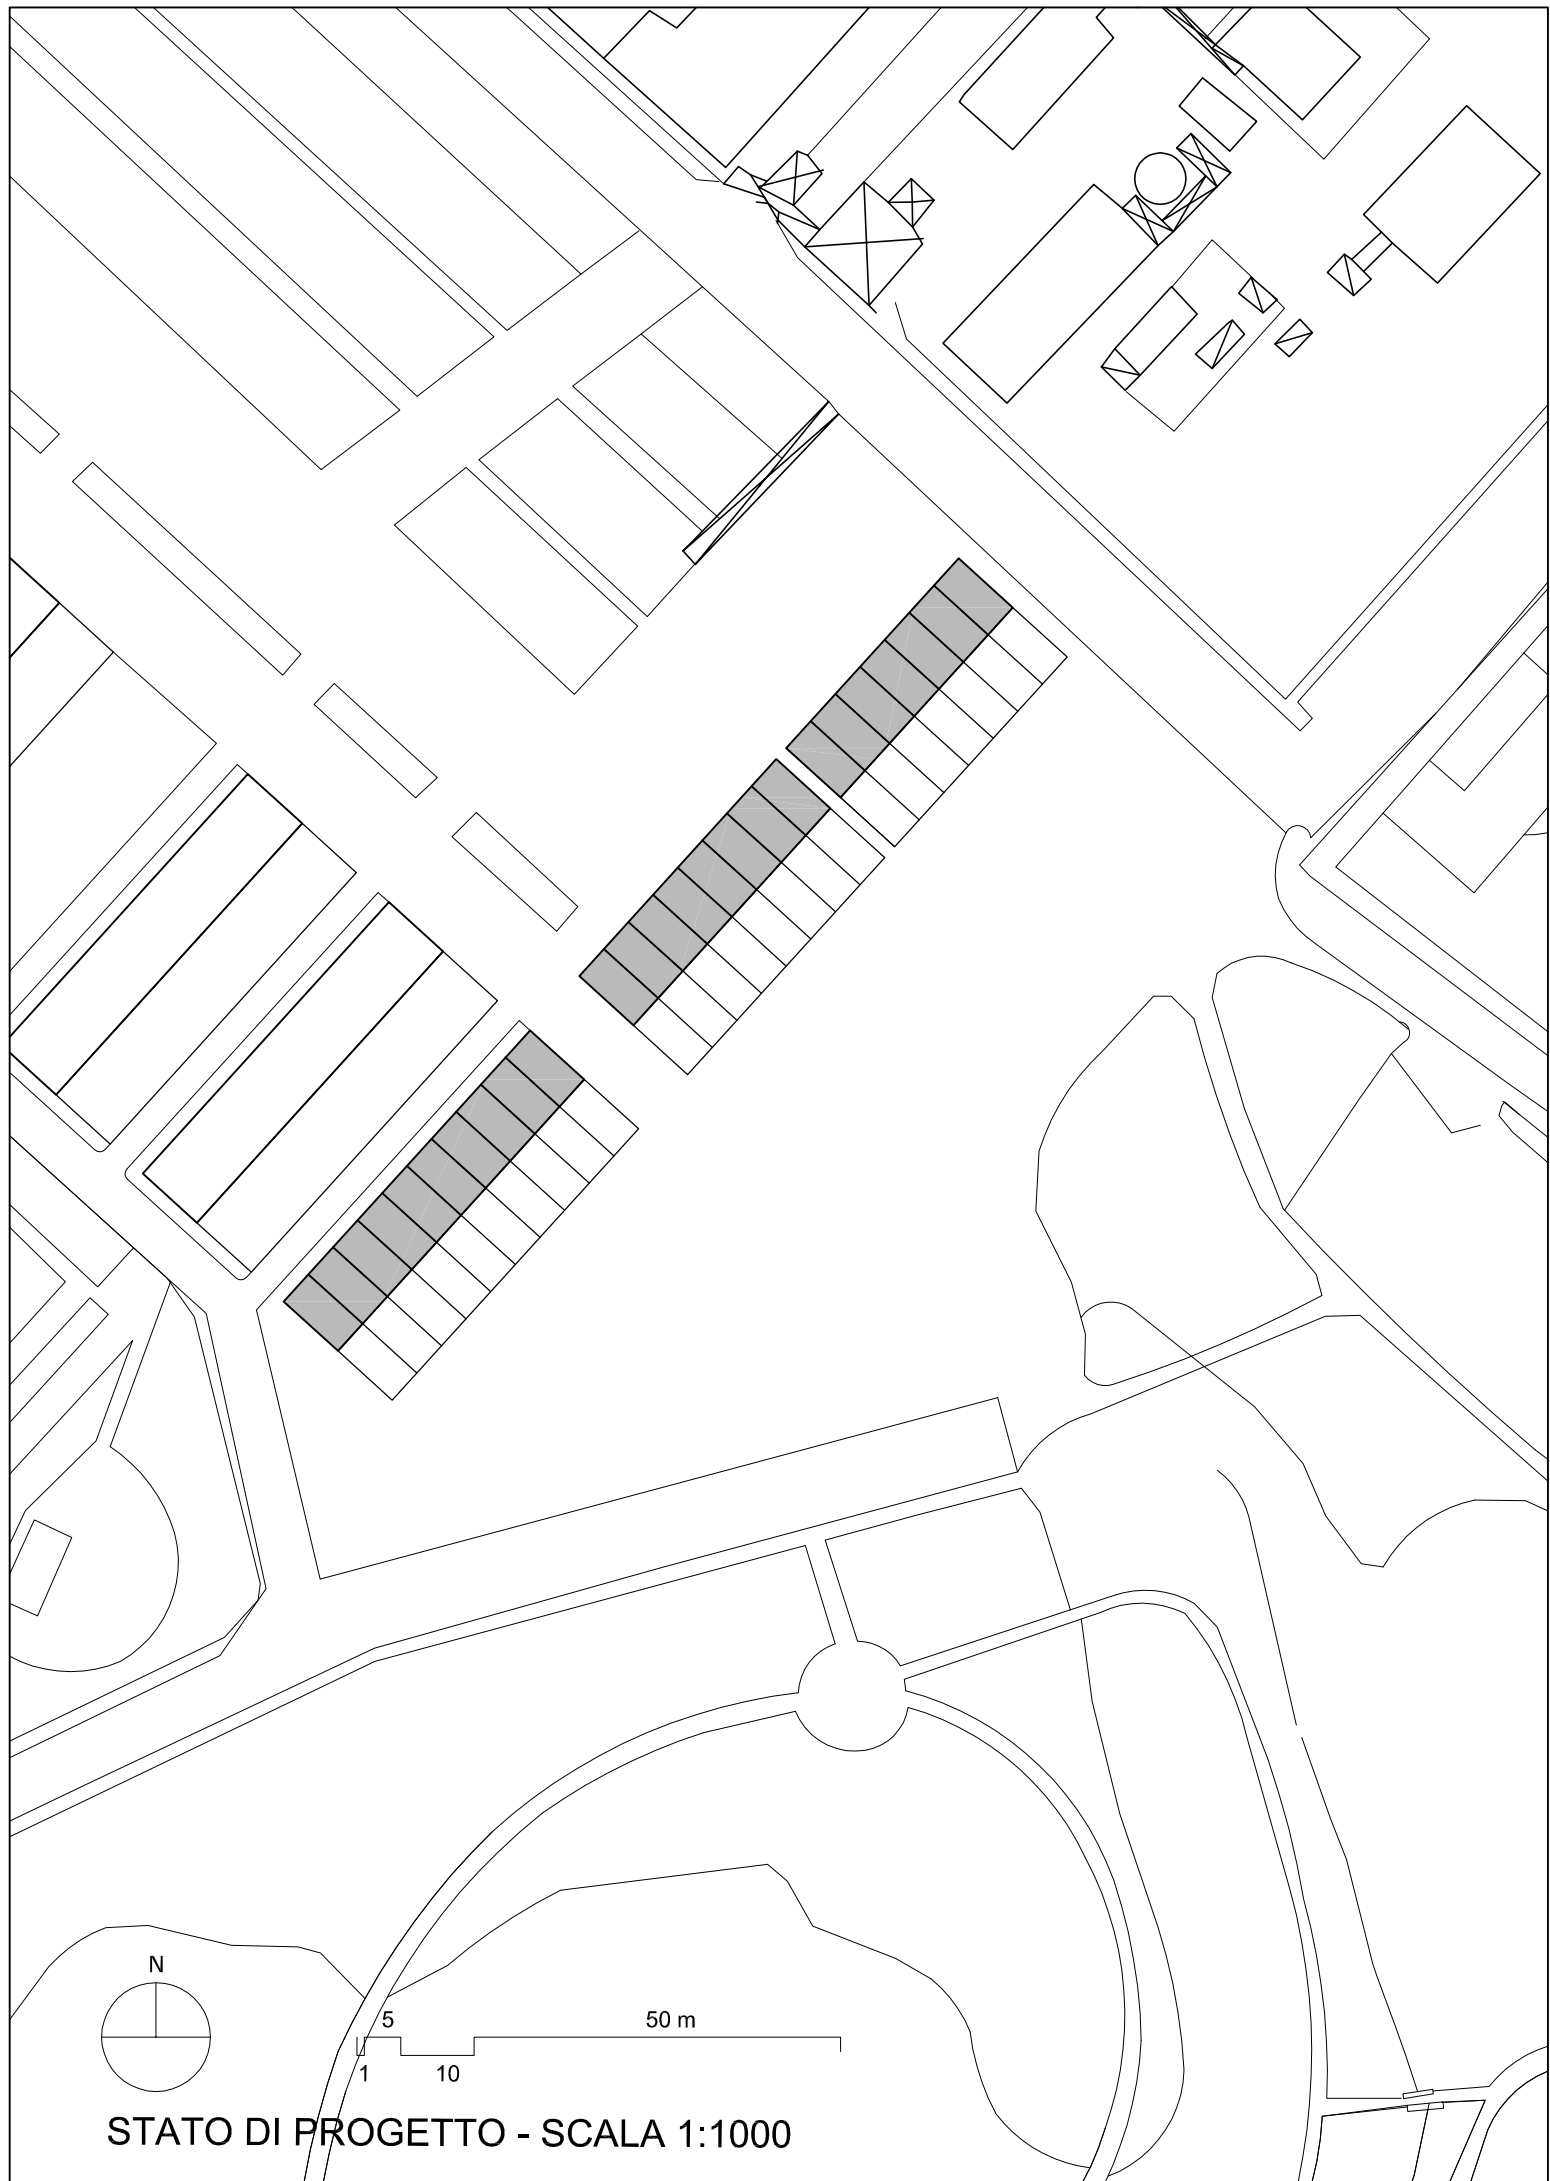

STATO DI PROGETTO - SCALA 1:1000

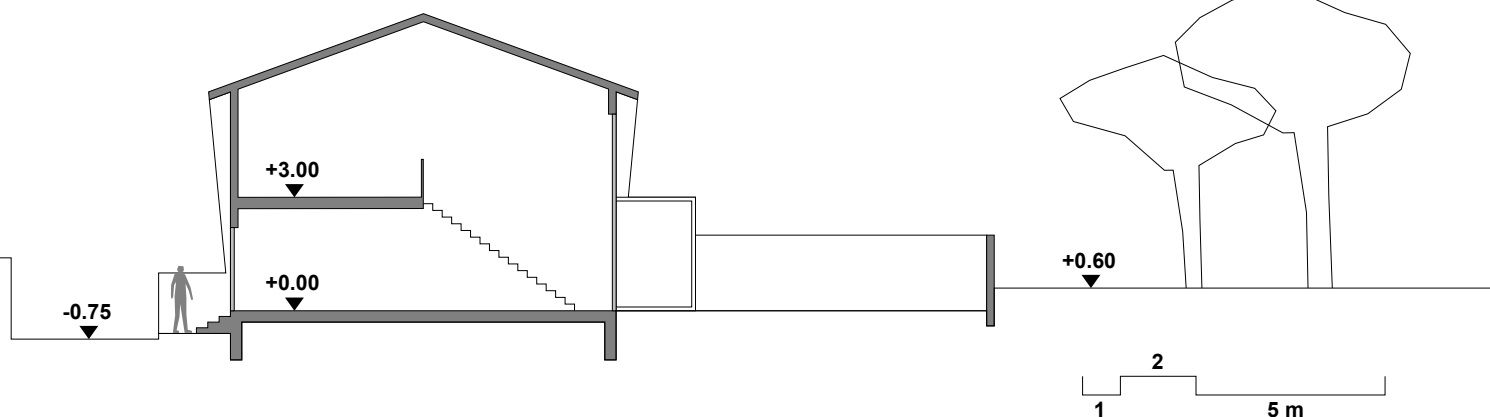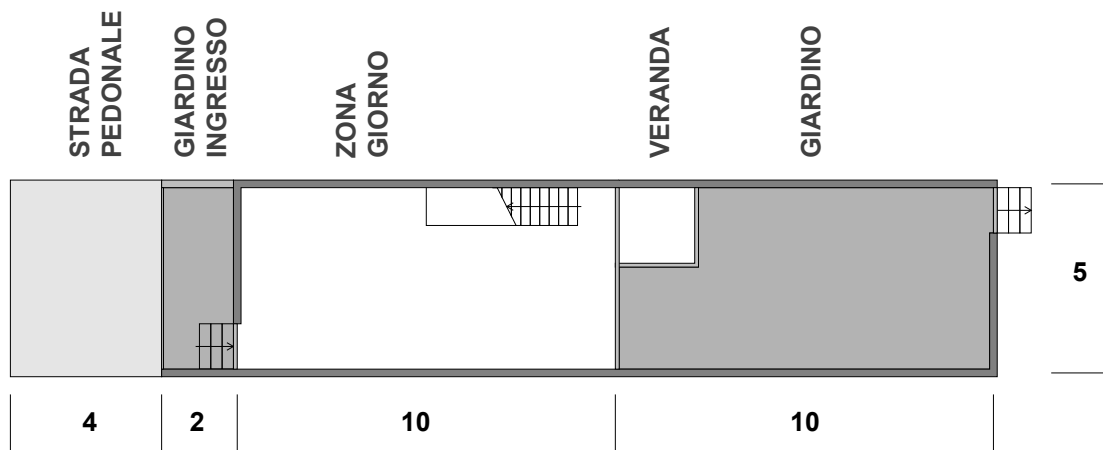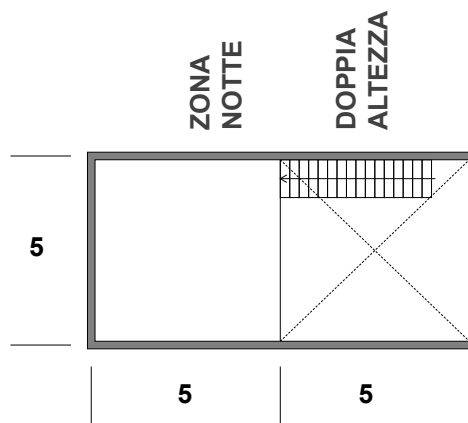

ZONA NOTTE
25 mq

CAMERA
15 mq

STUDIO
8 mq

WC
2 mq

ZONA GIORNO
50 mq

BAGNO
8 mq

GIARDINO
50 mq

VERANDA
4 mq