



## **1. MANIFESTO**

## **2. INQUADRAMENTO**

Planimetria generale area di progetto | scala appropriata [1:5000, 1:1000, 1:500]

## **3. MAPPATURE**

elementi di interesse

Percorsi

Vegetazione

36 scatti fotografici

Schizzi

Diagrammi

## **4. RESTITUZIONI FOTOGRAFICHE**

Scatti singoli

Montaggi

## **5. DISEGNI DI PROGETTO**

Tessiture

Schizzi

Ambientazioni

Piante | scala appropriata [1:200, 1:100, 1:50, 1:10]


Sezioni | scala appropriata [1:200, 1:100, 1:50, 1:10]

## **6. MAQUETTE DI PROGETTO**

Modellino | tecnica libera | scala appropriata

## **7. SLIDE-SHOW**



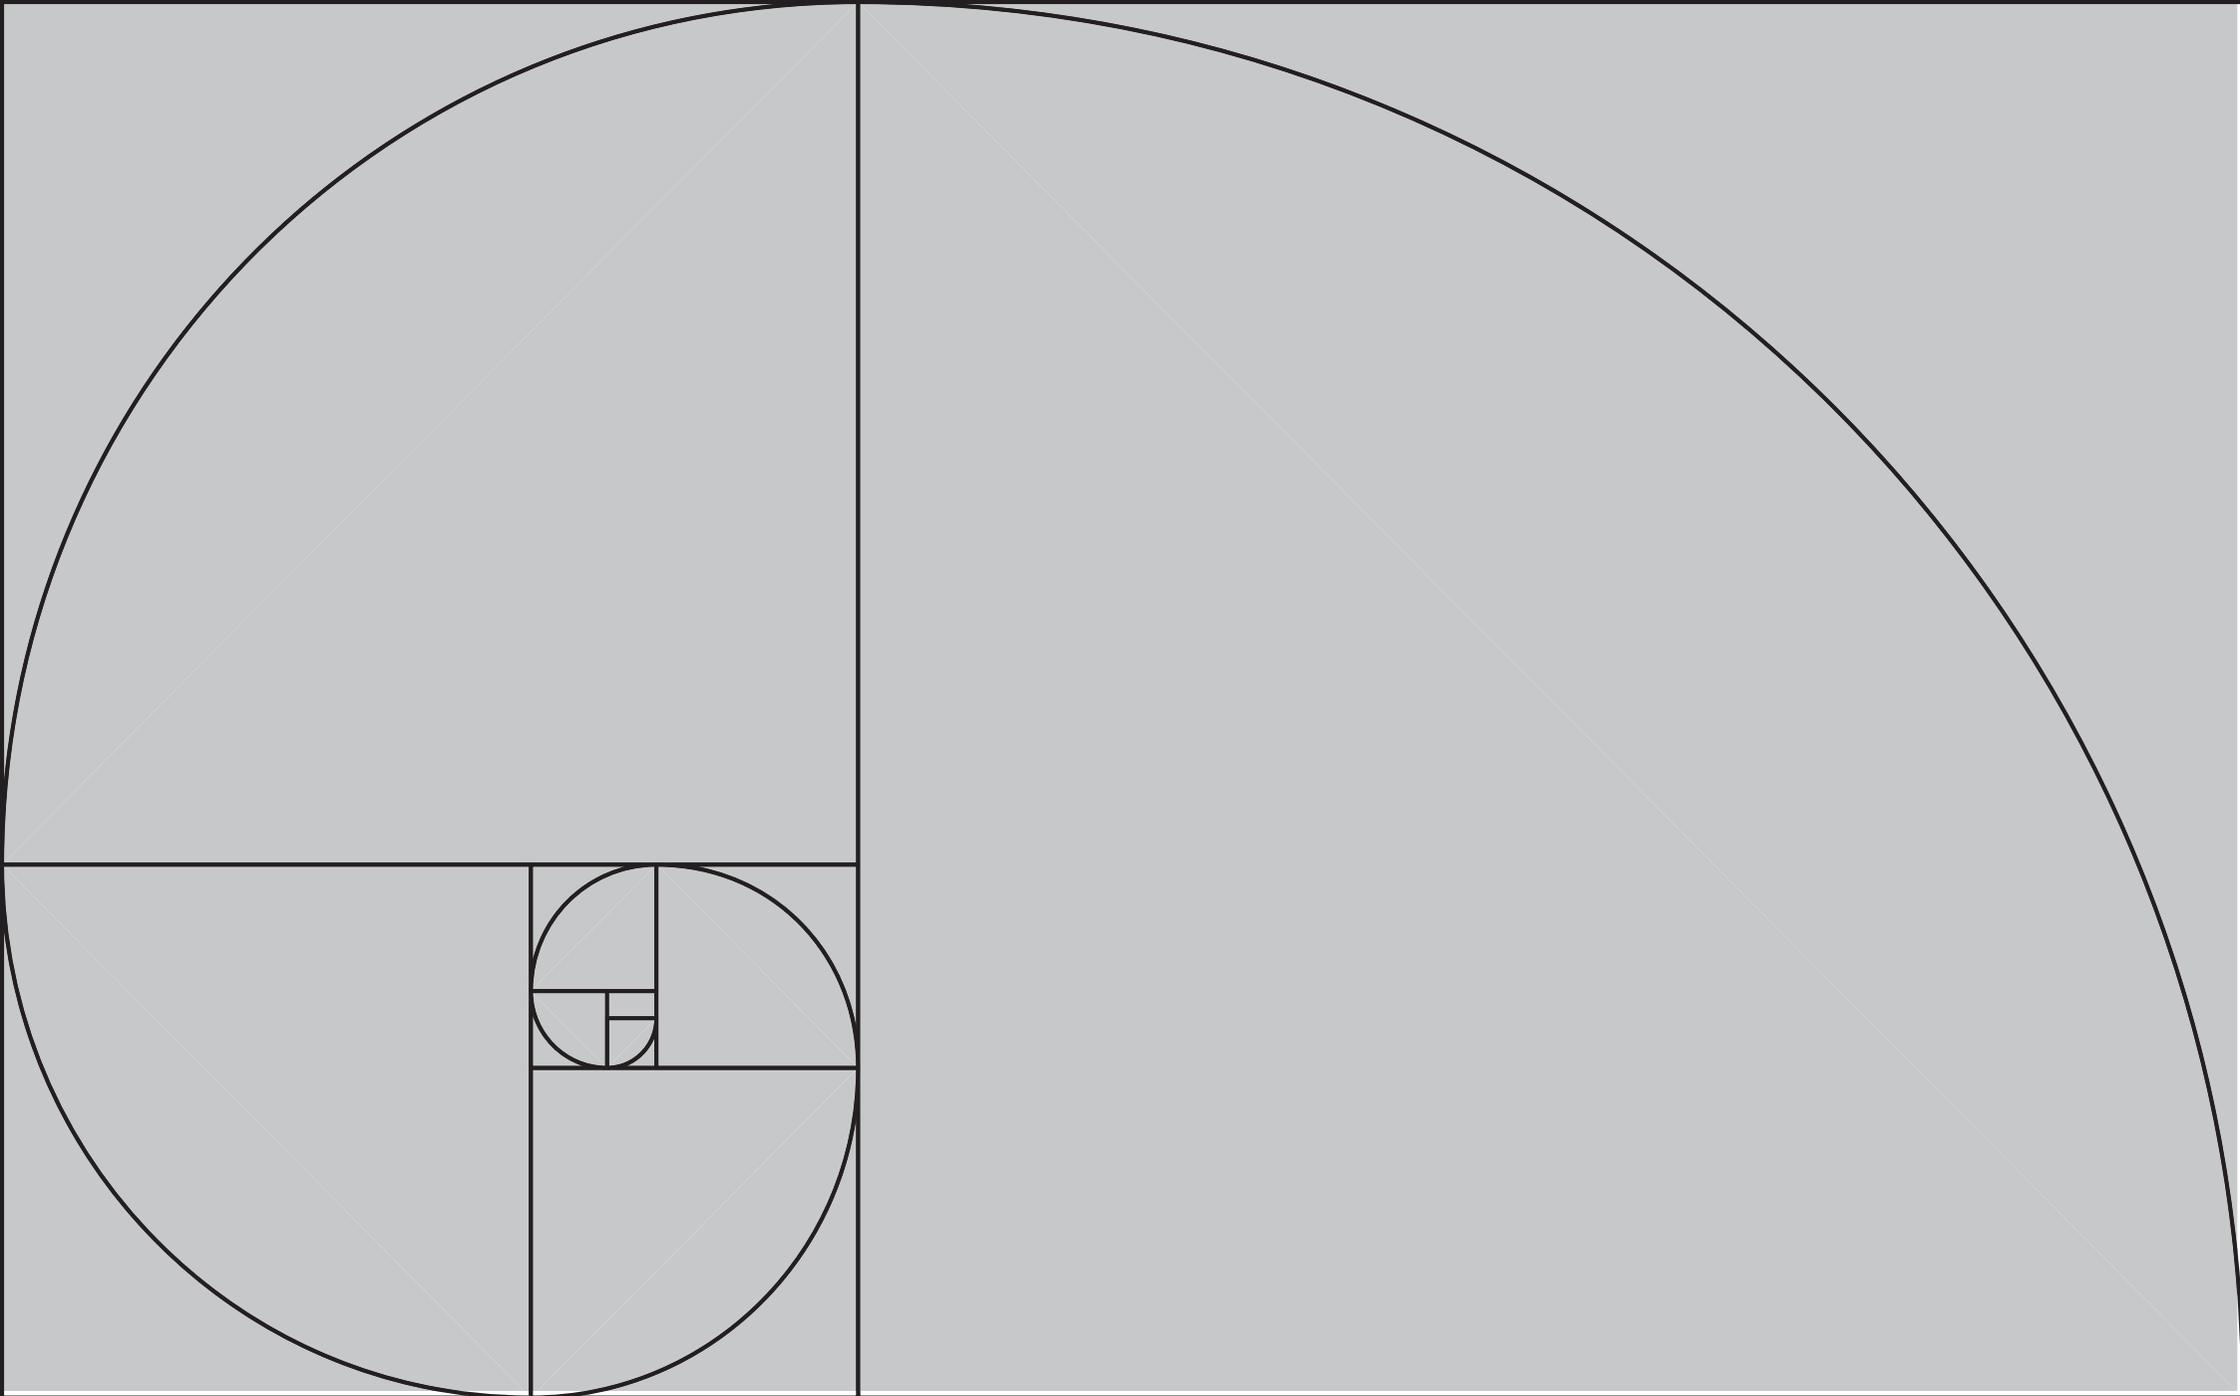

420 mm

297.4 mm


26 mm

**IMMAGINE**

---

**TITOLO PROGETTO**


**[Times New Roman - bold - corpo 20]**

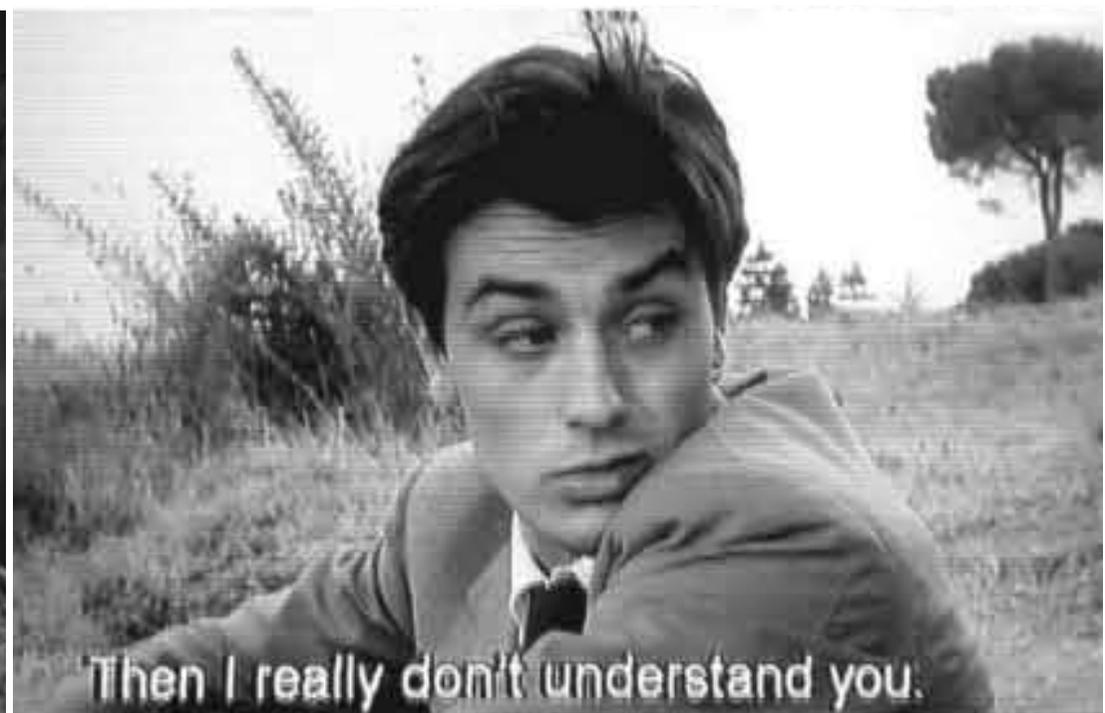

**L'ECLISSE**



**L'ECLISSE**

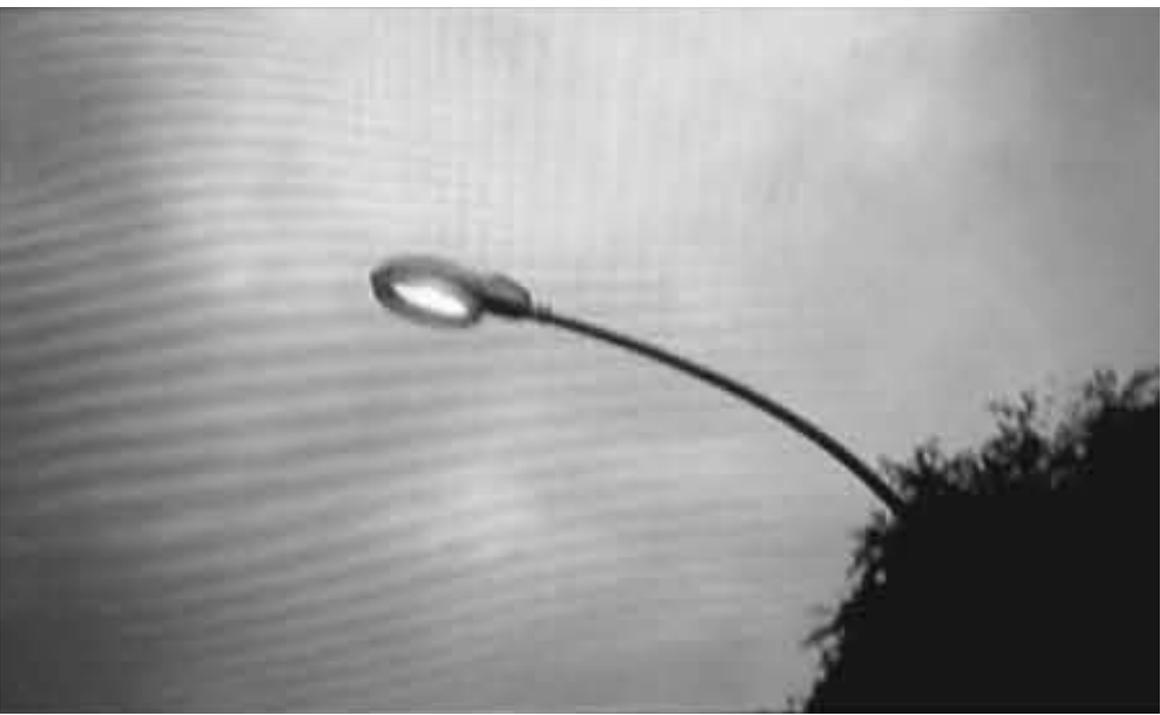

**L'ECLISSE**



1/3

1/3

1/3


**LAB1 AMB '07 | Architettura 'a velocità zero'**  
**Laboratorio di Progettazione Architettonica I**

Gennaro Postiglione, Lorenzo Bini  
Henrique Pessoa, Luca Piraino, Luigi Trentin  
Giacomo Cristofori, Laura Moretti, Elena Naldi

**P1 | Percorrere una superficie**  
*'L'Eclisse'*

Paola Rossi | xxxxxx | [paola.rossi@gmail.com](mailto:paola.rossi@gmail.com)

**PLANIMETRIA GENERALE**  
scala 1:500

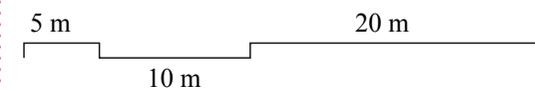

**Times New Roman - bold - corpo 12**  
**Times New Roman - bold - corpo 10**

Times New Roman - corpo 8


**Times New Roman - bold - c. 18**


*Times New Roman - italic - corpo 16*

Times New Roman - corpo 8

**TIMES NEW ROMAN - BOLD - C. 12**

Times New Roman - corpo 12

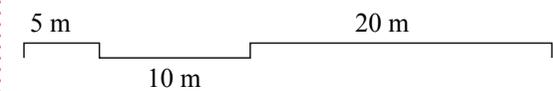


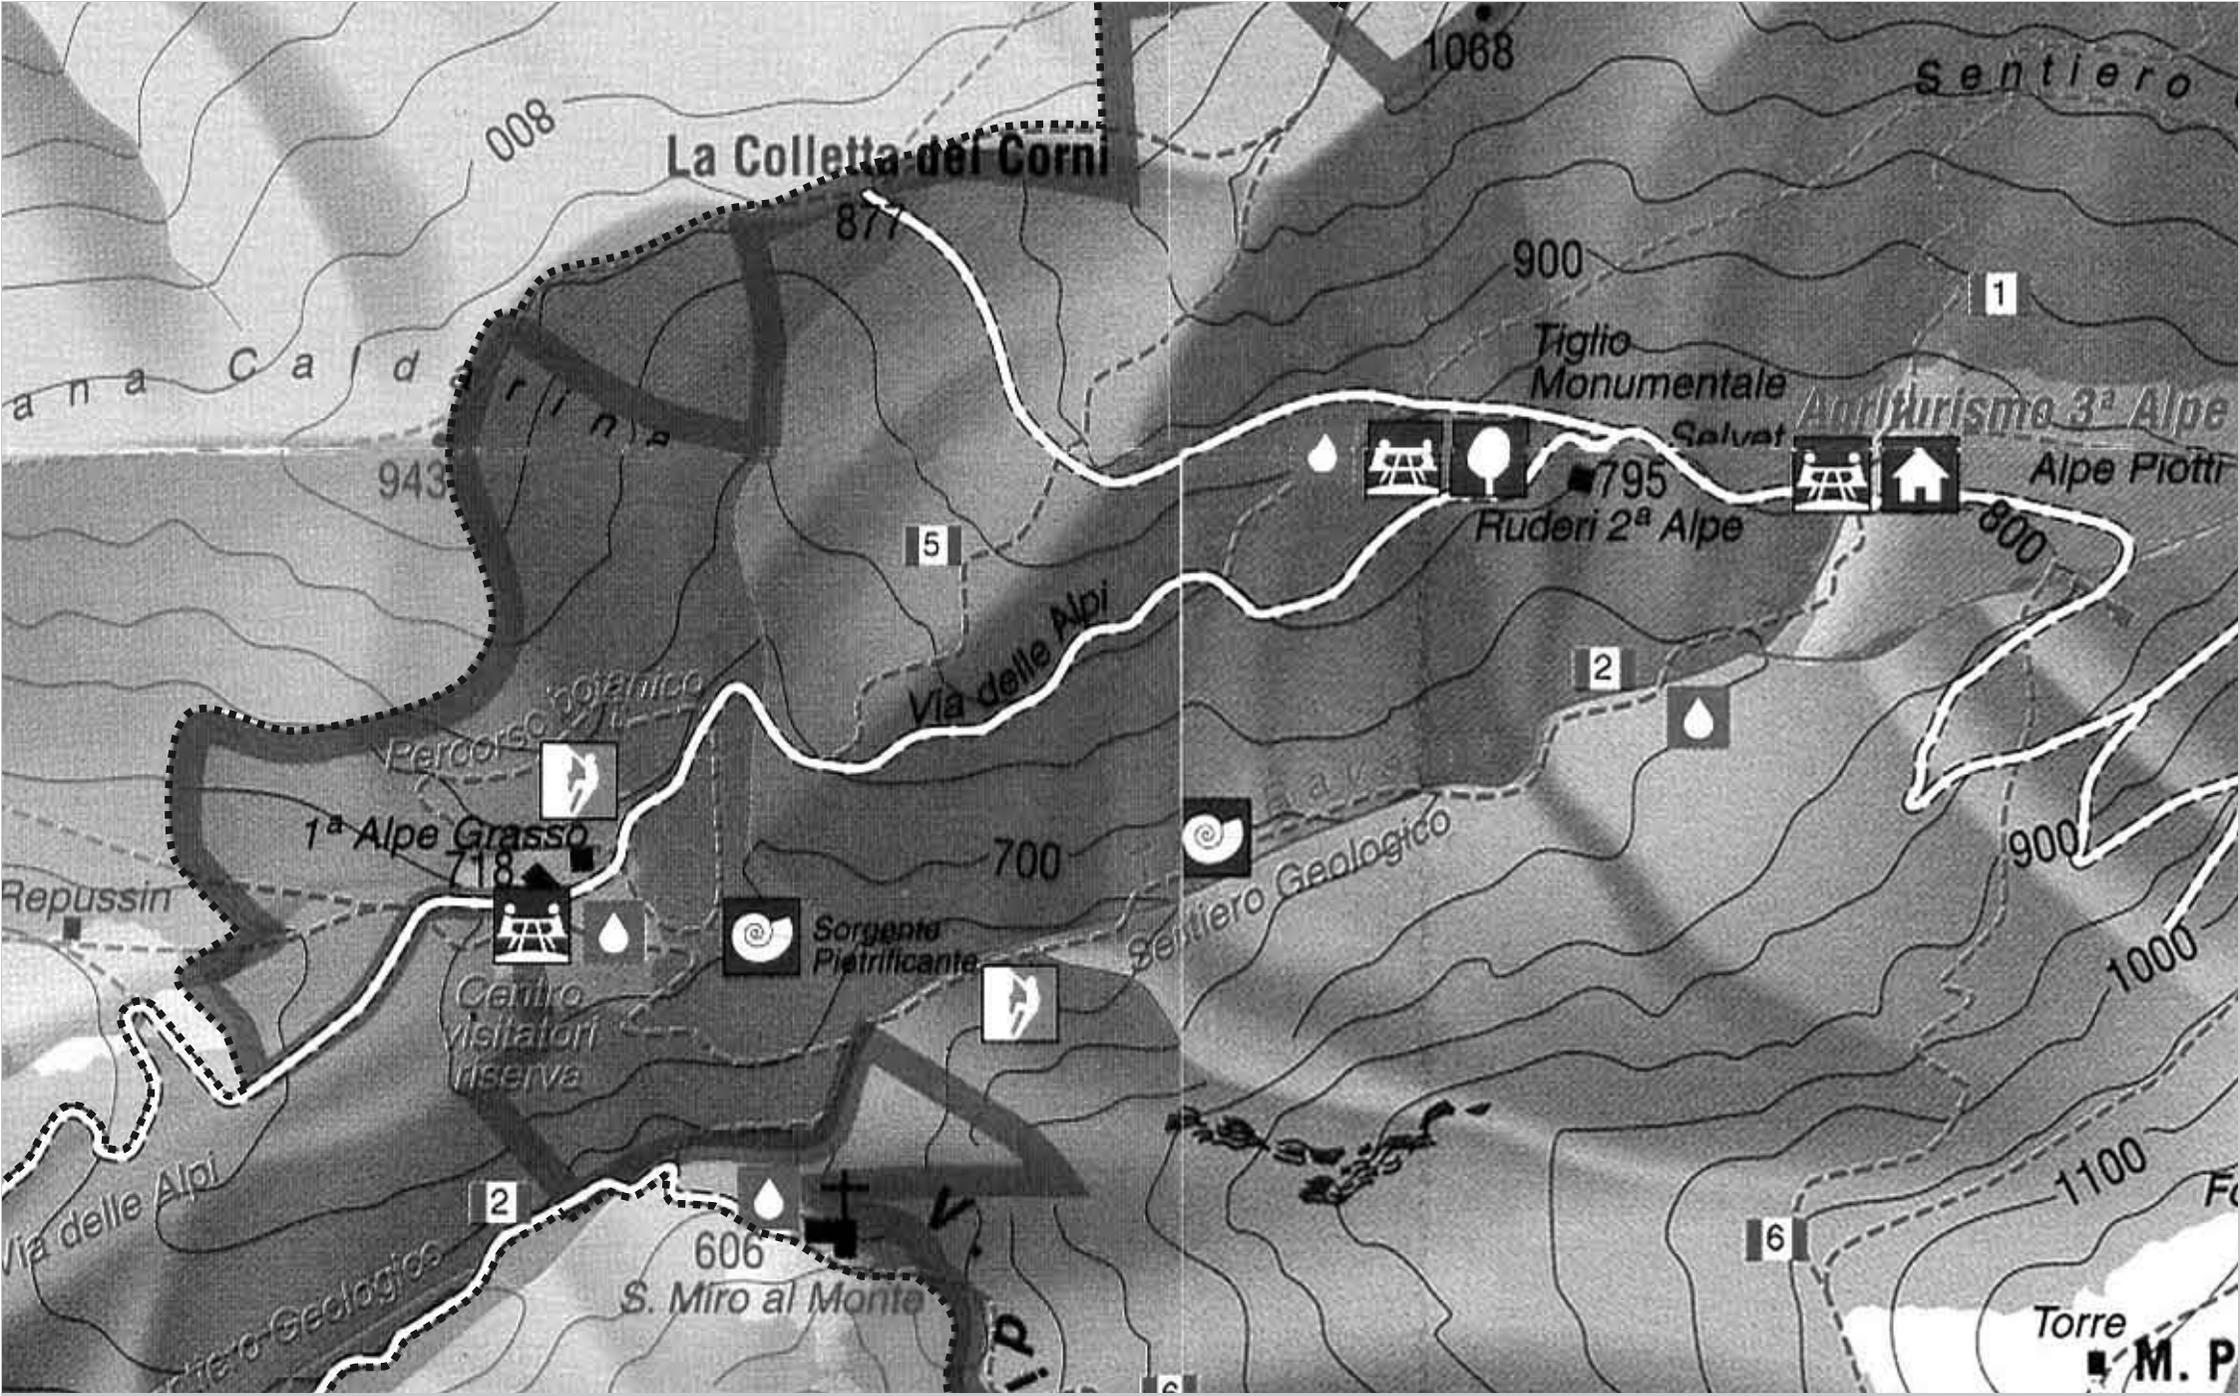


**LAB1 AMB '07 | Architettura 'a velocità zero'**  
 Laboratorio di Progettazione Architettonica I


**P1 | Percorrere una superficie**  
*'L'Eclisse'*

Paola Rossi | xxxxxx | paola.rossi@gmail.com

**PLANIMETRIA GENERALE**  
 scala 1:500

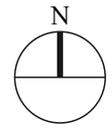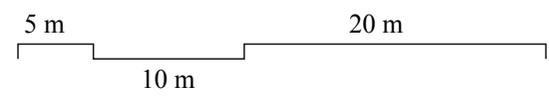

Gennaro Postiglione, Lorenzo Bini  
 Henrique Pessoa, Luca Piraino, Luigi Trentin  
 Giacomo Cristofori, Laura Moretti, Elena Naldi

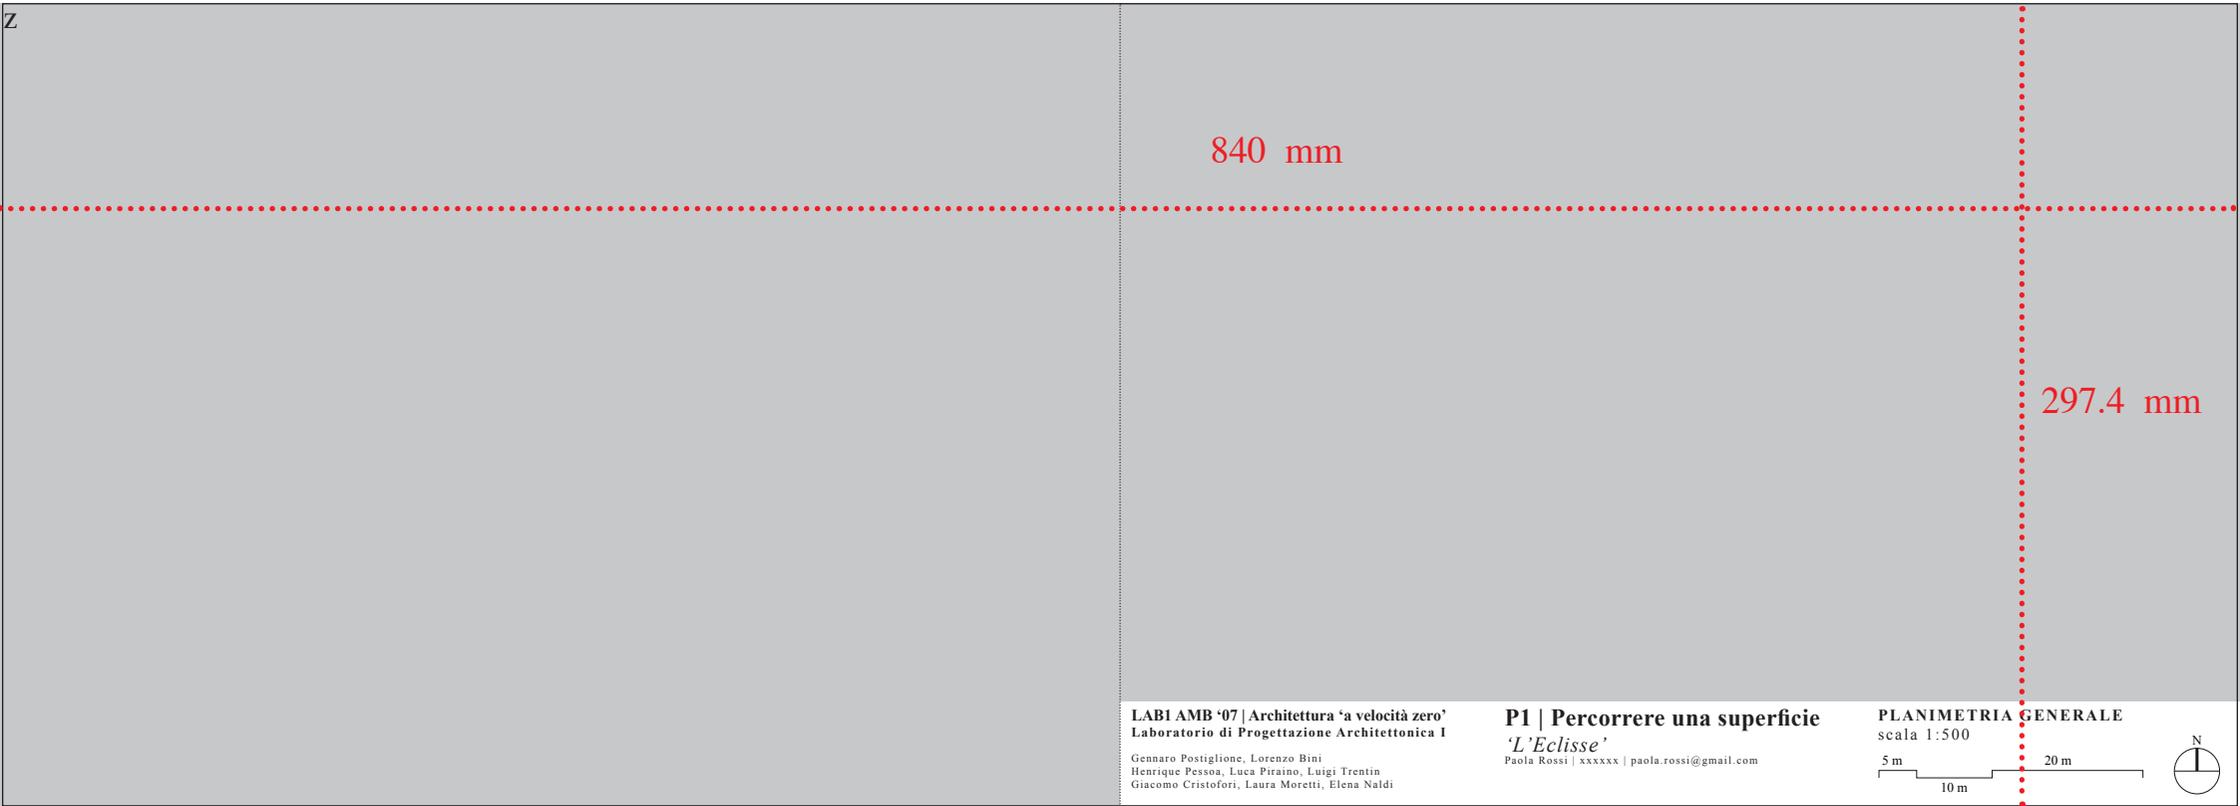

Z

840 mm

297.4 mm

LAB1 AMB '07 | Architettura 'a velocità zero'  
Laboratorio di Progettazione Architettonica I

Gennaro Postiglione, Lorenzo Bini  
Henrique Pessoa, Luca Piraino, Luigi Trentin  
Giacomo Cristofori, Laura Moretti, Elena Naldi

**P1 | Percorrere una superficie**

*'L'Eclisse'*  
Paola Rossi | xxxxxx | paola.rossi@gmail.com

PLANIMETRIA GENERALE

scala 1:500




420 mm

594.8 mm







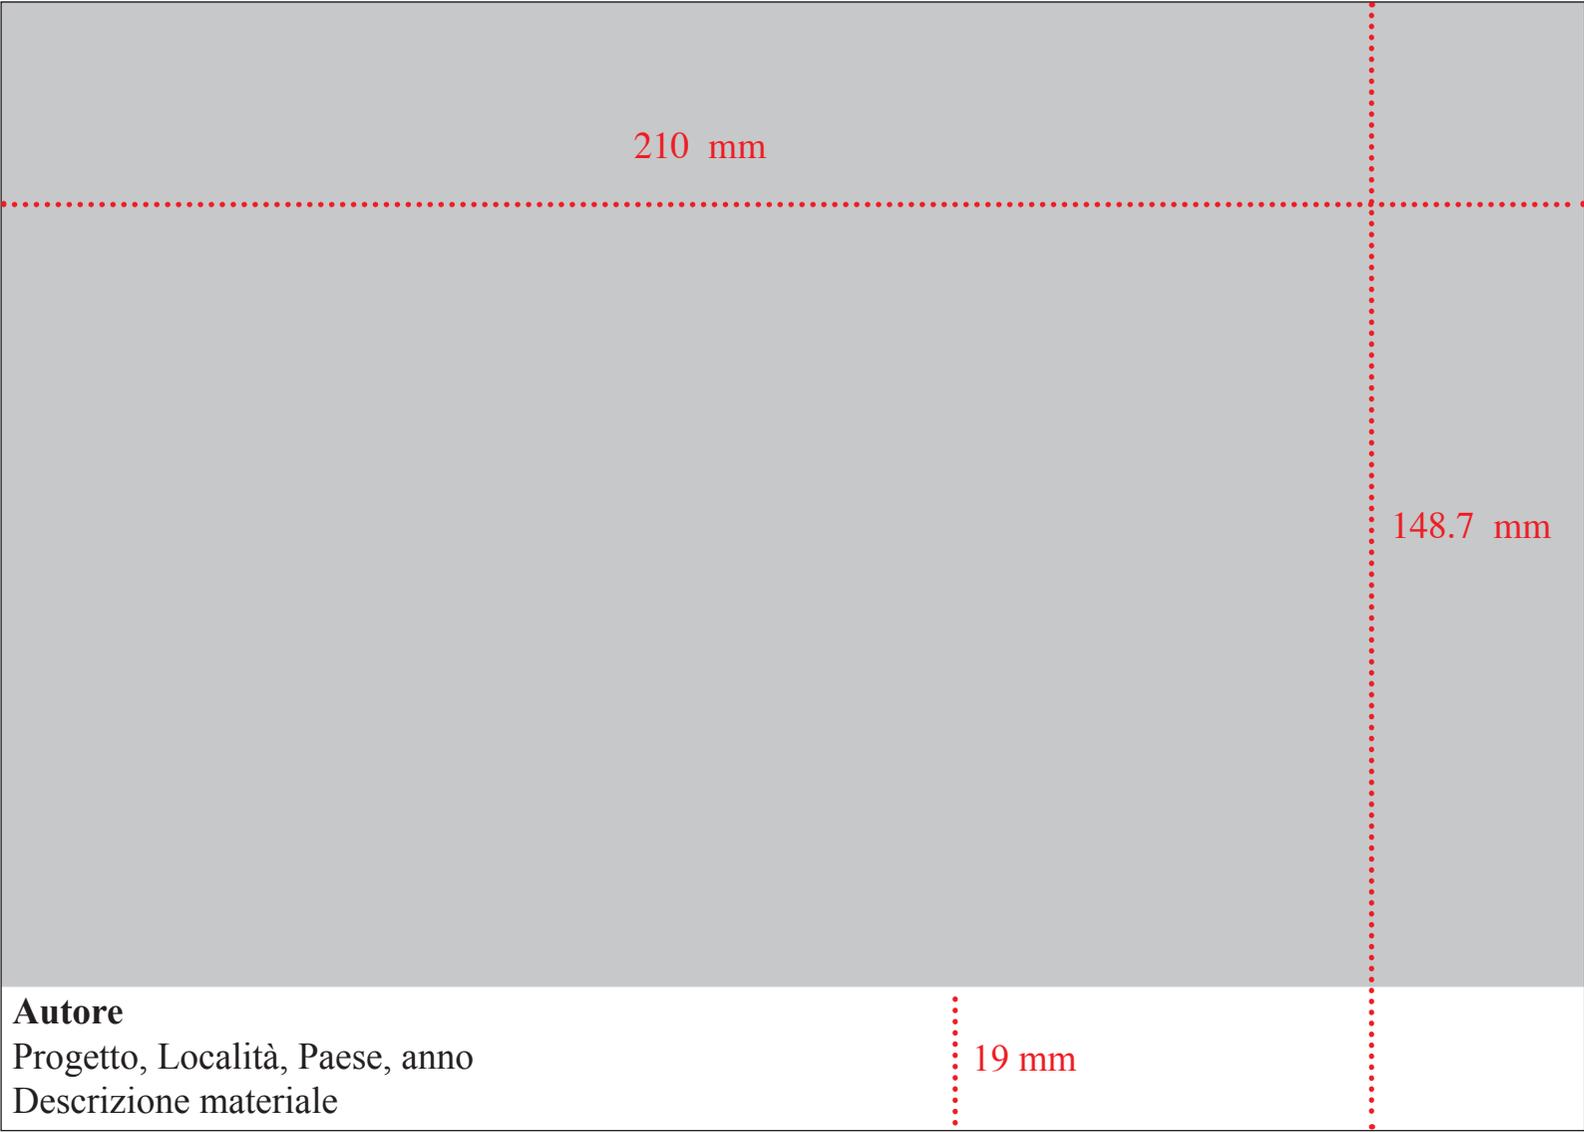

Cercare in ogni momento le risposte alle seguenti domande:

1. Perché in questo luogo ?
2. Qual'è il carattere del luogo ?
3. Quali le sue dimensioni ?
4. Quali relazioni stabilisco con il contesto ?
5. Quali elementi collega il mio percorso ?
6. Qual'è lo spazio che il mio intervento descrive ?
7. Qual'è il mio gesto progettuale ?  
( Coprire ? Incidere ? Cancellare ? Riscrivere ? ... )
8. Sto procedendo in modo coerente?
9. Quello che sto facendo mi rende felice ?

...