




Negozio Olivetti
Carlo Scarpa
Venezia 1959


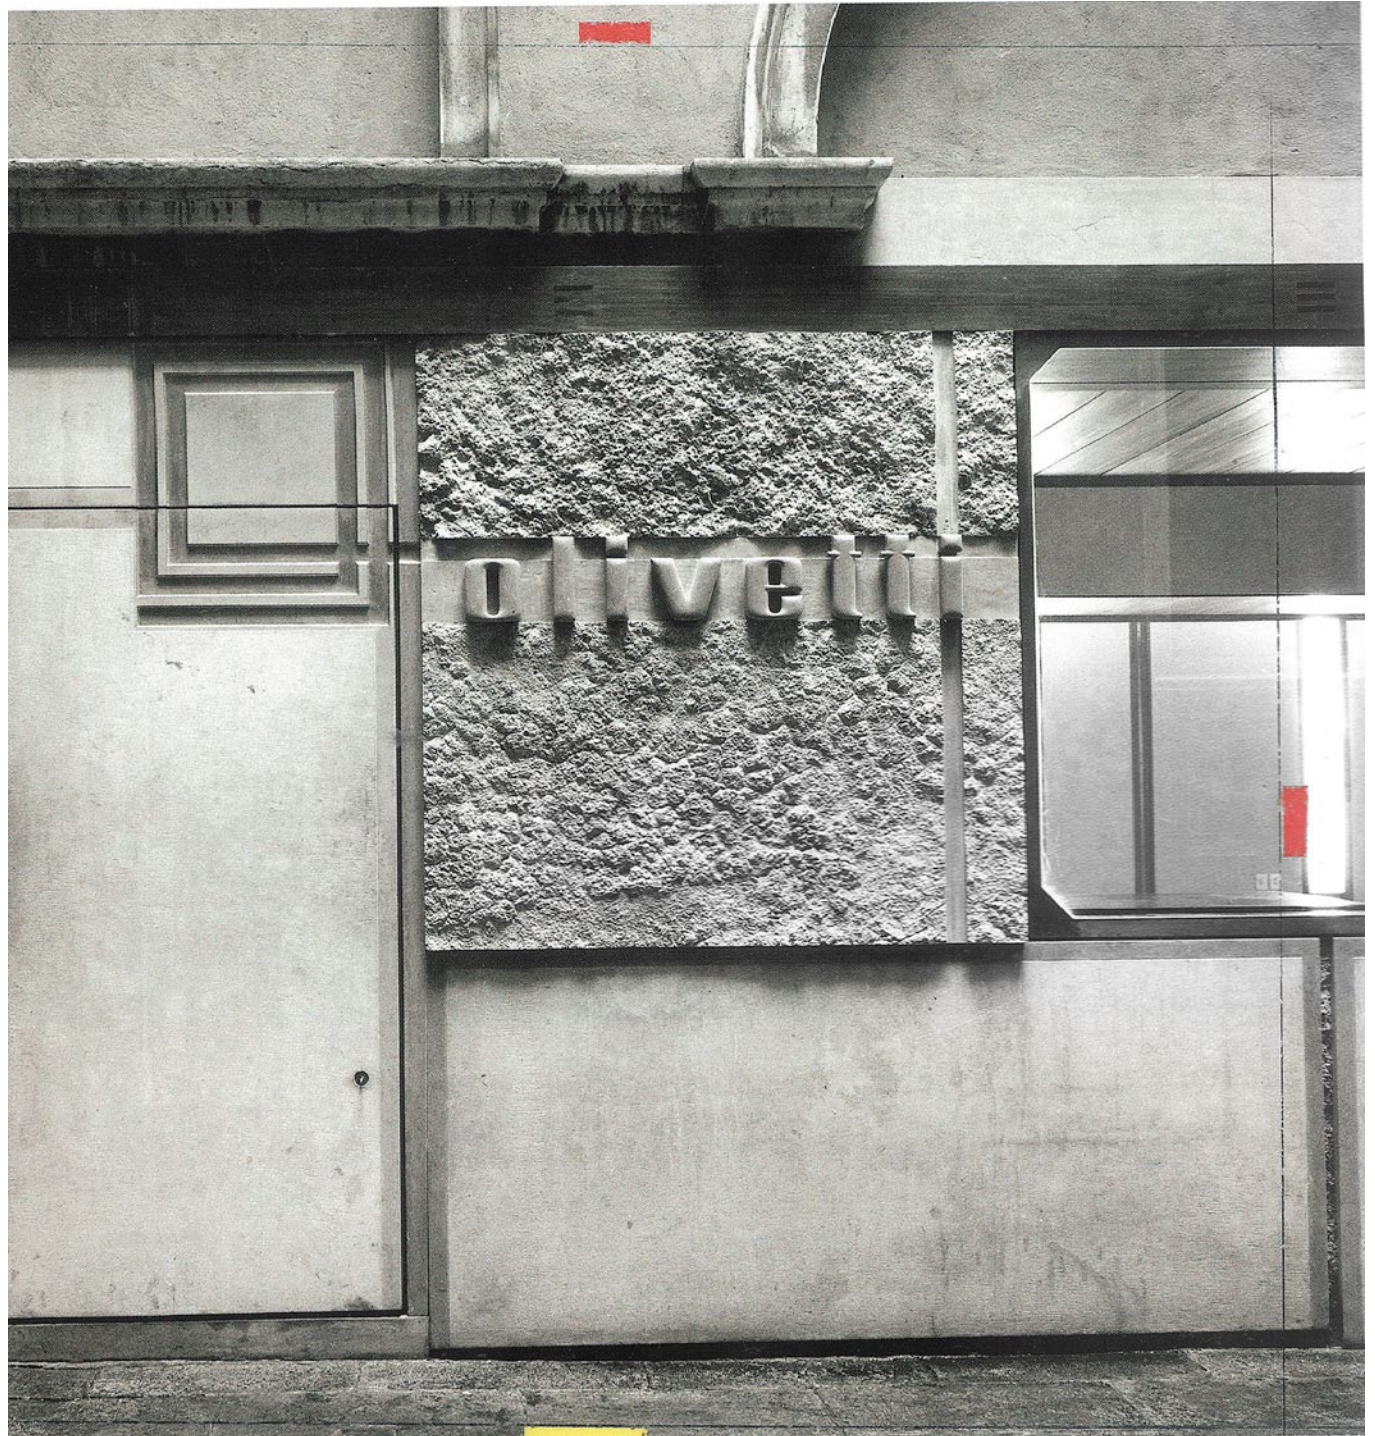


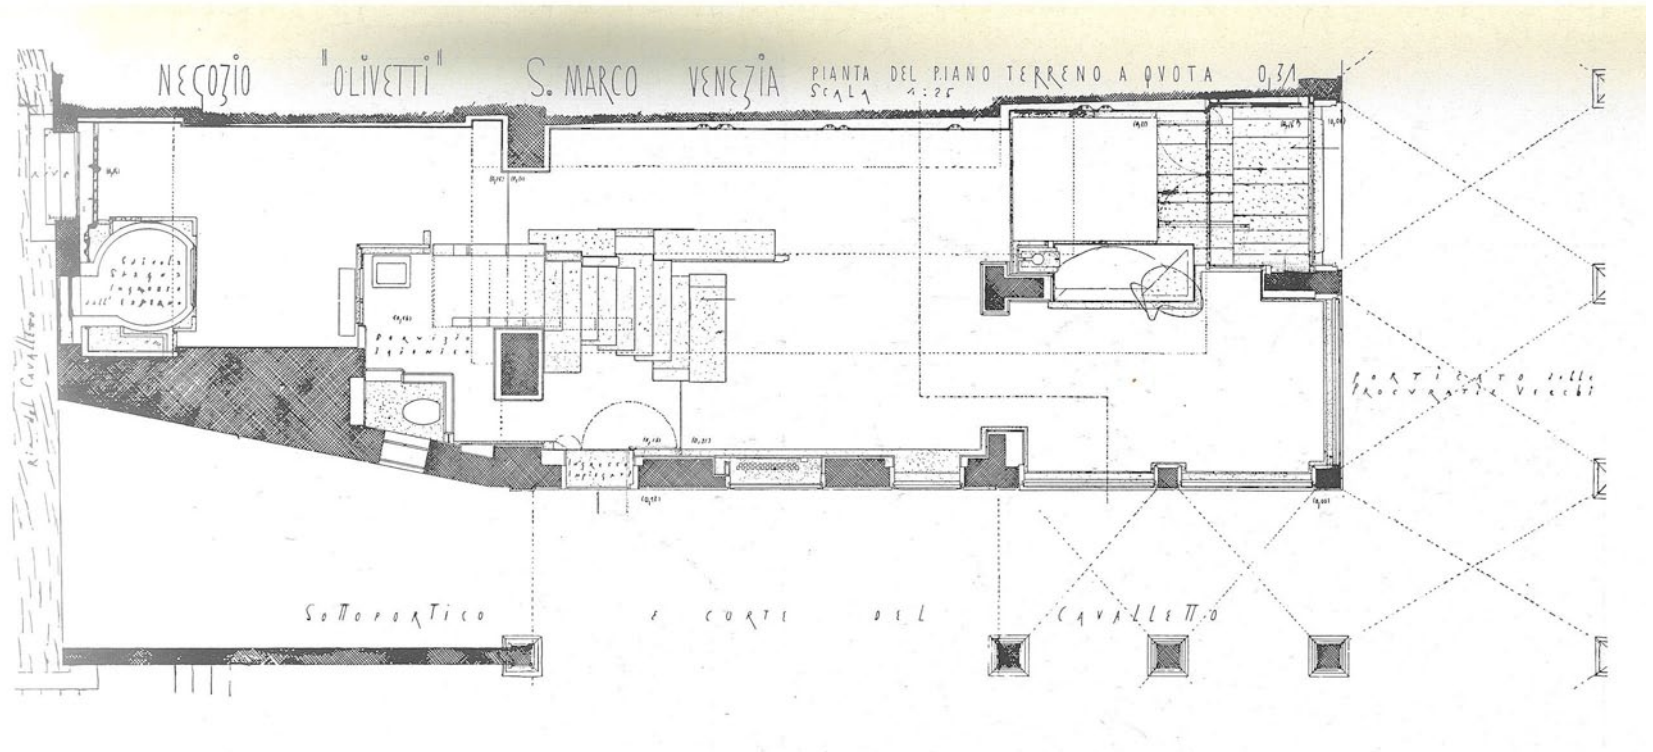





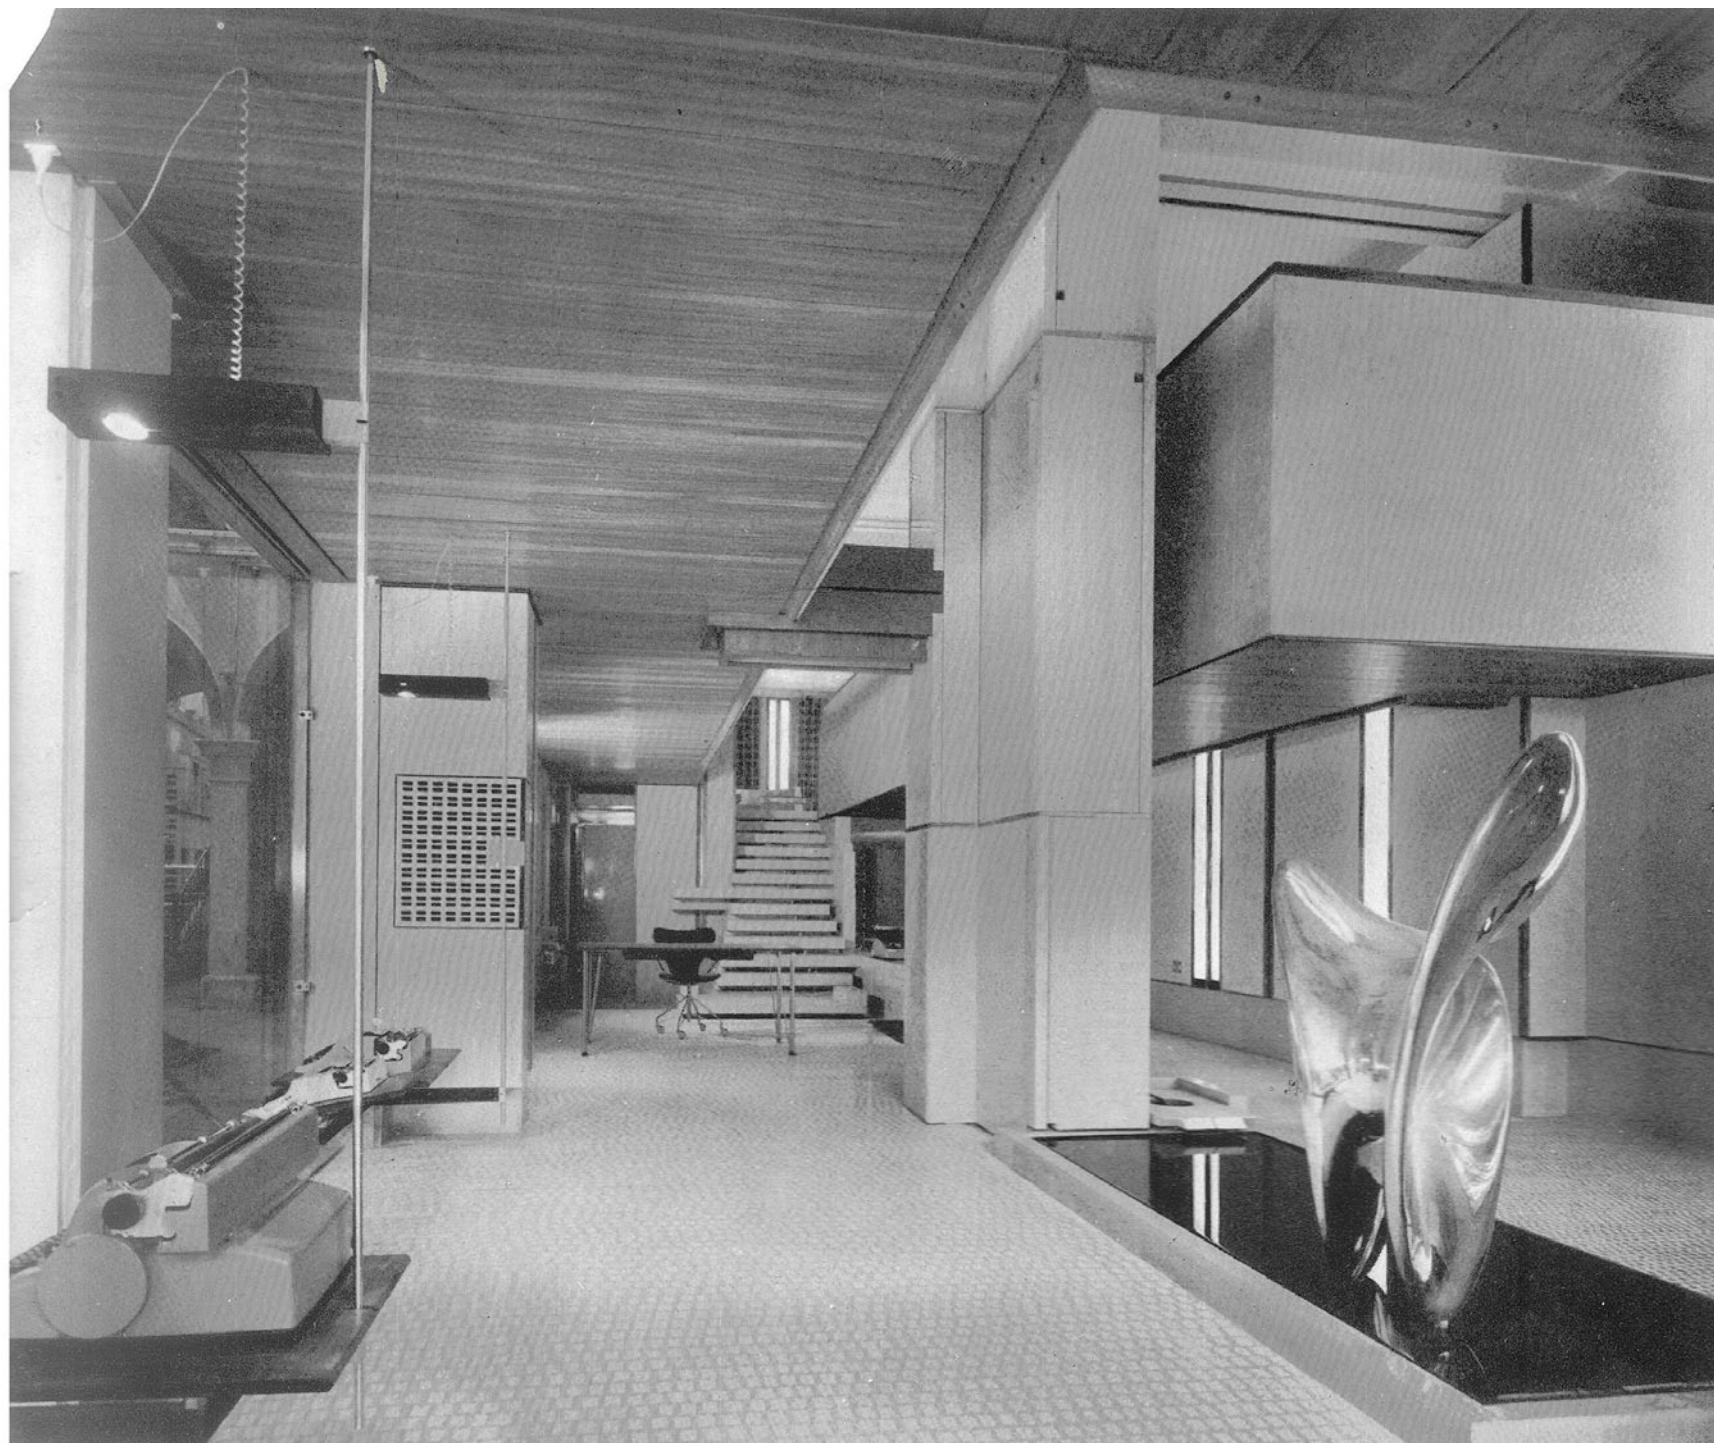


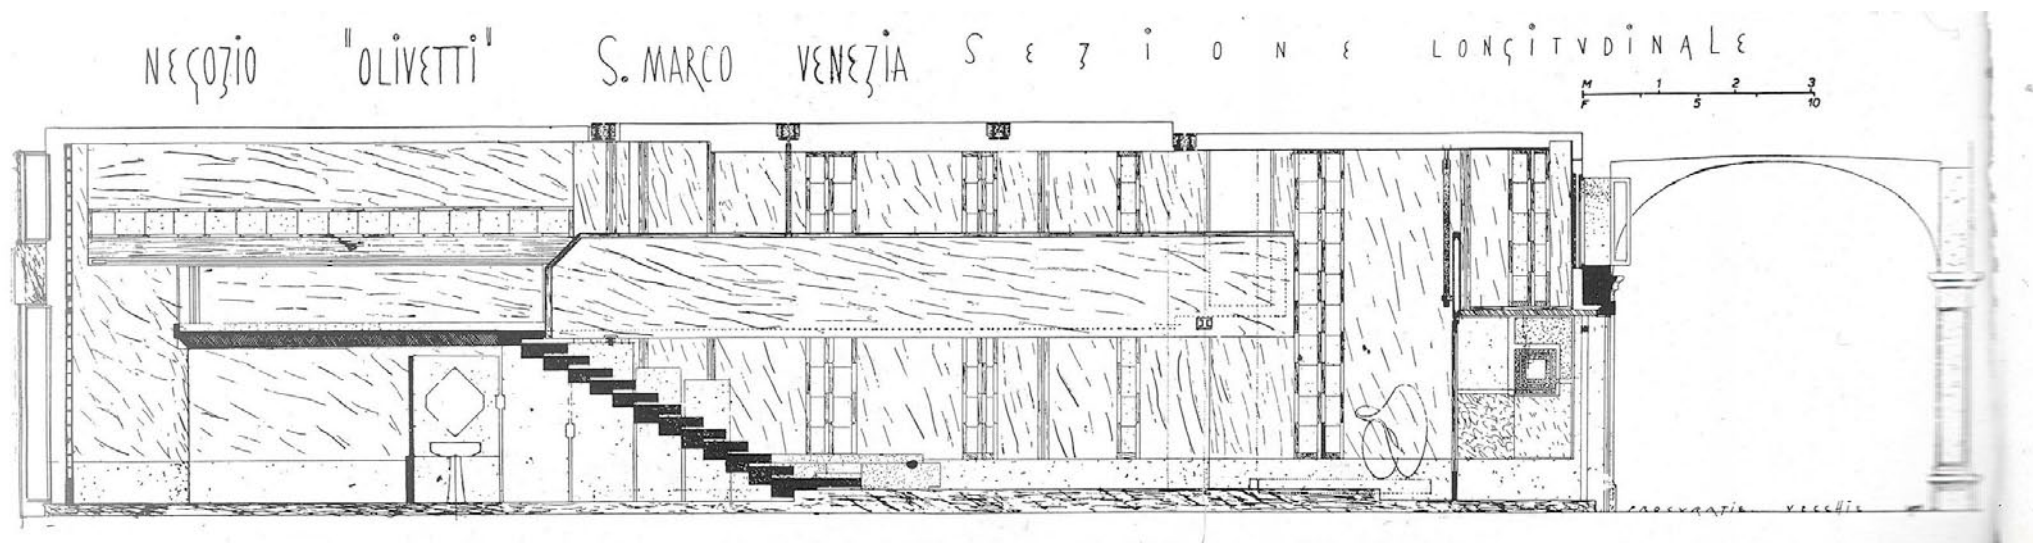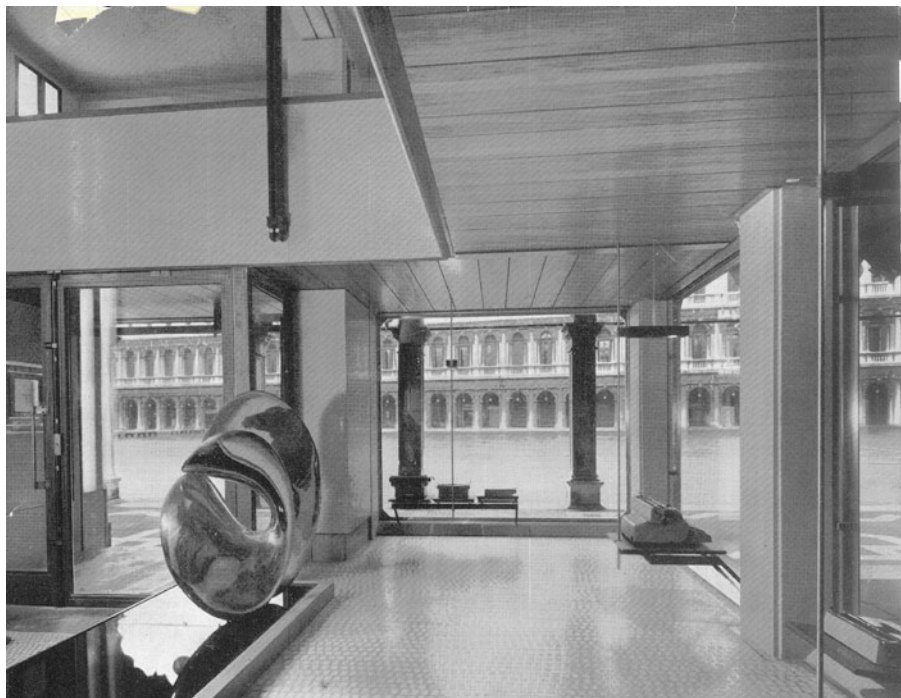




NEGOZIO "OLIVETTI" S. MARCO VENEZIA

PIANTA DEL PIANO AMMEZZATO A QUOTA 2,75 Scala 1:25

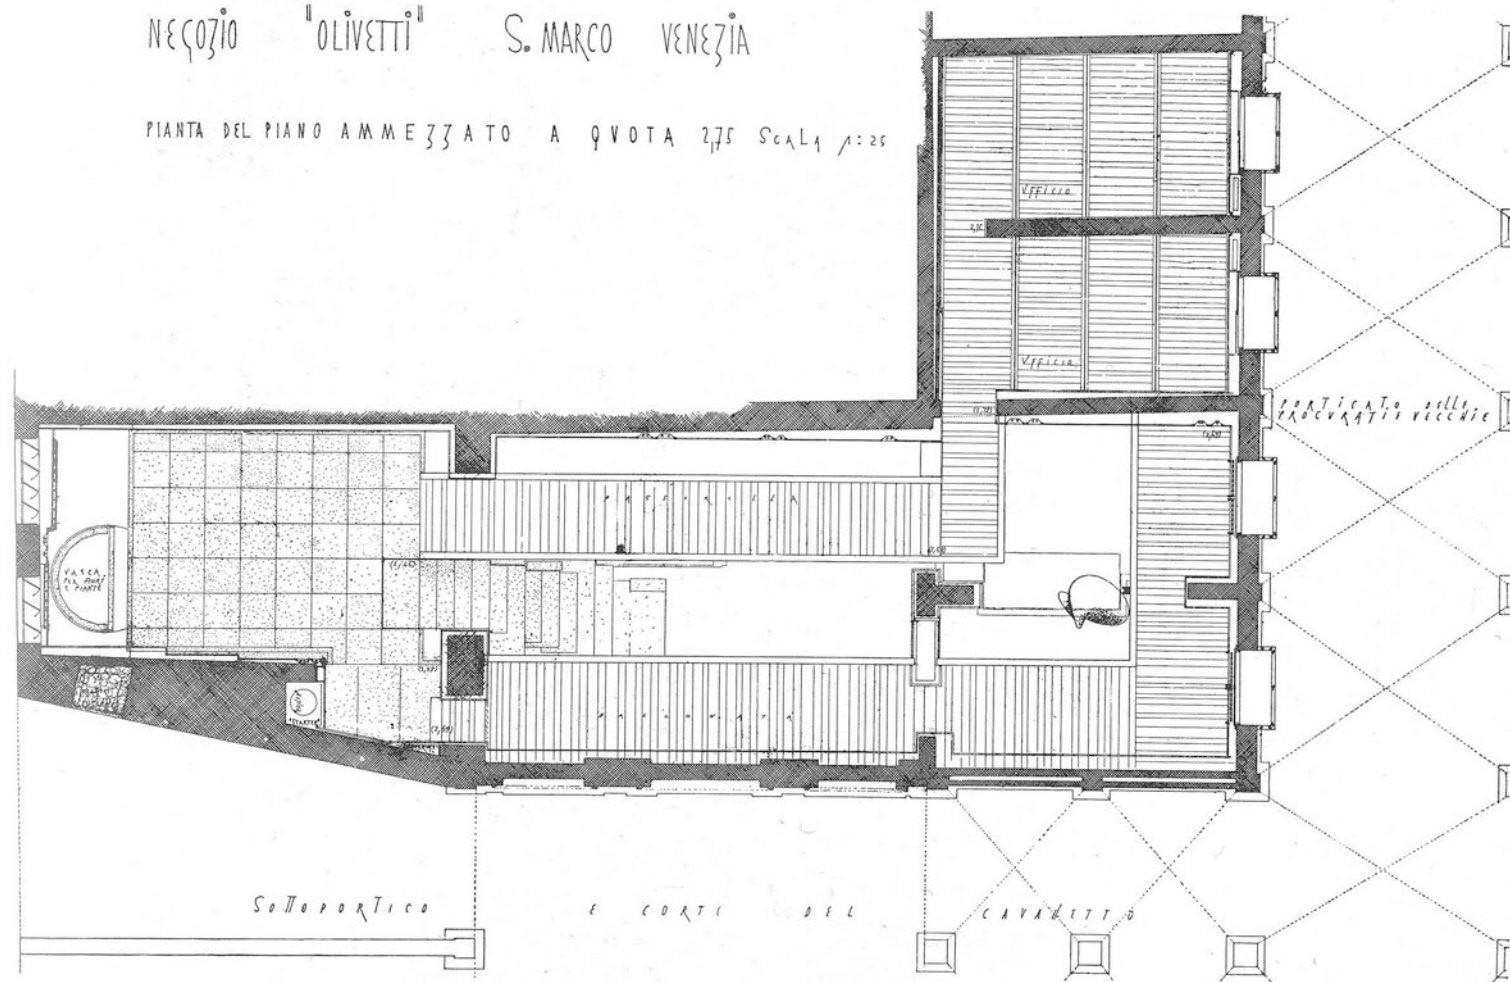


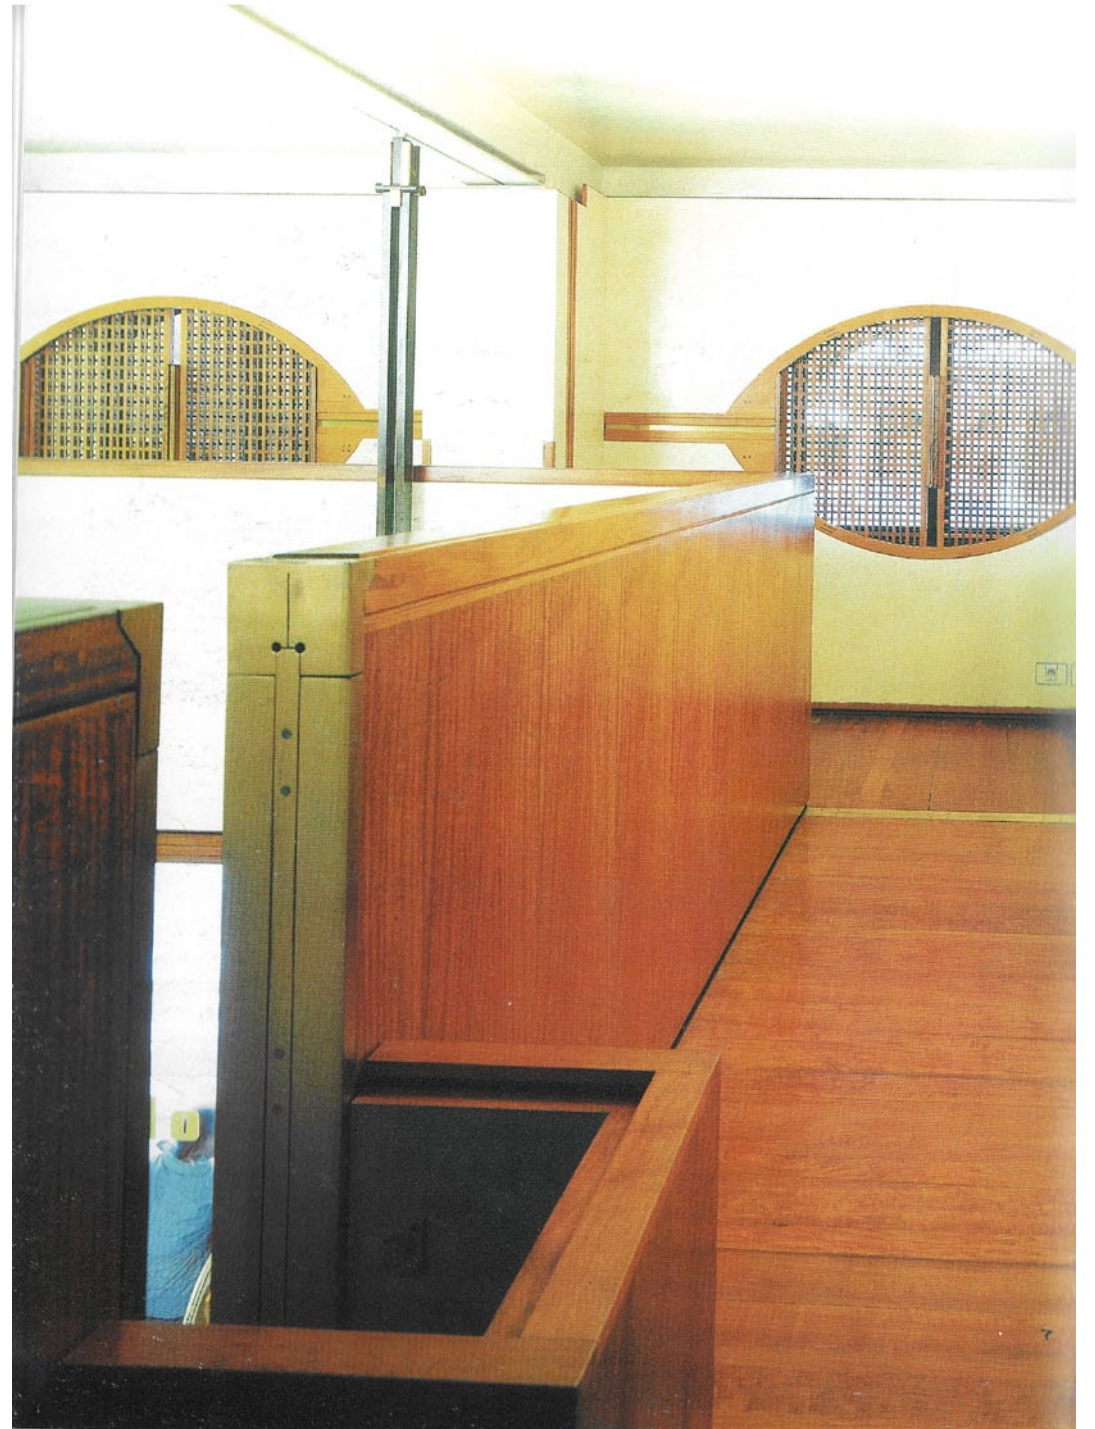



Negozio Olivetti
Franco Albini
Parigi 1958




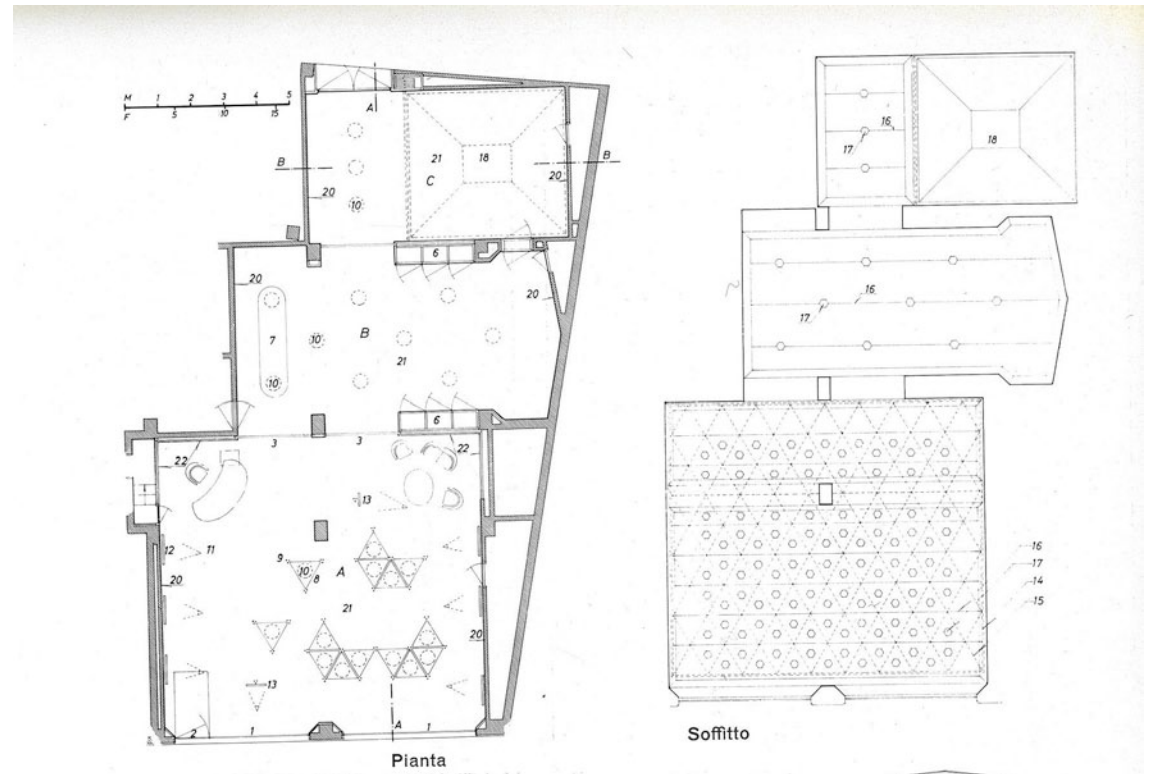




Pianta

Sezione BB

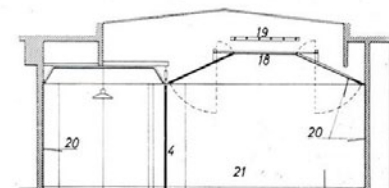


Sezione AA

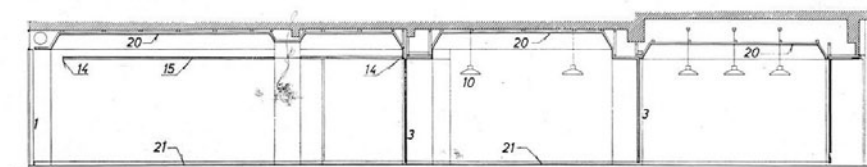


Negozio Olivetti
Ignazio Gardella
Dusserdolf 1961





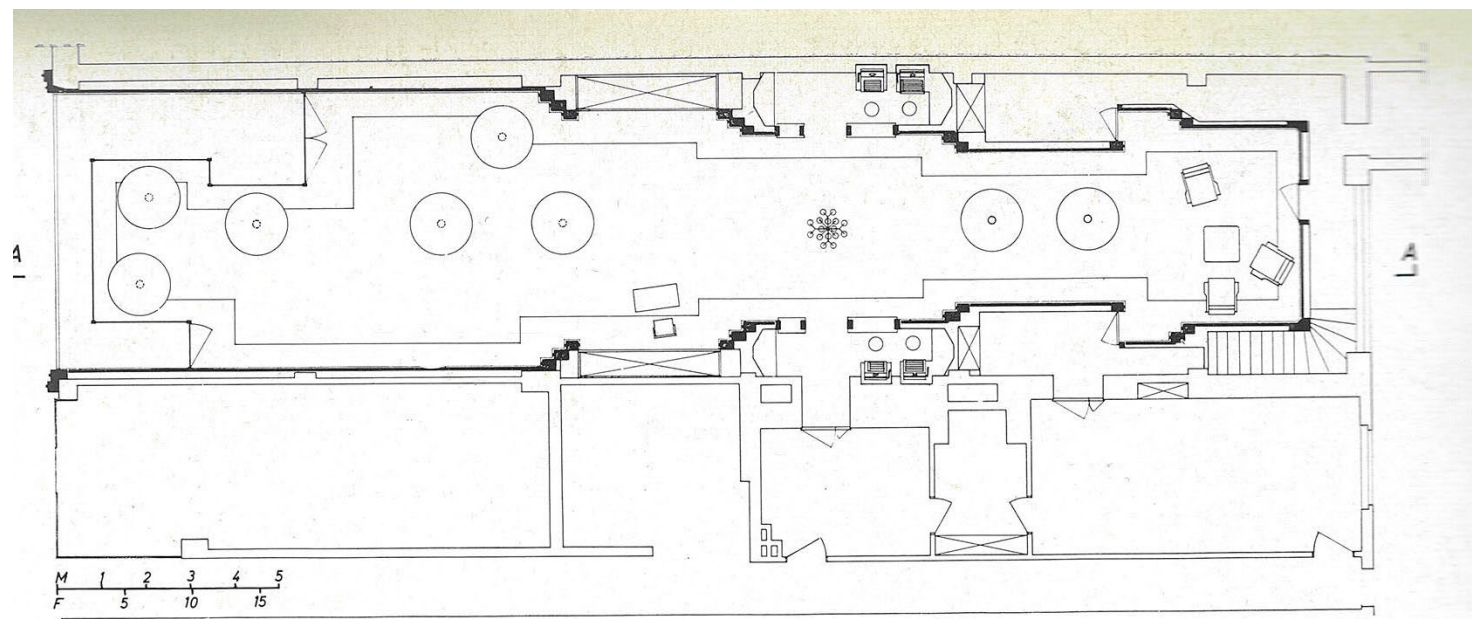


Pianta

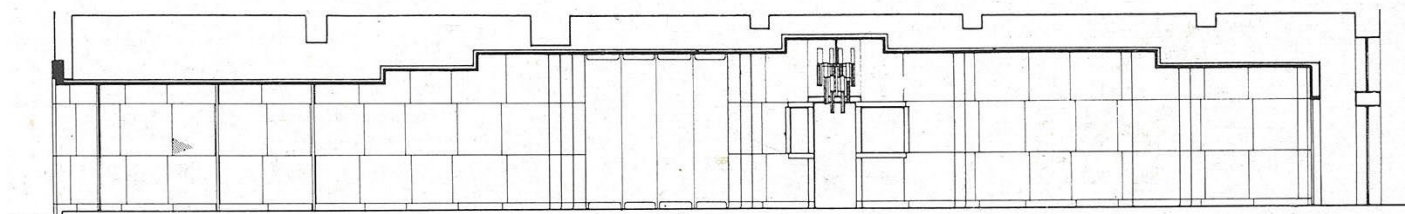

Sezione A-A




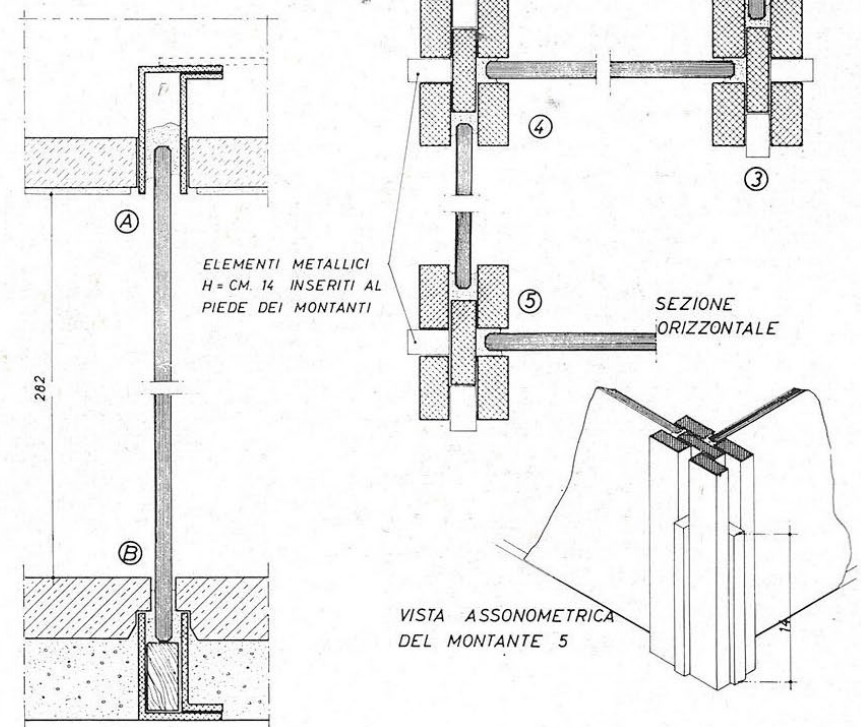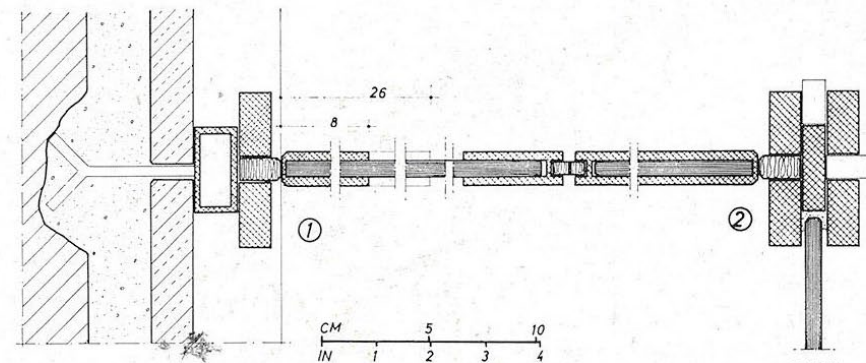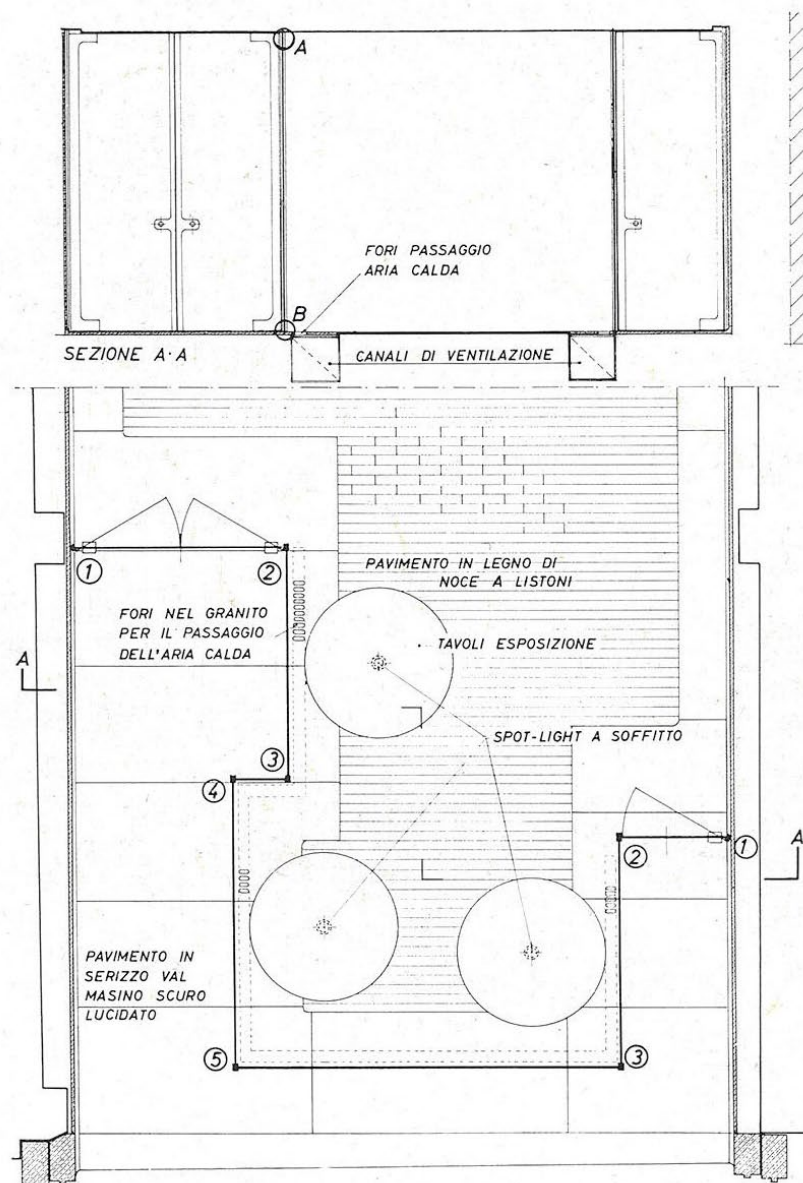

Particolari della vetrina d'ingresso




Particolari dei tavoli di esposizione

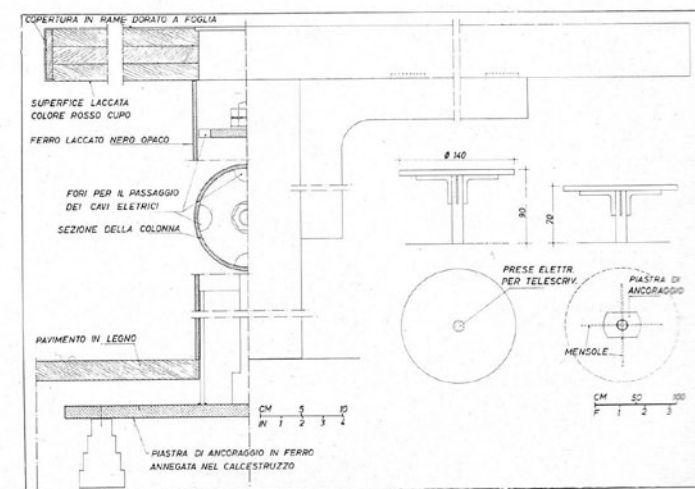

Negozio Gavina
Carlo Scarpa
Bologna 1961-63



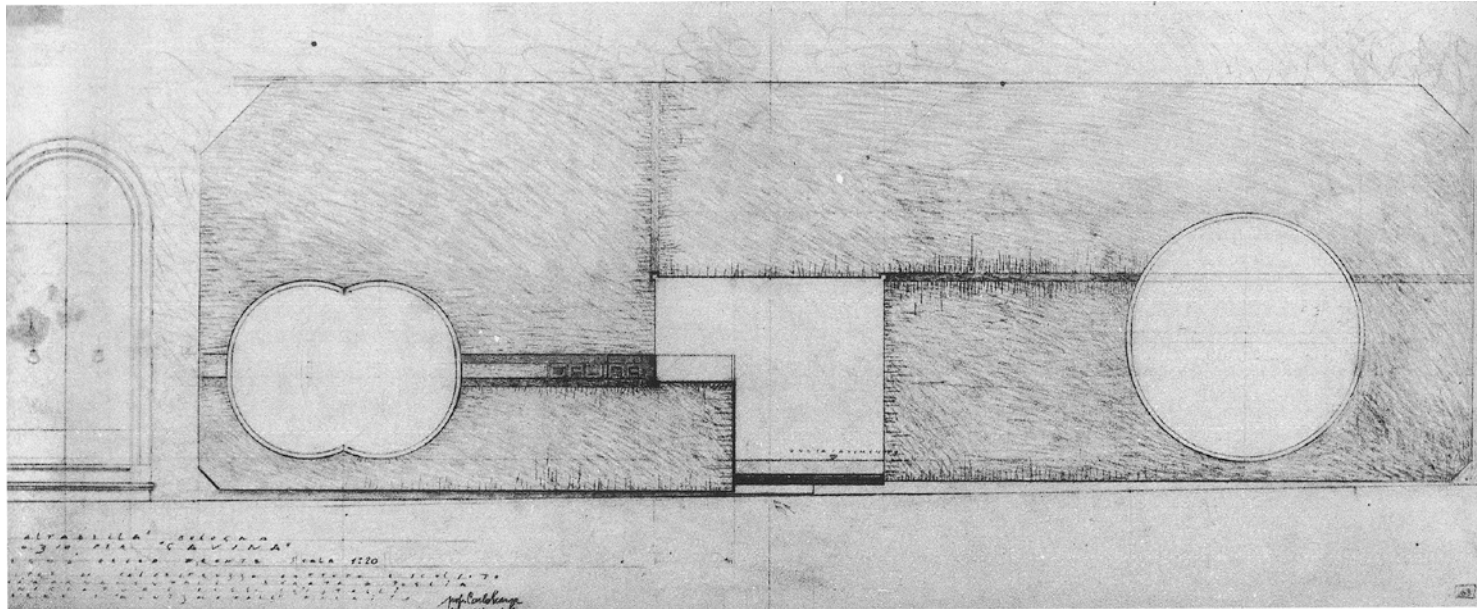

Milano 1945



