


PAROLE nei LIBRI nelle STANZE nelle CASE nelle STRADE nelle **CITTA**

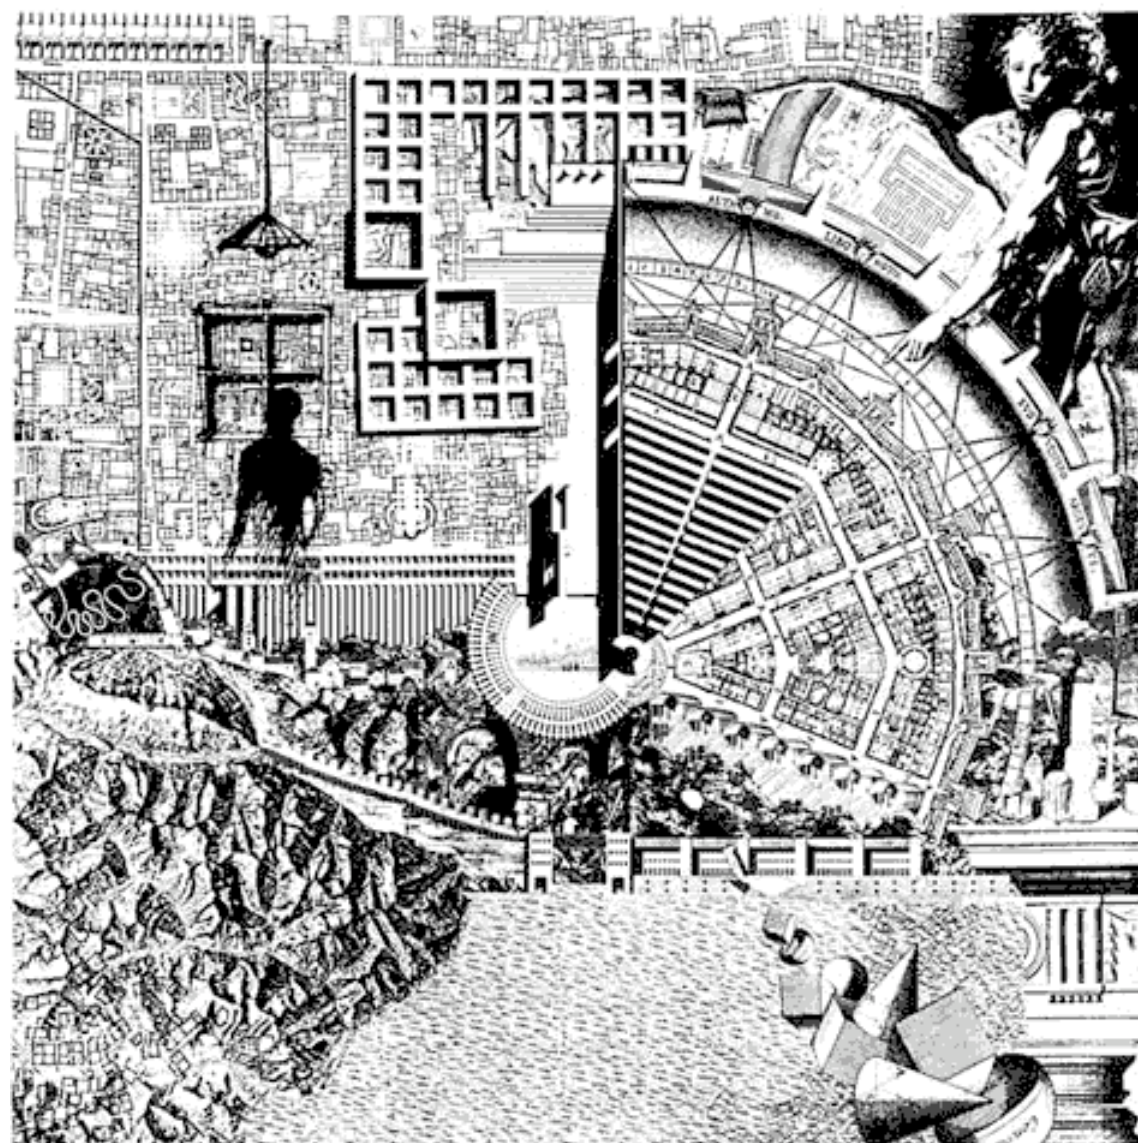







CKA



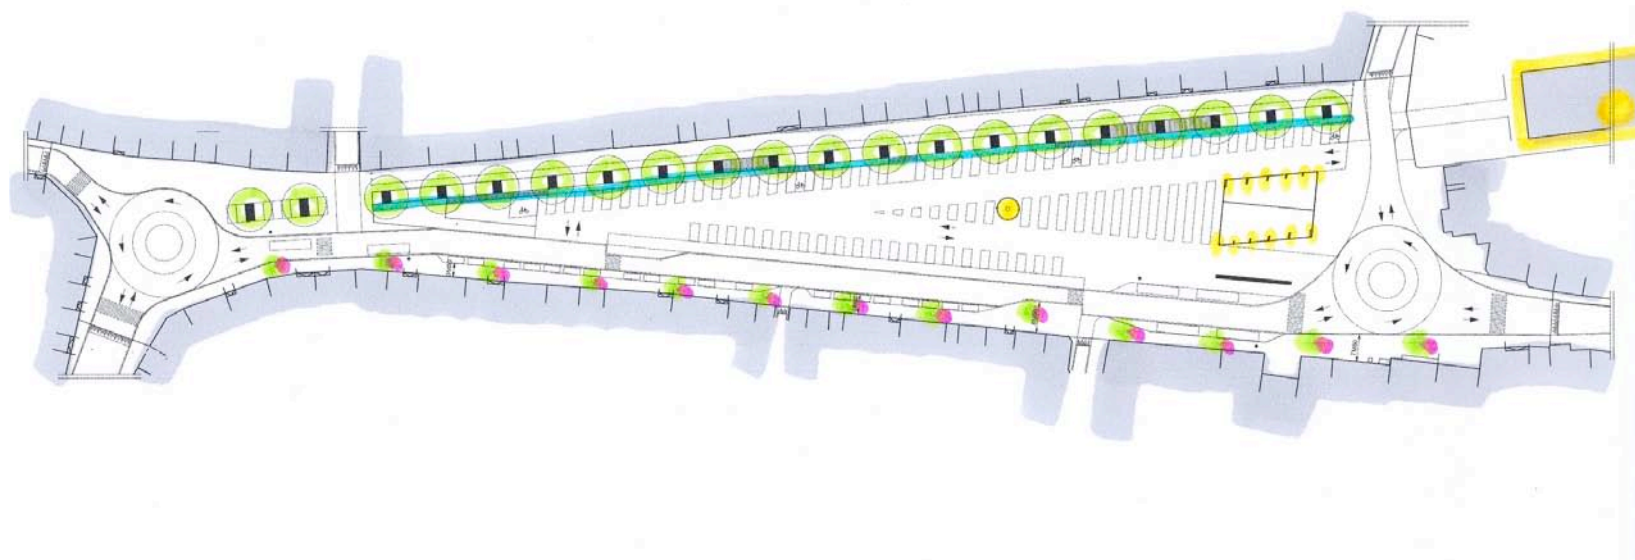






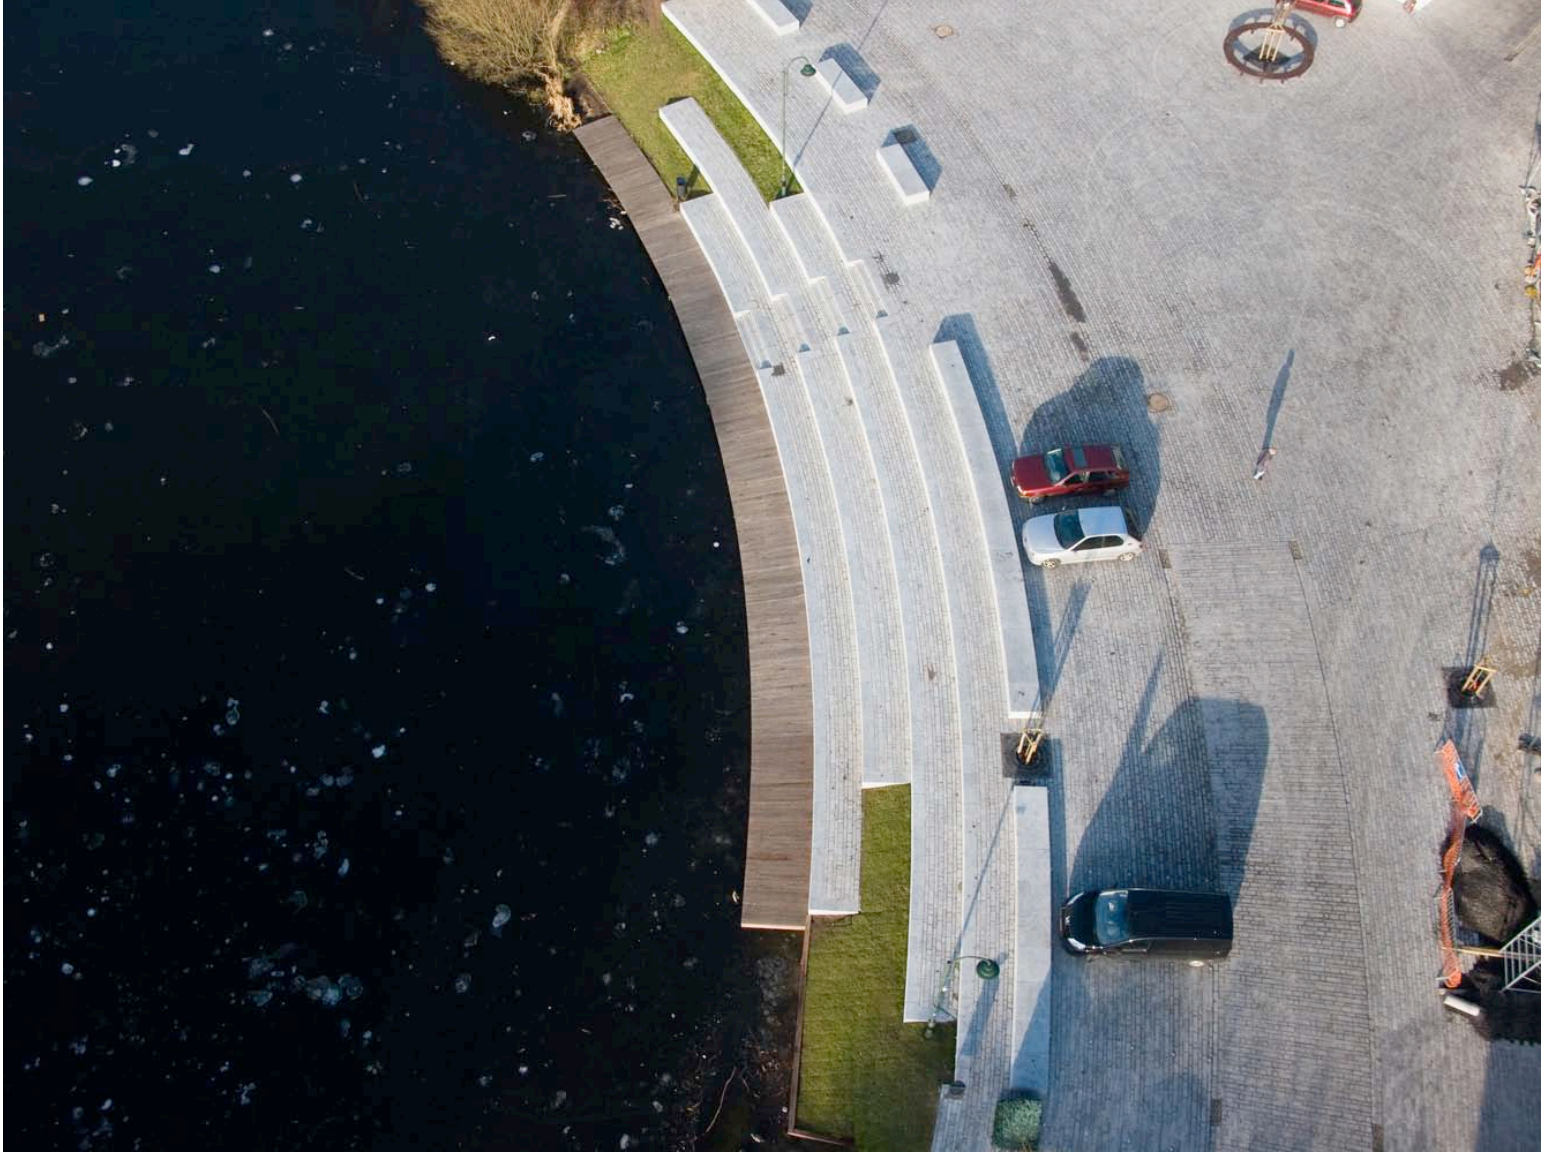





09 : 09


GUIDARE

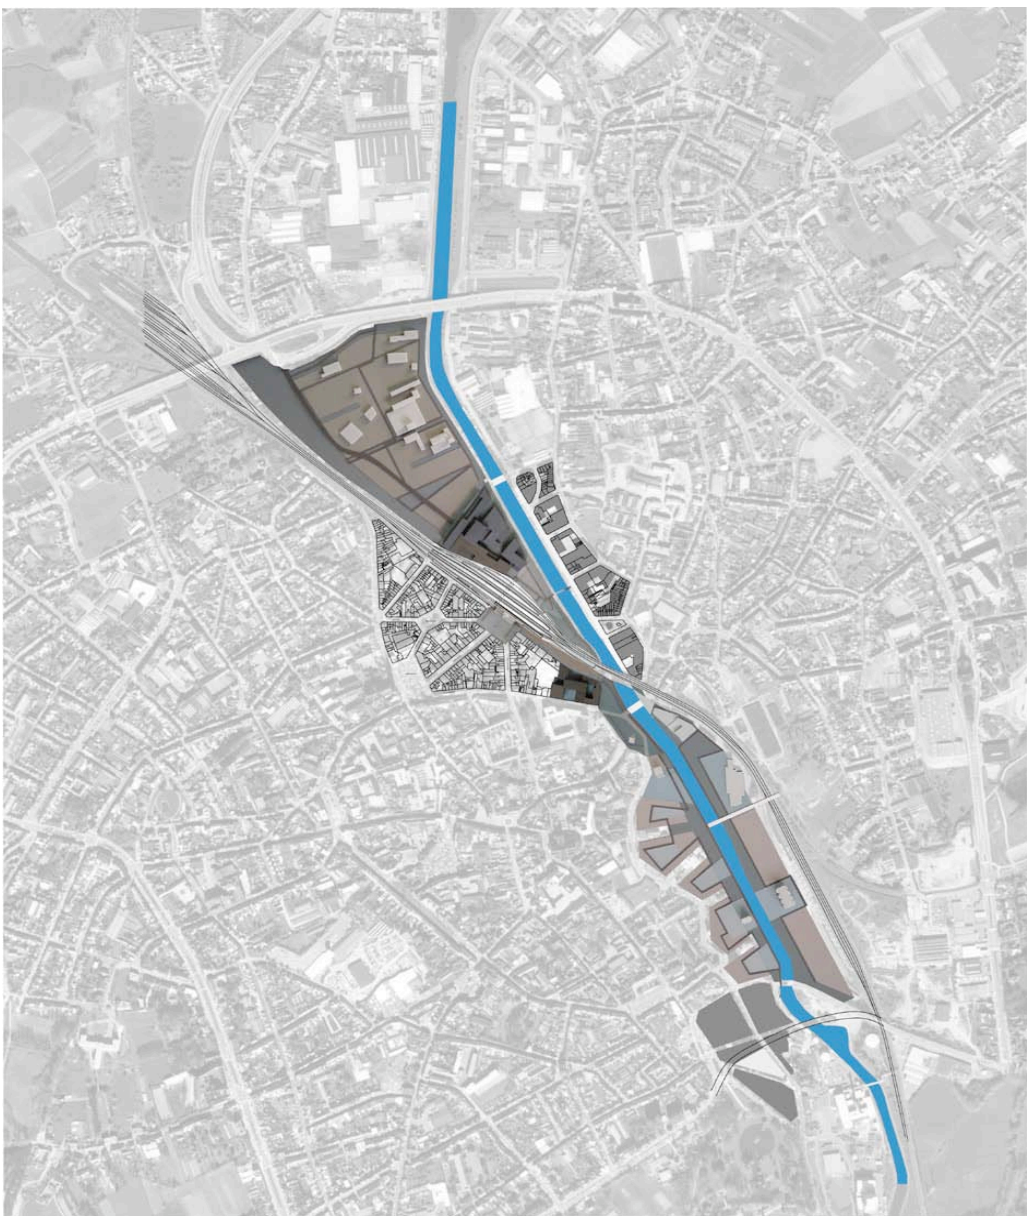



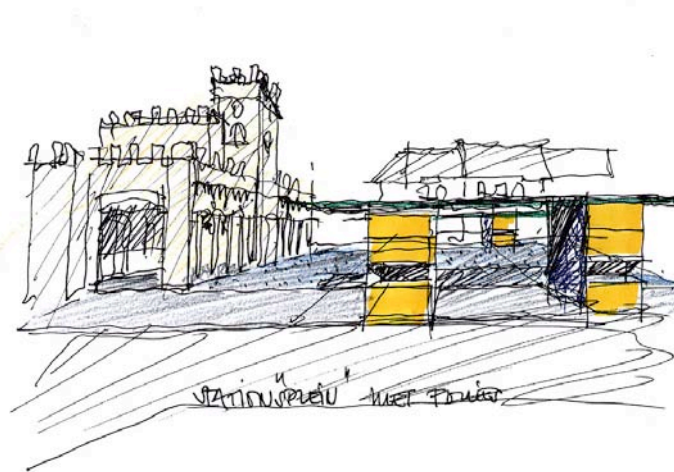

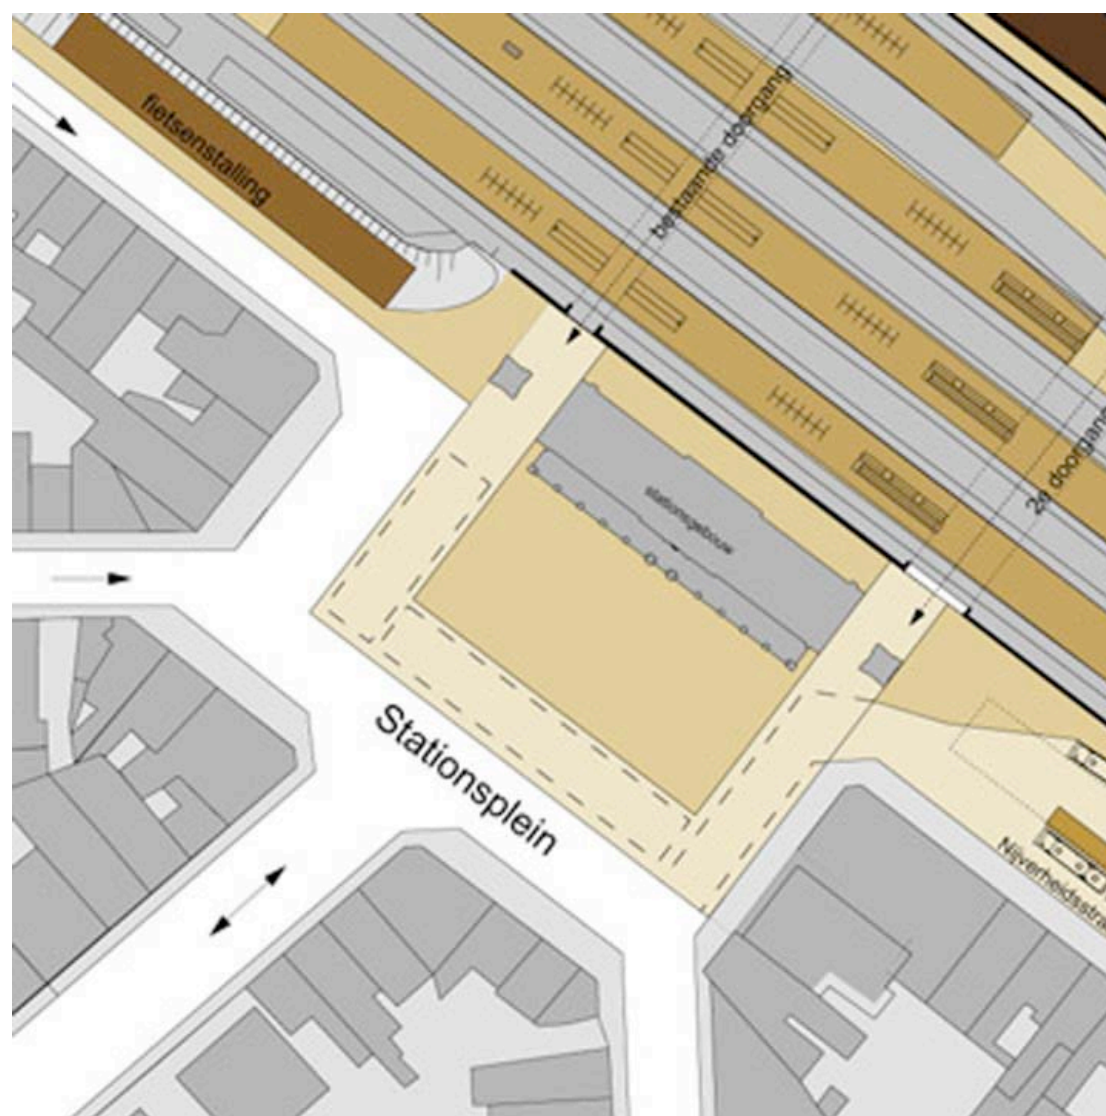

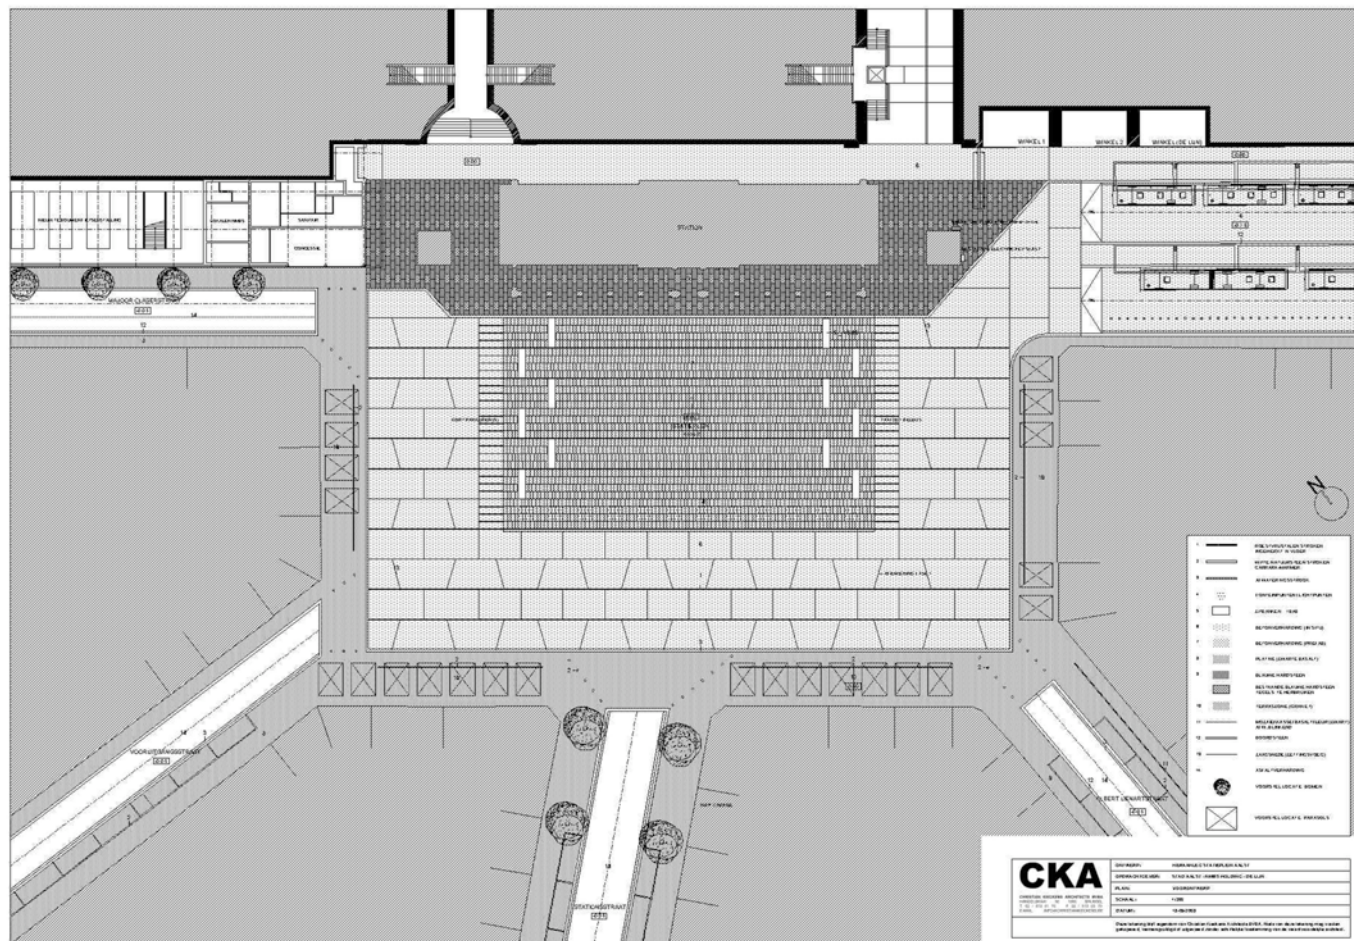



CHRISTIAN VOGT [VOGT & PARTNER, WINTERTHUR, CH]



Das Licht soll die Schönheit Ihrer Architektur zum Ausdruck bringen?
Wir gestalten Ihre Lichtstimmungen.
Kostengünstig und stilischer.

Sie möchten sicher sein, dass Normen und Vorschriften eingehalten werden?
Wir prüfen Ihre Leuchten-Submission und berechnen nach Ihren Planungsvorgaben.

Sie möchten Gewissheit, dass das Licht Ihren Vorstellungen entspricht?
Wir visualisieren Ihre Räume.
Lichttechnisch exakt und in budgetgerechten Schritten.

Sie wollen rasche und günstige Kontrolle?
Wir messen Ihre Beleuchtung und unterbreiten Massnahmenvorschläge.
Normgerecht, real oder virtuell.

Es interessiert Sie, ob sich Ihre Investitionen bezahlt machen?
Wir erstellen Ihnen eine Kosten-Nutzwertanalyse.
Für die besten Varianten, statisch oder dynamisch.

Sie möchten, dass das Licht dort ist wo es sein soll?
Wir planen Ihre Beleuchtung.
Für alles, was Sie ins rechte Licht setzen wollen.

Sie möchten Sicherheit, dass Ihr Licht nicht blendet?
Wir sorgen für eine menschengerechte Beleuchtung.
Für Normalsichtige und Sehbehinderte.

Sie legen Wert darauf, dass Ihre Objekte nicht ausbleichen?
Wir legen für Sie die optimale Strahlungsdosis fest.
Nach aktuellsten wissenschaftlichen Erkenntnissen.



TEAM:

Käthi Styger
Christian Vogt
Brigitte Furrer
Christin Hess
Janice Hoare
Anja Buttjer
Erich Sturzenegger
Luciano Marcassa
Tobias Gsell
Andi Gut
Dirk Lerch
Marcel Jaeger

Leiterin Administration
Senior-Lichtgestalter
Senior-Lichtgestalterin
Junior-Lichtgestalterin
Junior-Lichtgestalterin
Junior-Lichtgestalterin
Junior-Lichtgestalter
Senior-Lichtgestalter
Senior-Lichtgestalter
Junior-Lichtgestalter
Junior-Lichtgestalter
Praktikant

VOGT & PARTNER

Lichtgestaltende Ingenieure
Pionierstrasse 12
CH-8400 Winterthur

T ++41 52 208 99 88
F ++41 52 208 99 89

BAUKJE TRENNING [AMSTERDAM, NL]




Kunsttoepassing Baukje Trenning geeft geschiedenis een plek in nieuw woongebouw


Ontwerper Baukje Trenning maakte in opdracht van Ymere een kunsttoepassing voor nieuwbouwcomplex De Mokumer in de Amsterdamse Staatsliedenbuurt. De Mokumer staat op de plek van een gebouw dat recent is gesloopt. Architectenbureau Machiel Spaan van M3H ontwierp in samenwerking met Mark Tuerlings van Buro de Binnenstad de nieuwbouw in de Van Beuningenstraat. Trenning was vrij om alle betonnen bouwelementen als 'drager' van kunst te gebruiken.

Haar idee is gebaseerd op de geschiedenis van de plek. In het Gemeentearchief achterhaalde zij de namen van de eerste bewoners die in 1912 de woningen betrokken van het gebouw dat recent is gesloopt. De nu honderd jaar oude familienamen komen in de gevel terug. De achternamen zijn geplaatst in de betonnen raamdorpels (vensterbanken). Om de mensen van de geschiedenis bewust te maken, projecteert Trenning de situatie van 1912 op de situatie van 2005.

Trenning zocht naar een stevige en eenvoudige letter, die goed leesbaar is. De schreefloze letters zijn in kapitalen uitgevoerd. De letters zijn op de rand van de raamdorpels geplaatst en zijn aan de voorzijde dieper in het beton verzonken. Vanaf de begane grond kijkt de voorbijganger op de letters. Naarmate de raamdorpels hoger in de gevel geplaatst zijn, kijkt hij tegen de binnenkant van de letters aan en ziet een kartelige rand die aansluit bij de kenmerken van de raamdorpels en lateien uit de wijk. Door de neerslag van regenwater zal aan de voorkant van de dorpels een streepjespatroon ontstaan.

In het ontwerpen was de wisselwerking tussen vorm, inhoud en materiaal bepalend. Ook speelde transformatie van tweedimensionaal naar driedimensionaal, de afleesbaarheid van de namen en de realiseerbaarheid in beton op het gekozen formaat een belangrijke rol. De letters zijn in maat en vormgeving afgestemd op de maatvoering van de raamdorpels en dus op de specifieke architectuur van M3H. Met de namen van de oorspronkelijke bewoners is de opdracht locatiegebonden. De geschiedenis heeft de letters in zich gesloten.

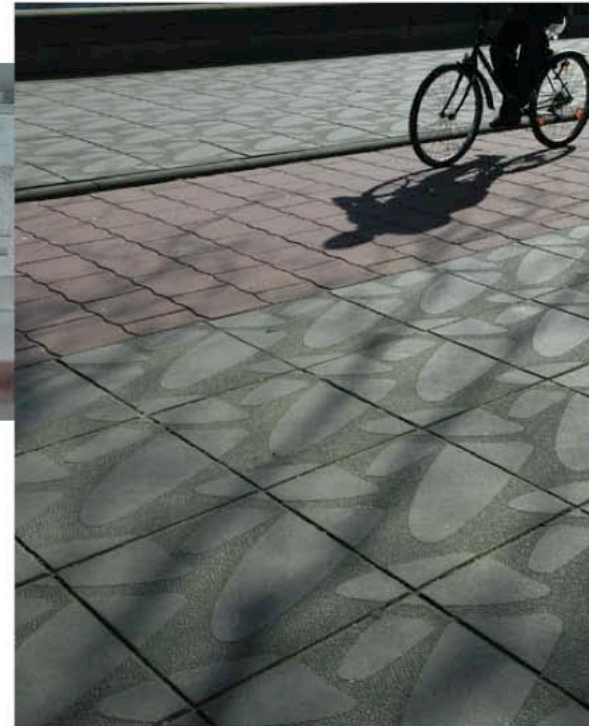

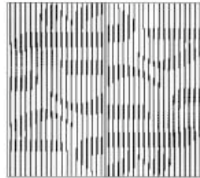

1:20 - Arcadingen



1:1



1:20

Statieplein Aalst (BE)


project Statieplein Aalst
projectfase ontwerp voor tegels
status tekening Schetsontwerp
opdrachtgever Concept
Christian Kieckens
Architect
Handelskaai 90
BE 1000 Brussel
T +32 (0)2 513 01 70
F +32 (0)2 513 03 70
www.christiankieckens.be
info@christiankieckens.be
opgebouwd uit lettertype
Humanistische minuskel
tekening SO_Aalst_versie001.ai

ontwerp Baukje Trenning
Fred Petterbaan 9
1018 JT Amsterdam
06 24272160
baukje.trenning@xs4all.nl
www.baukjerenning.nl

schaal divers (A4)
maten in mm
getekend Christiaan Drost

datum 3-9-2008



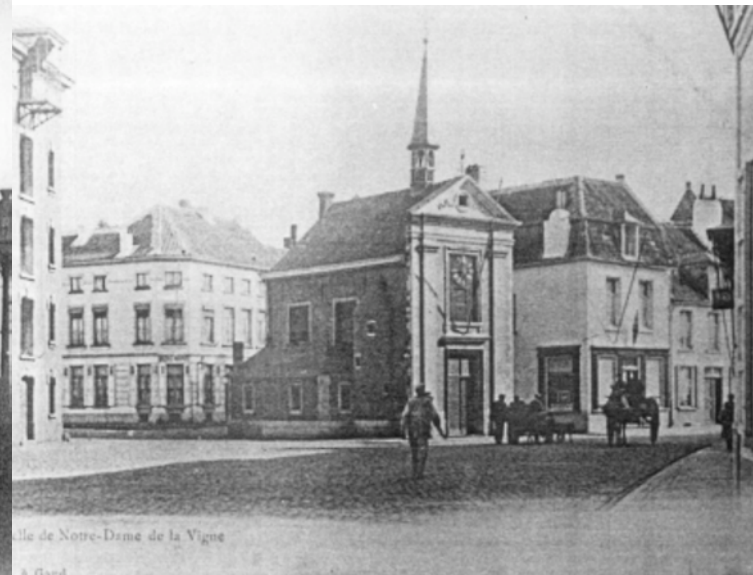



ca. 1845



HEDEN

