


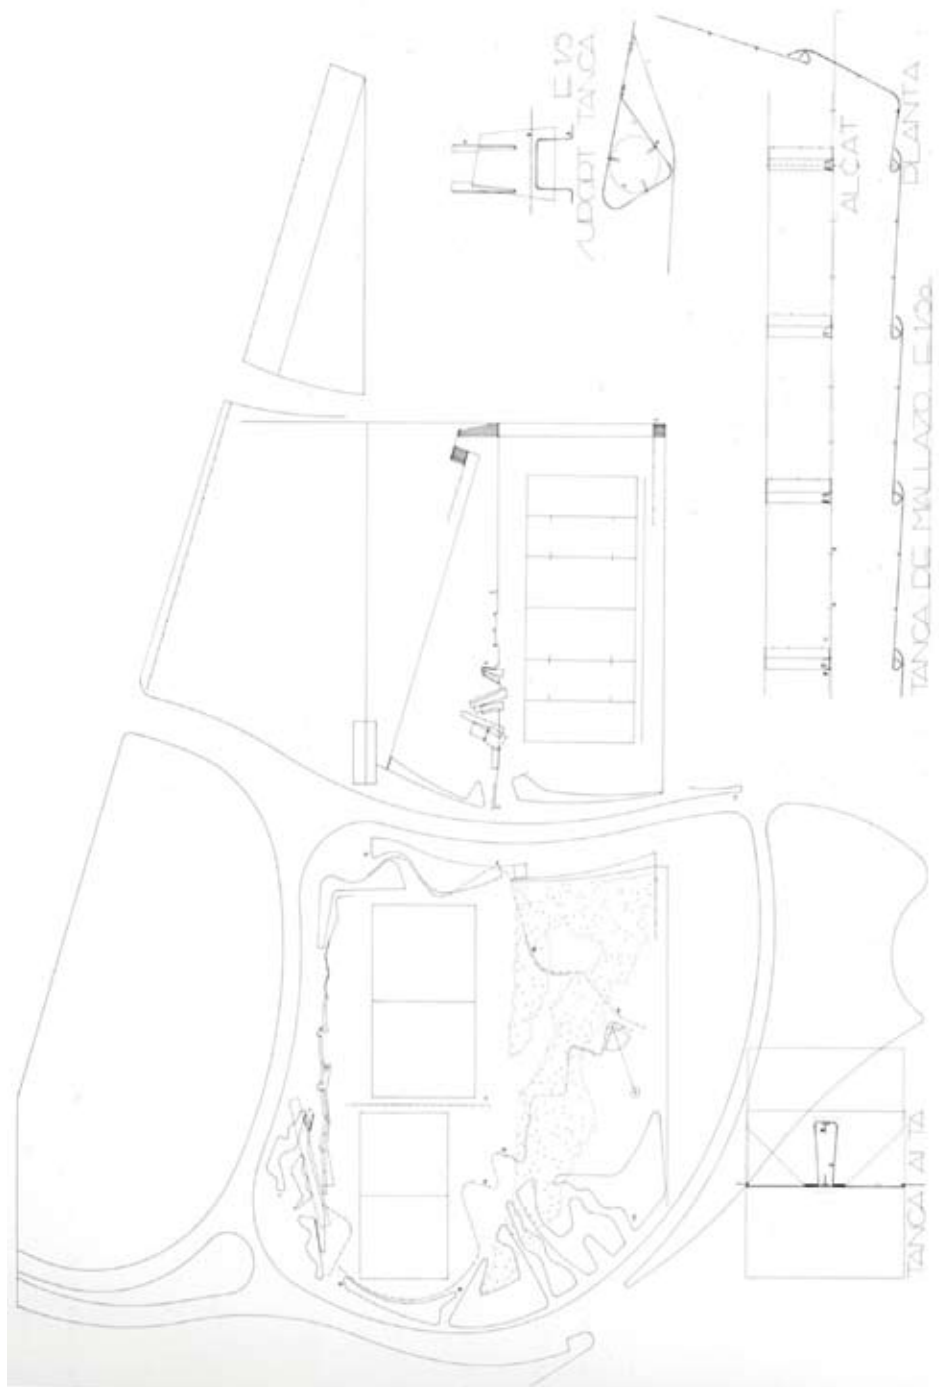







Impianti per il tiro con l'arco
 Parco Olimpico Vall d'Hebron Barcelona 1989-1992
 Enric Miralles e Carme Pinos




Competizione




Allenamento



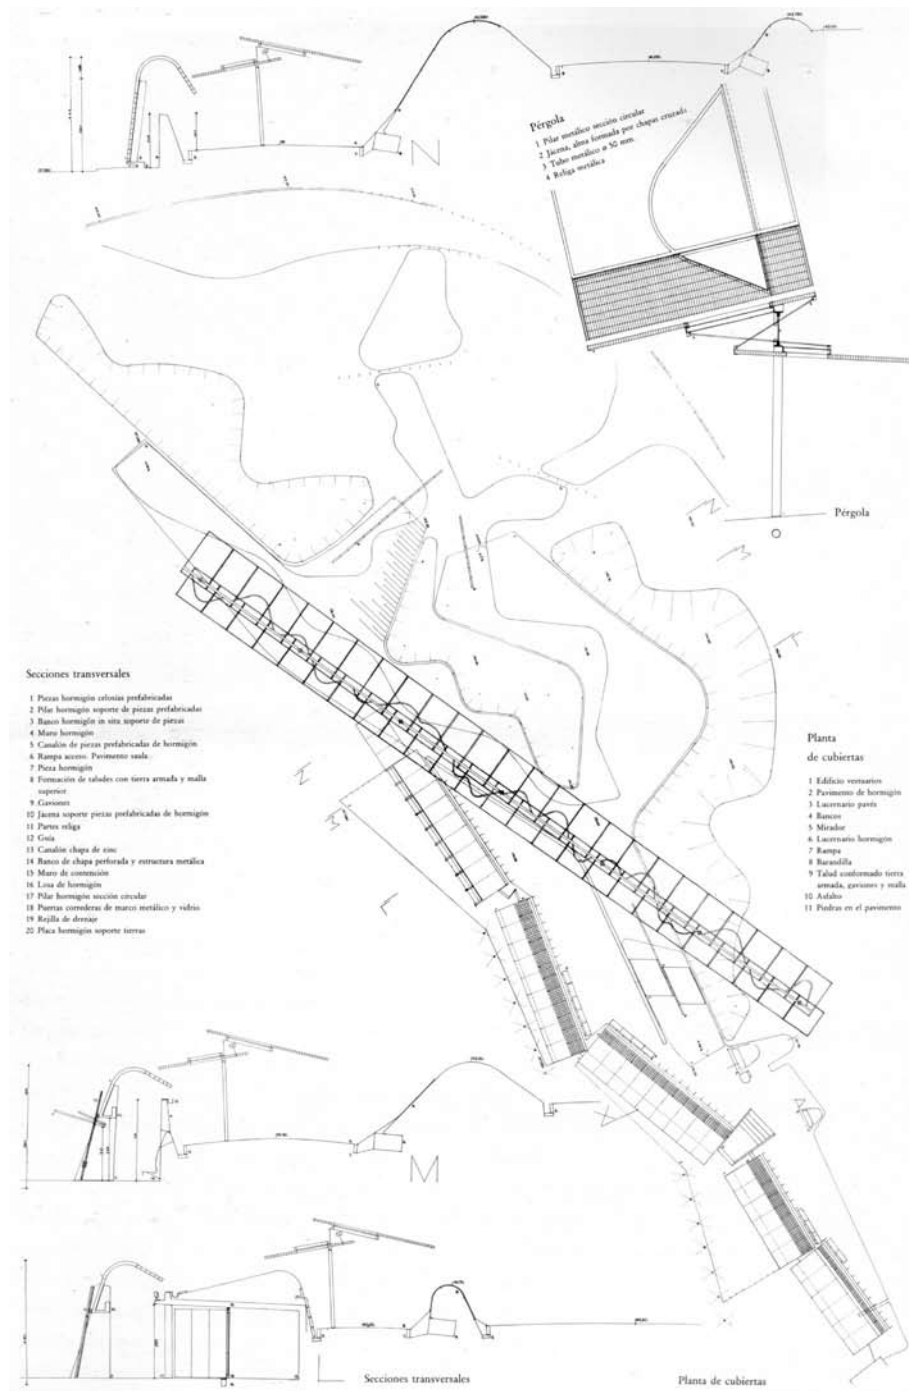


Competizione

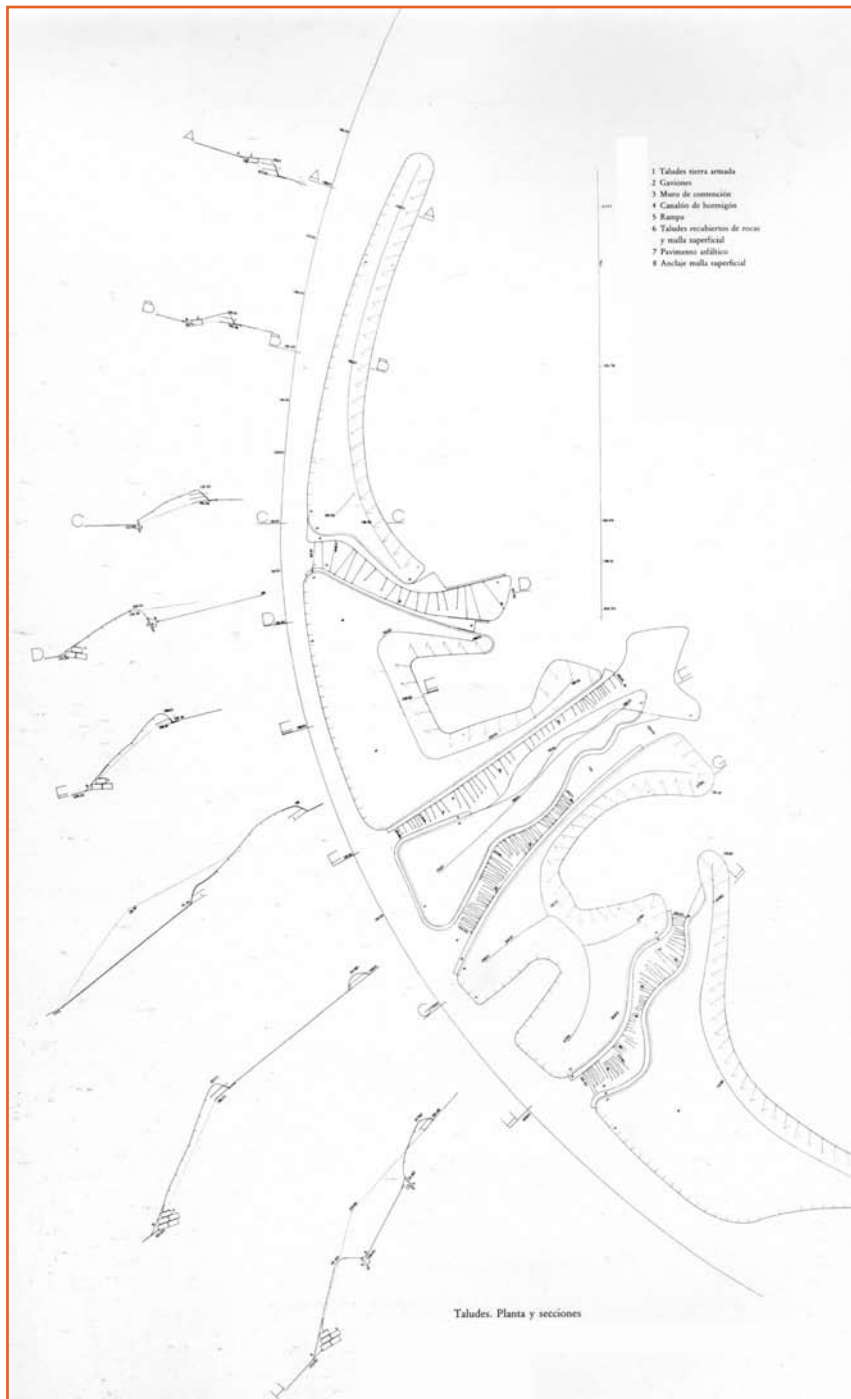








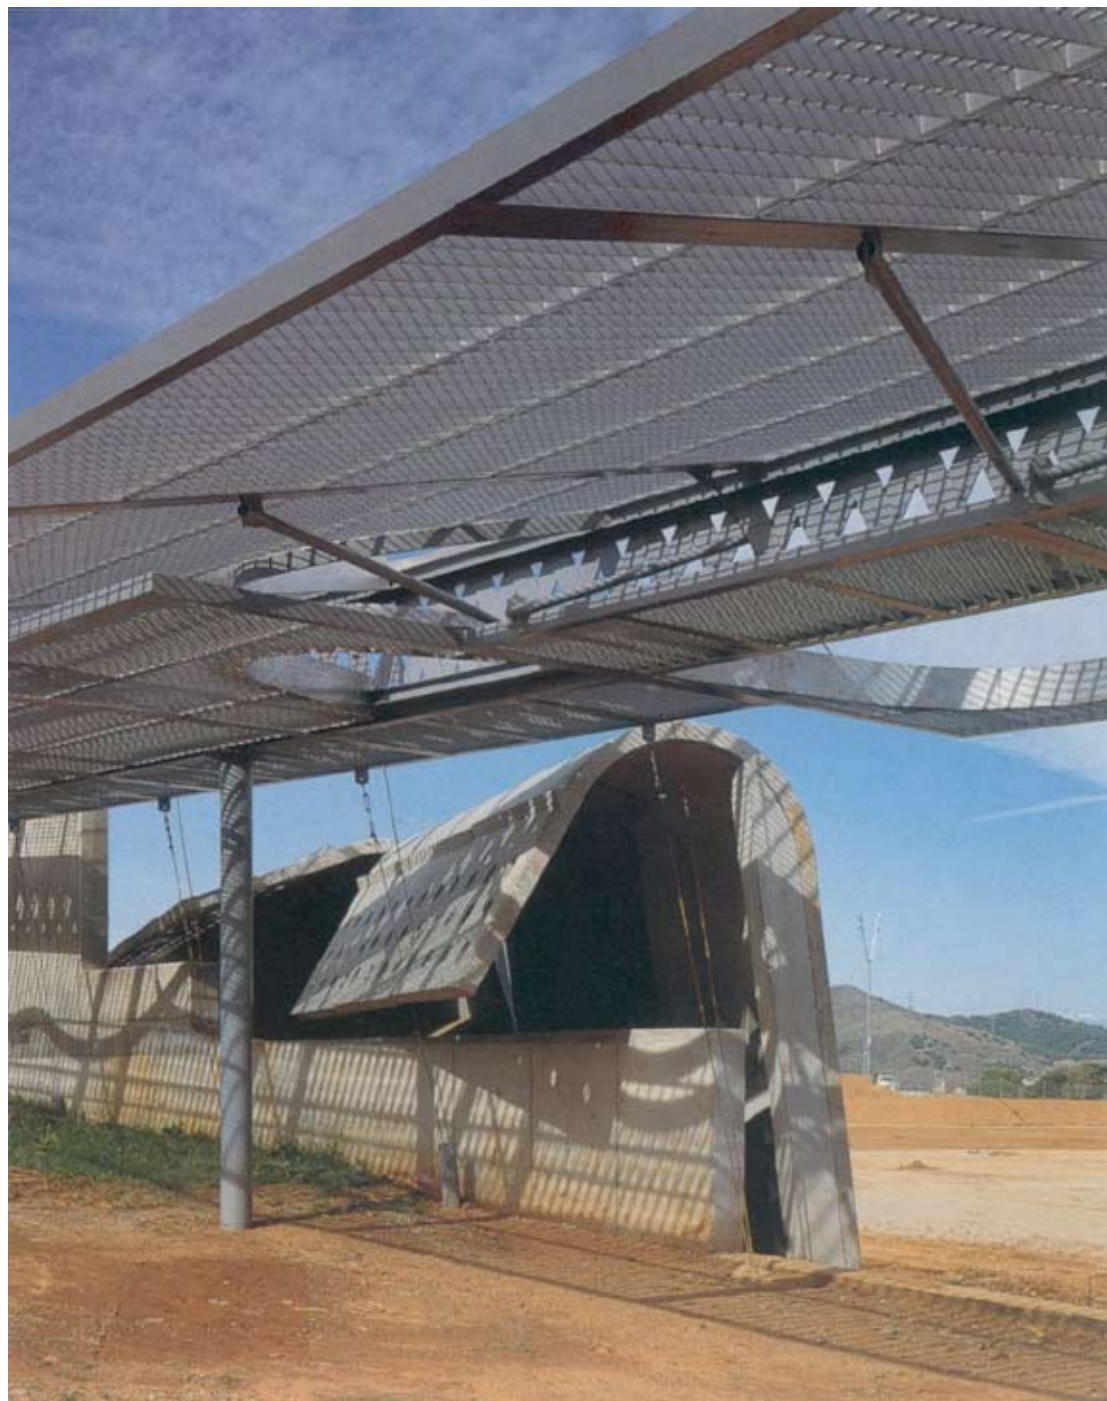









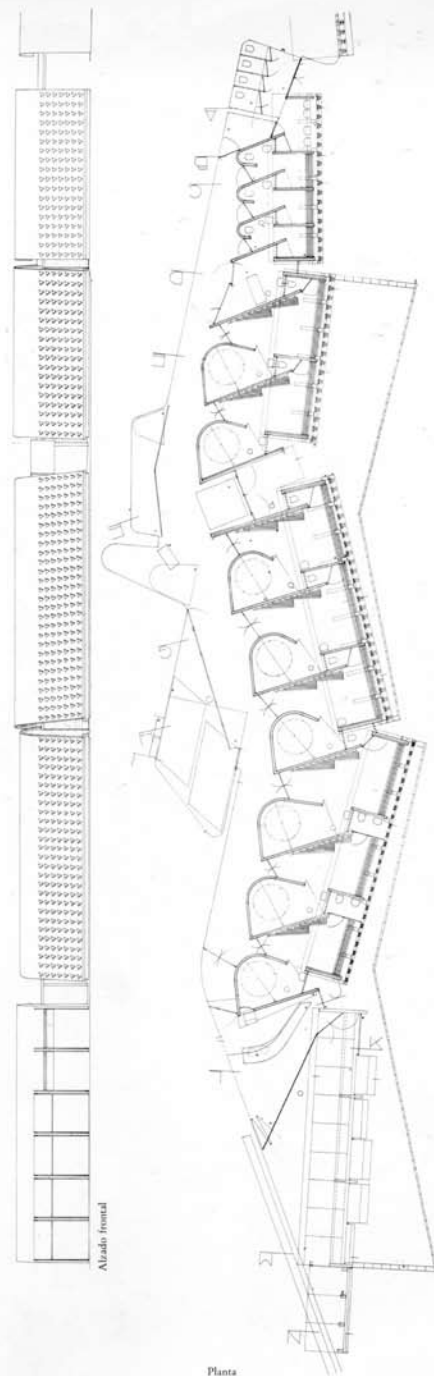


Planta


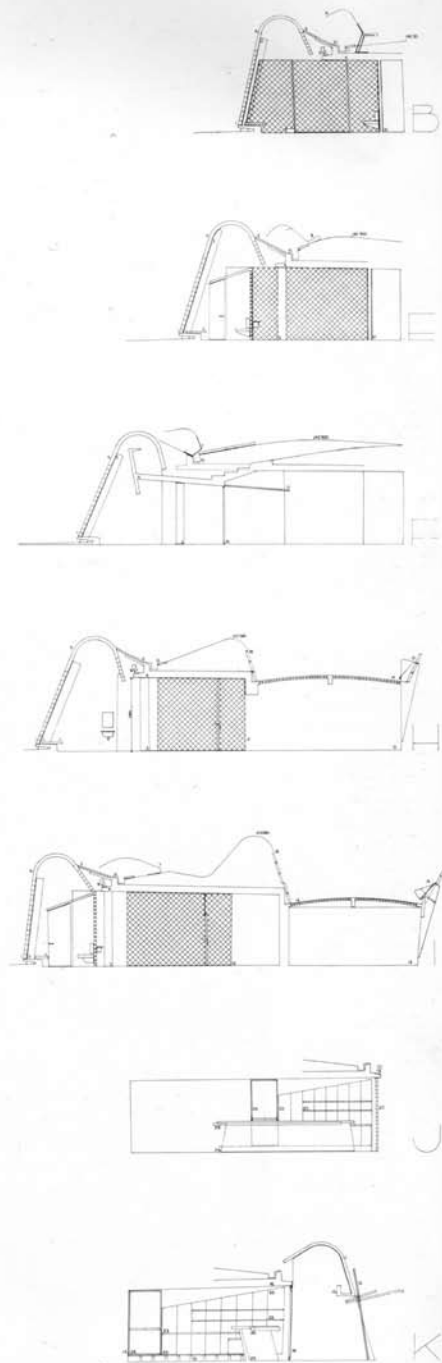


Secciones transversales

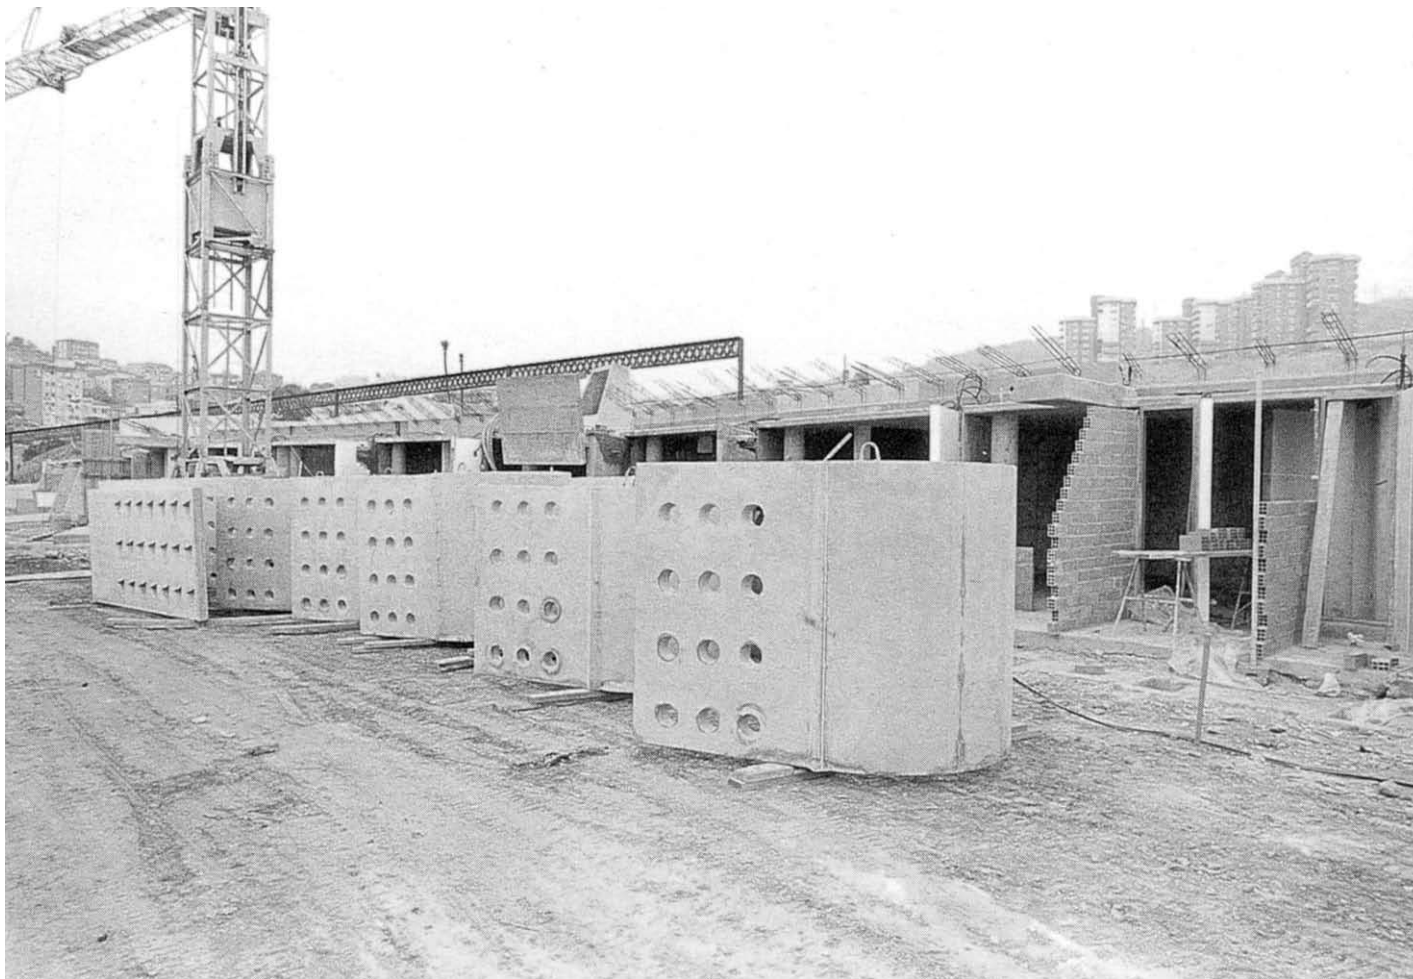

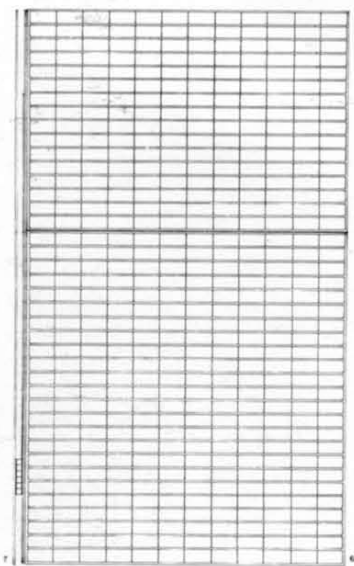

Sección por porches

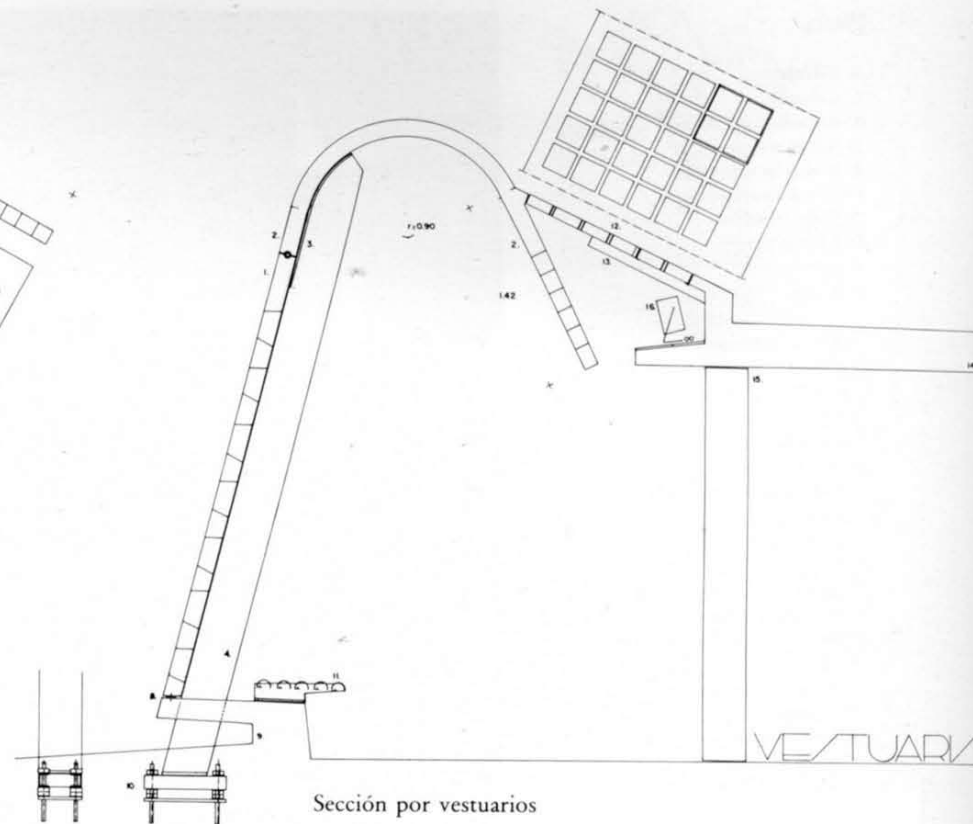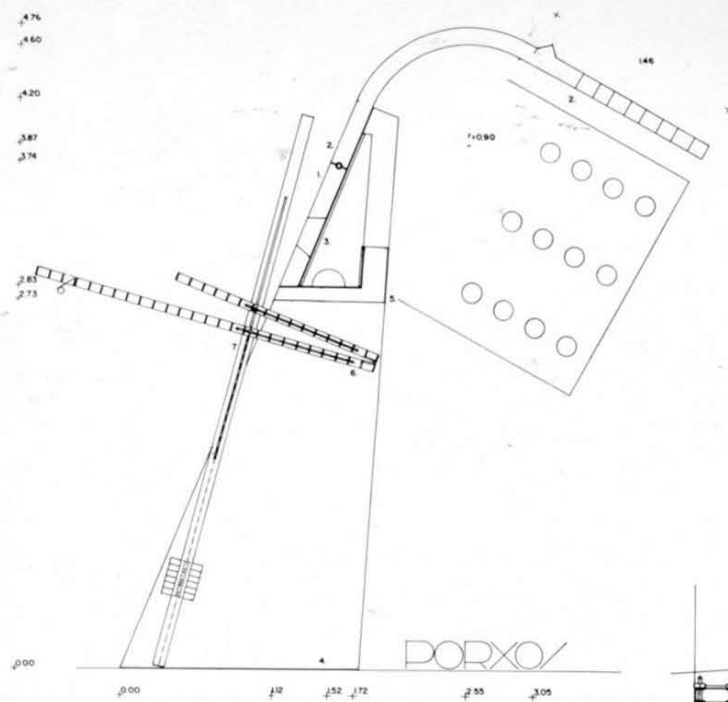


Sección por vestuarios









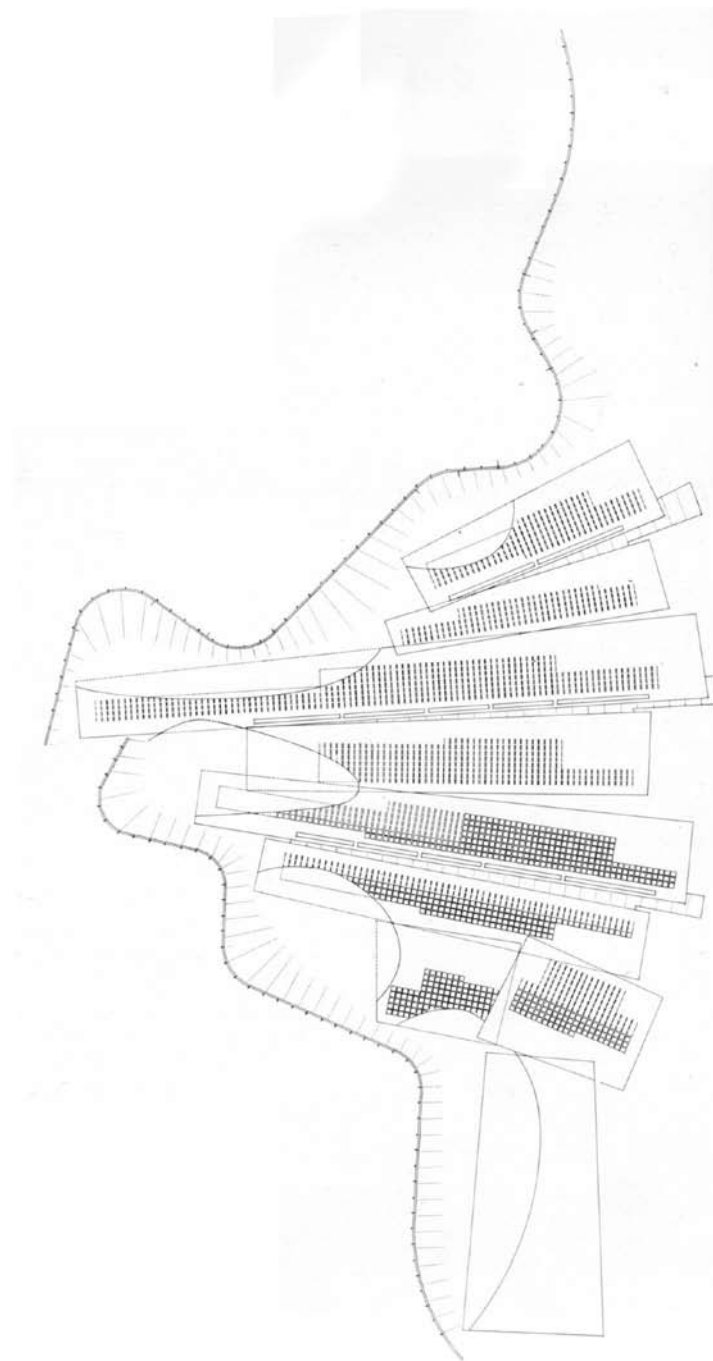

Planta de cubiertas

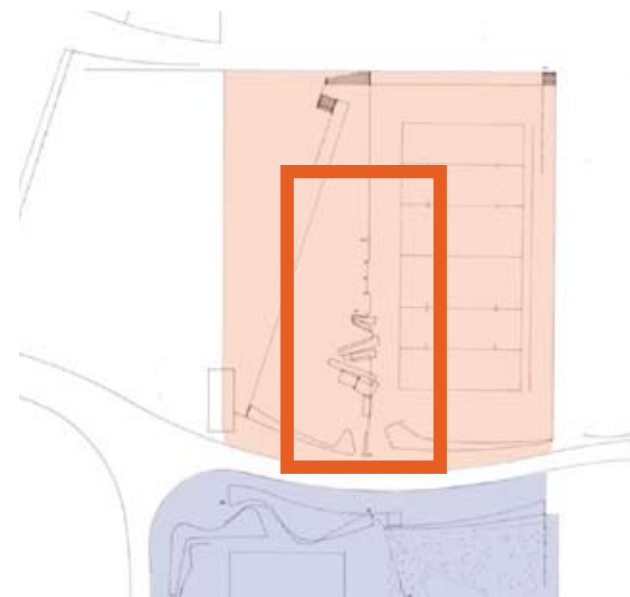



Allenamento

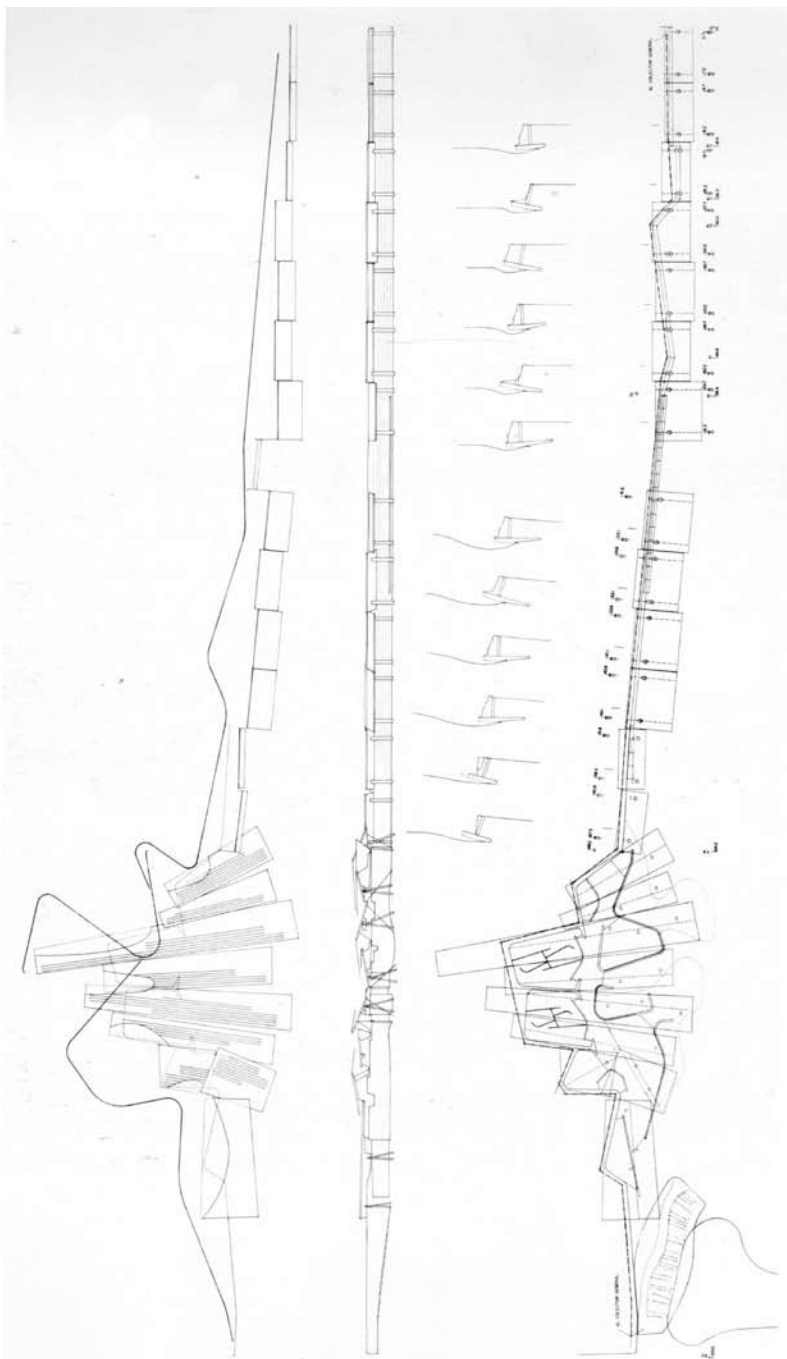



Cubiertas


Fachada

Planta general

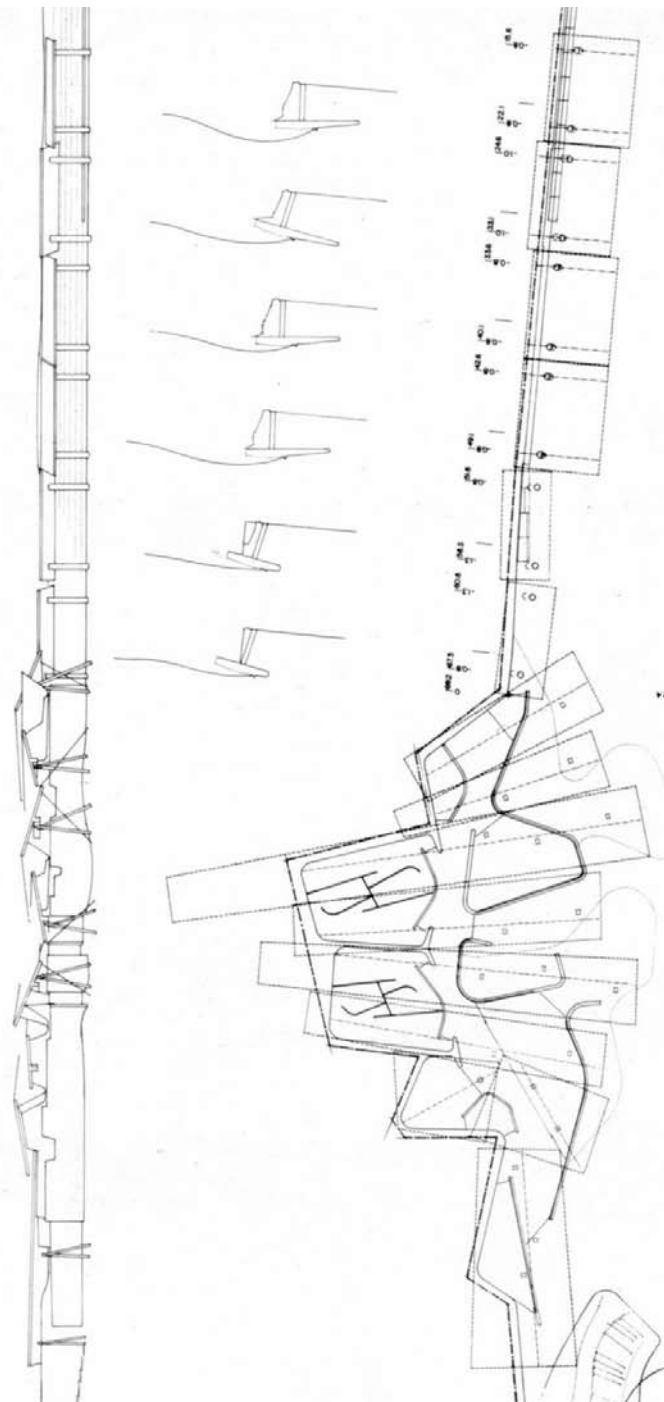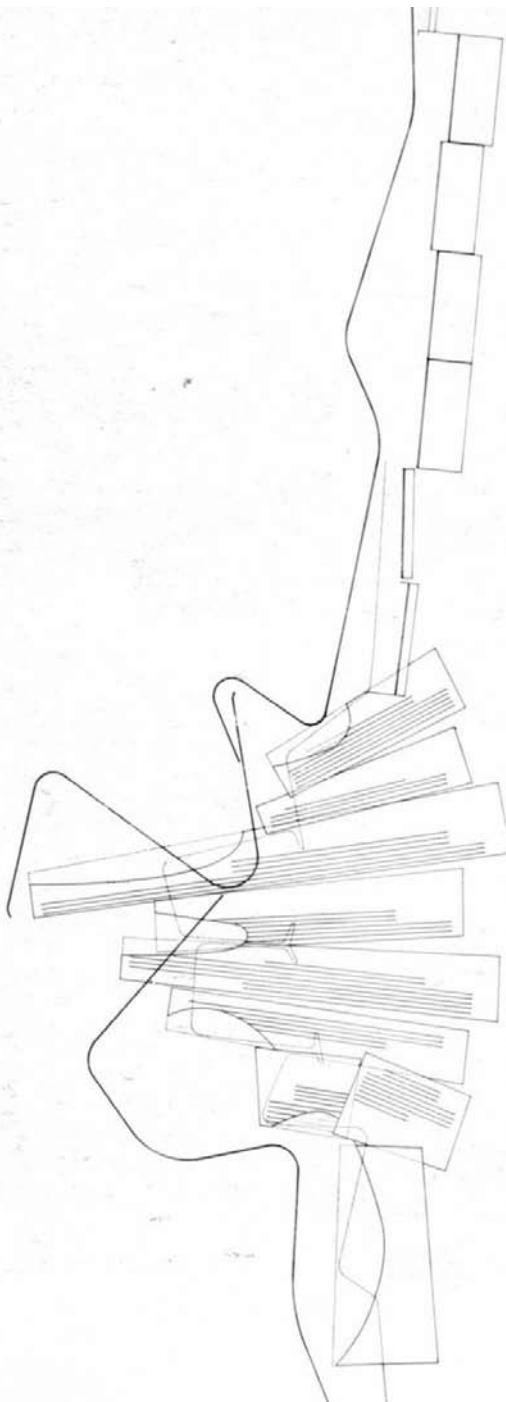


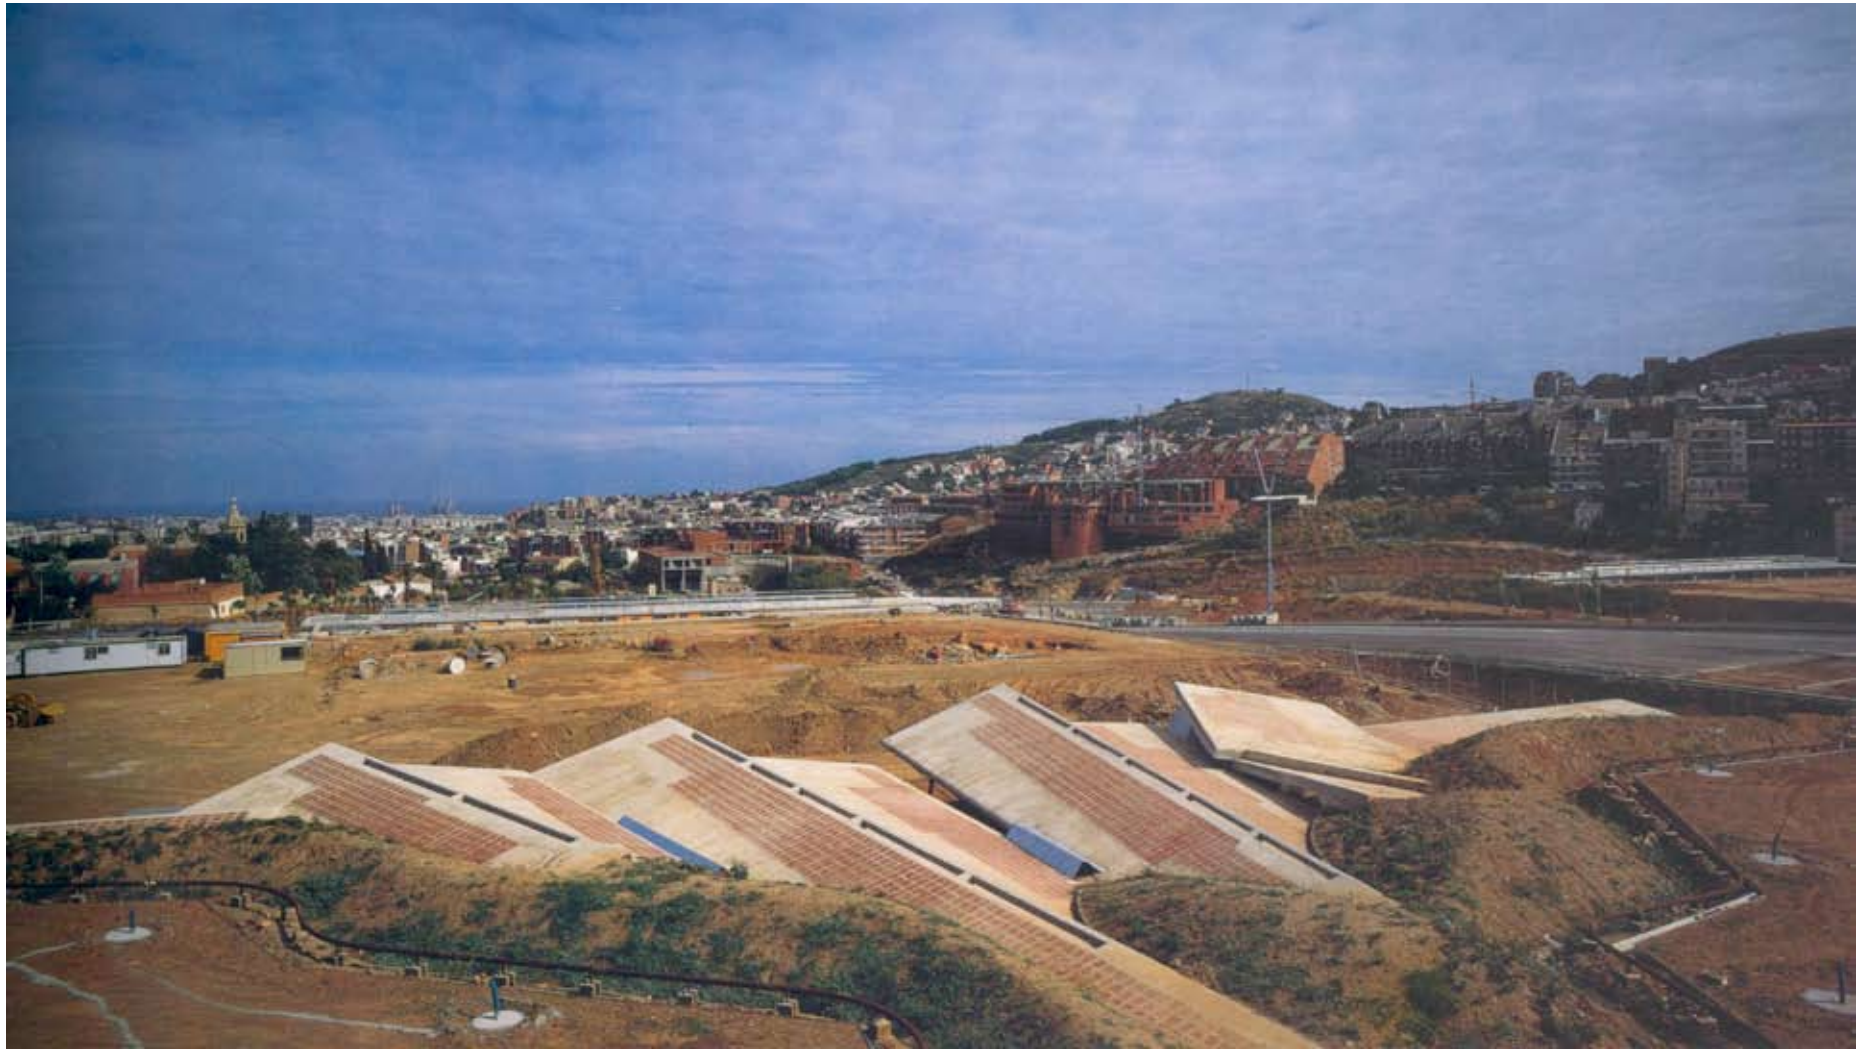

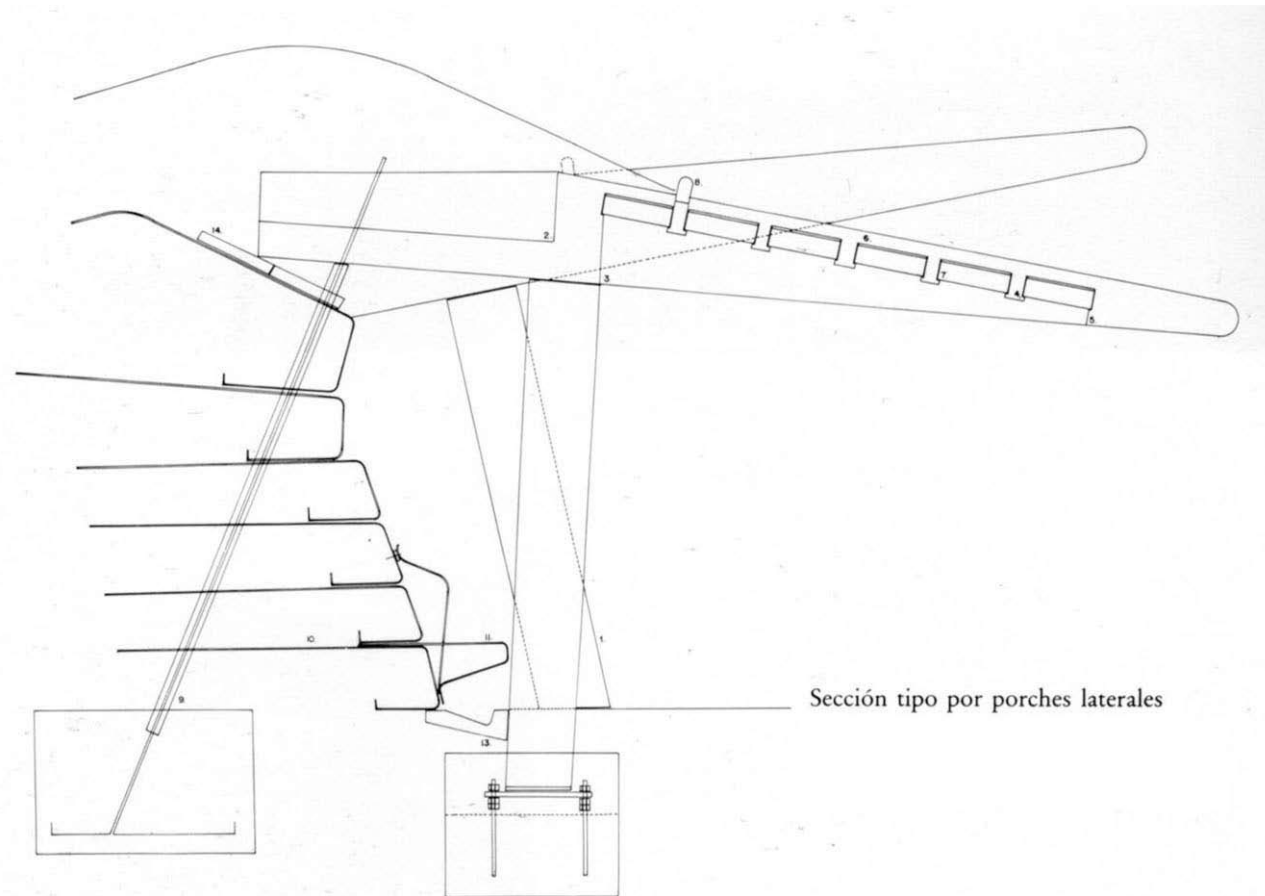


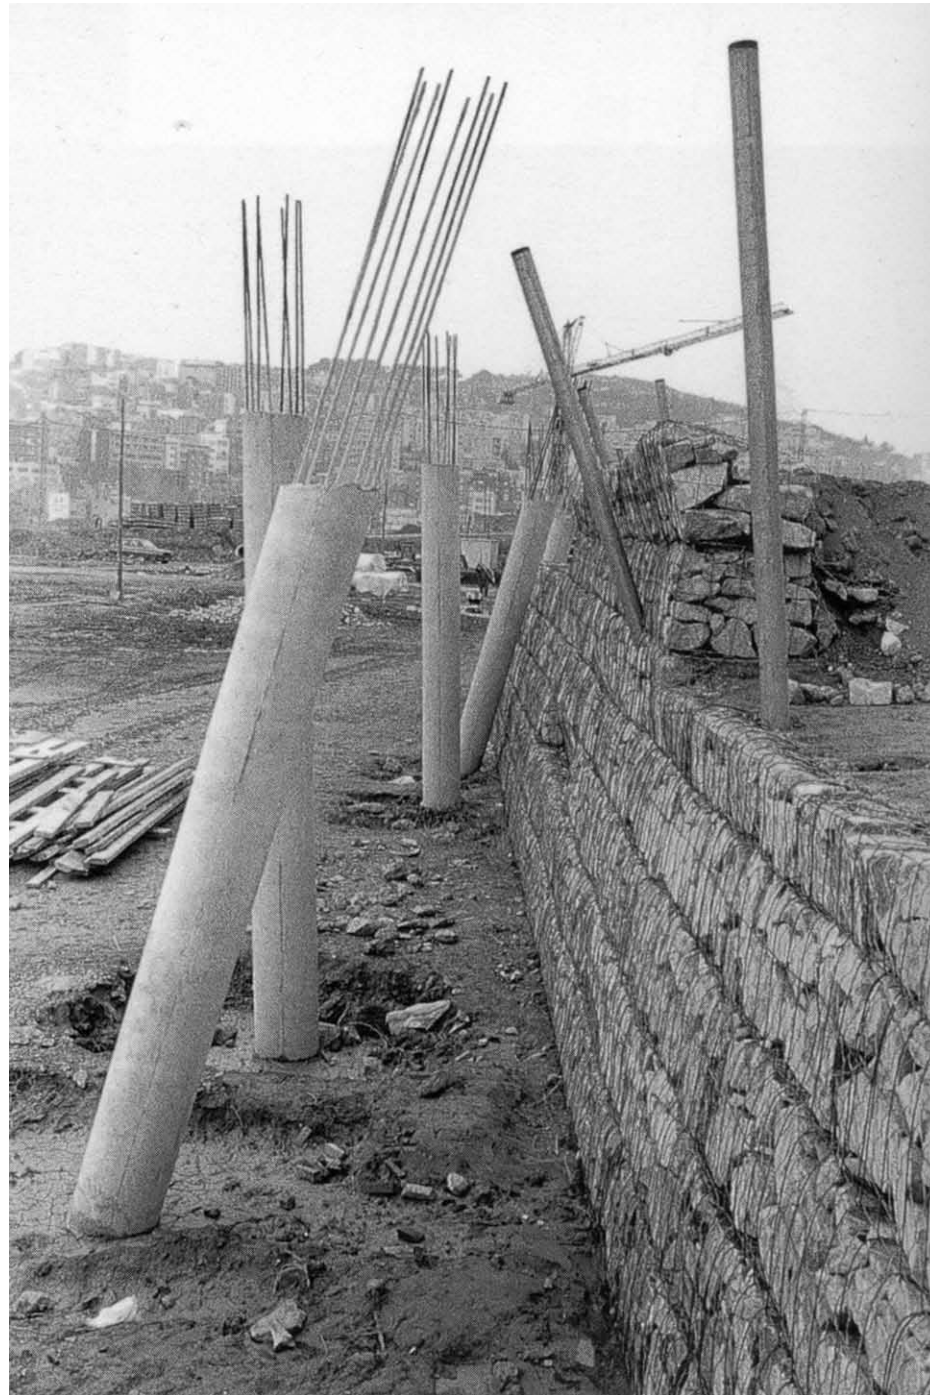



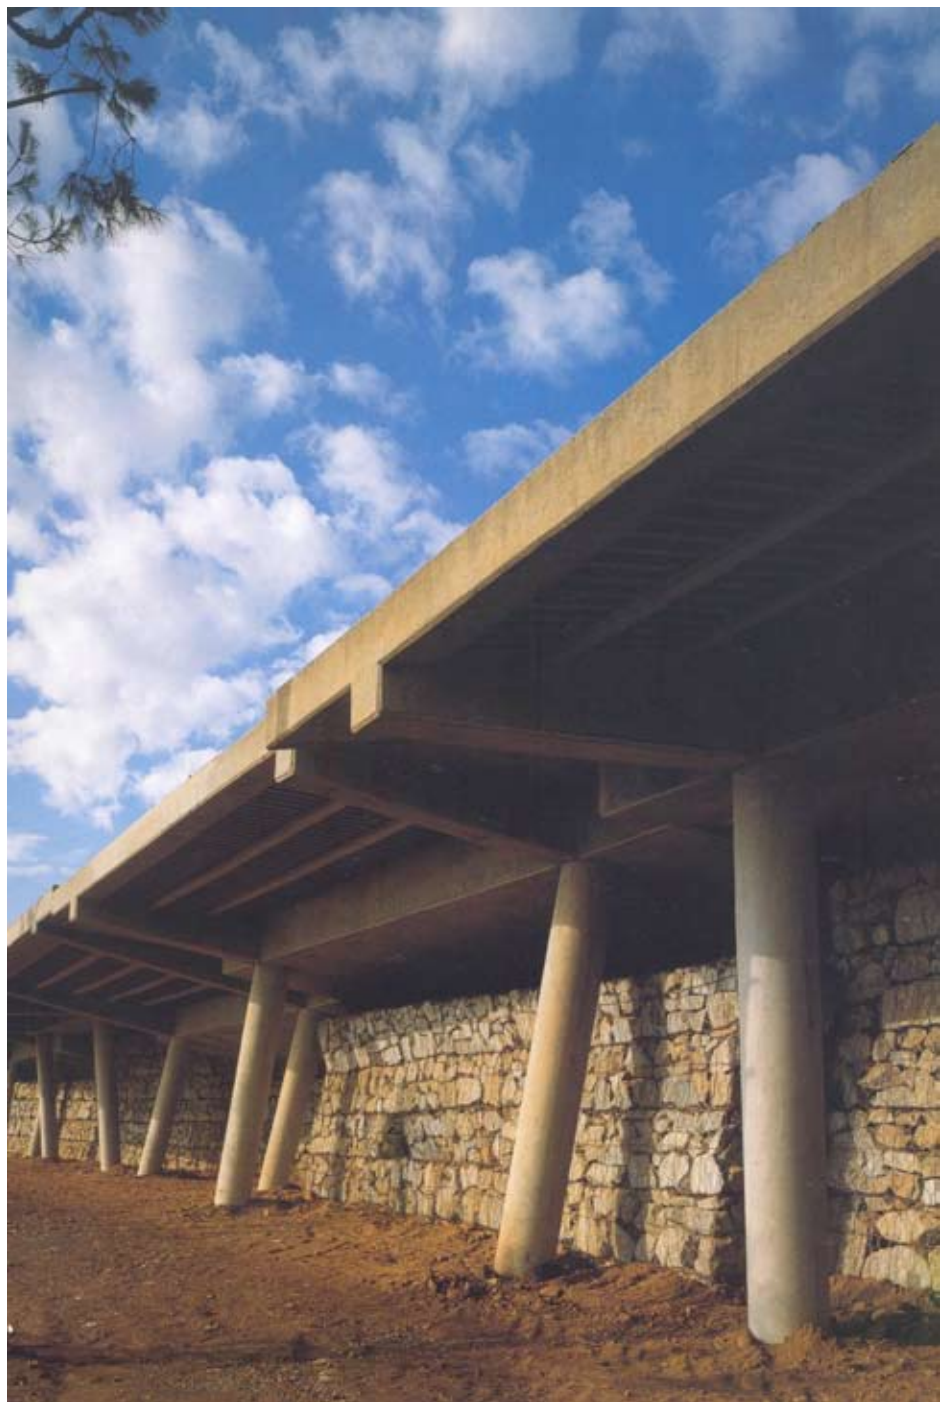


TIR AMB ARC.
ENTRENAMENT.
PLANTA ZENITAL.
E. 1/50.

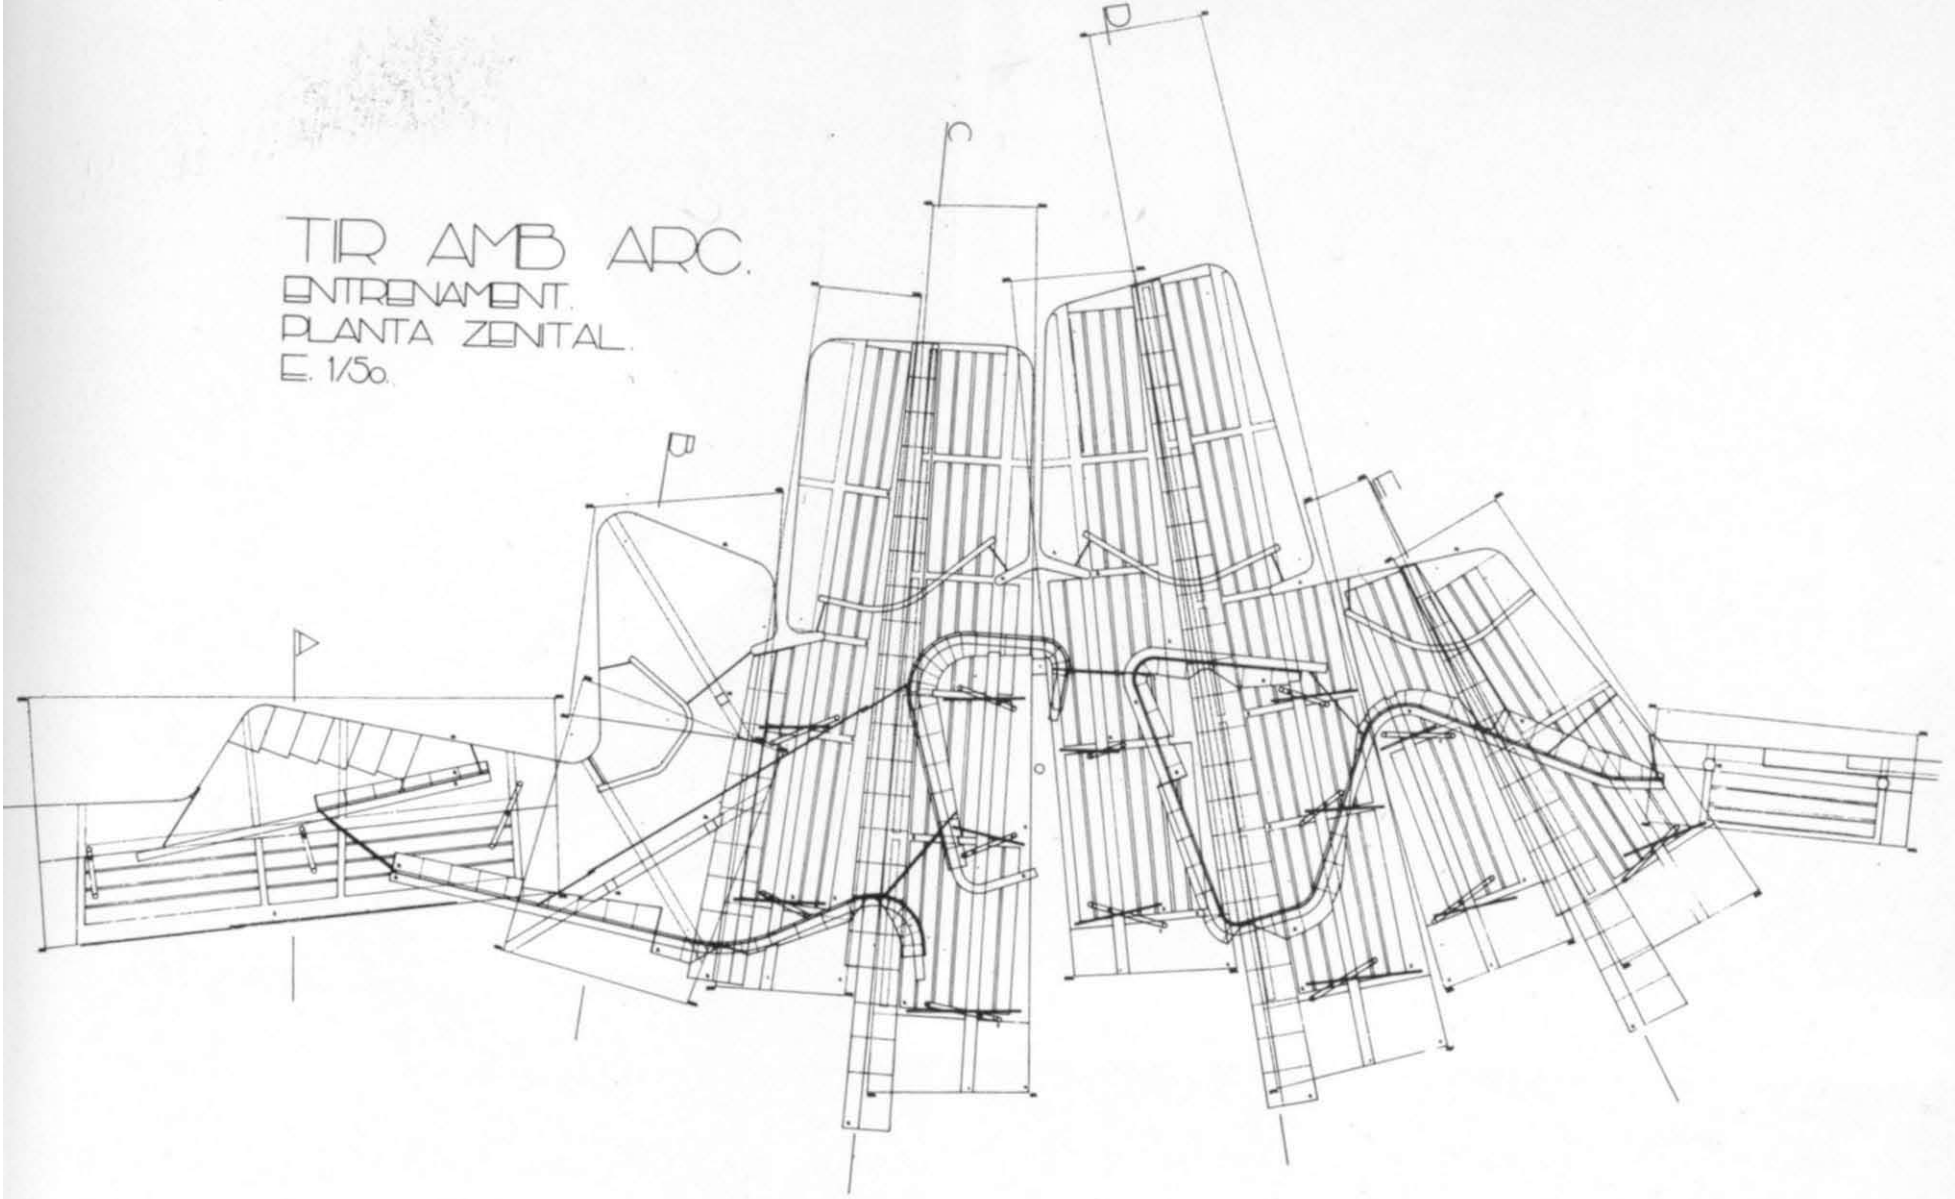

TIR AMB ARC. ENTRENAMENT. PLANTA E. 1/50.


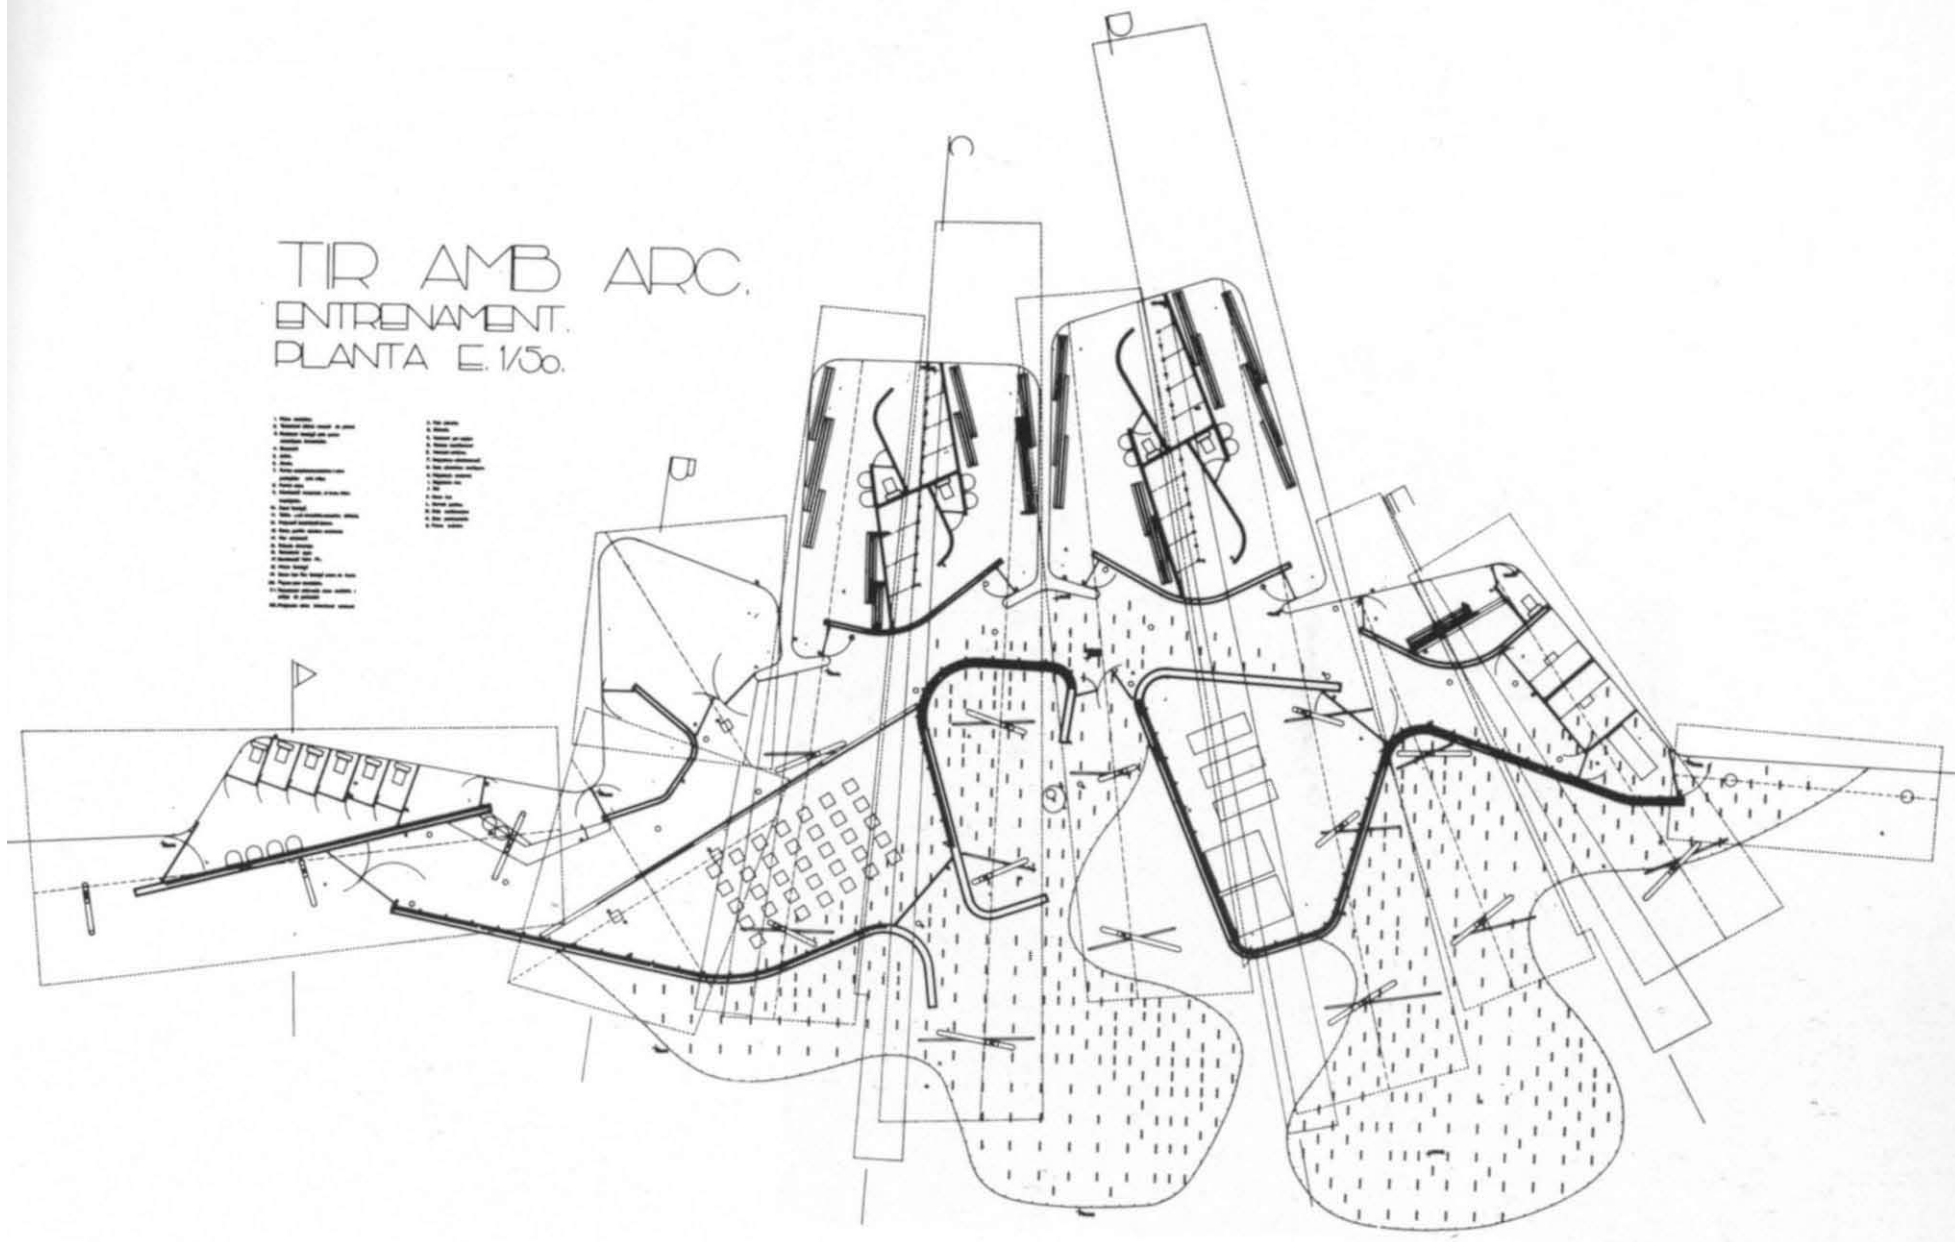


















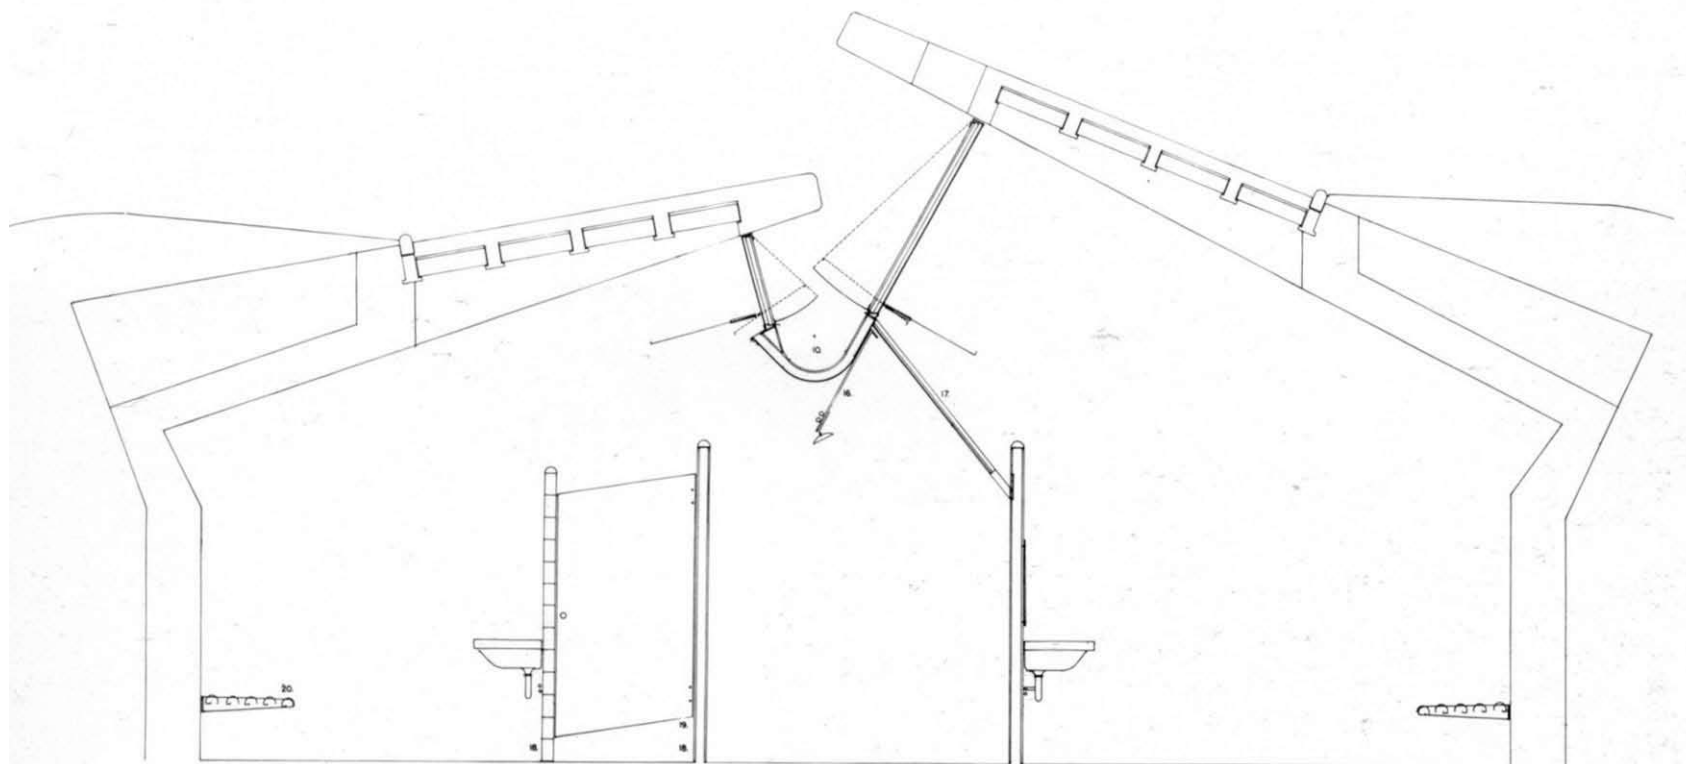


Sección vestuarios

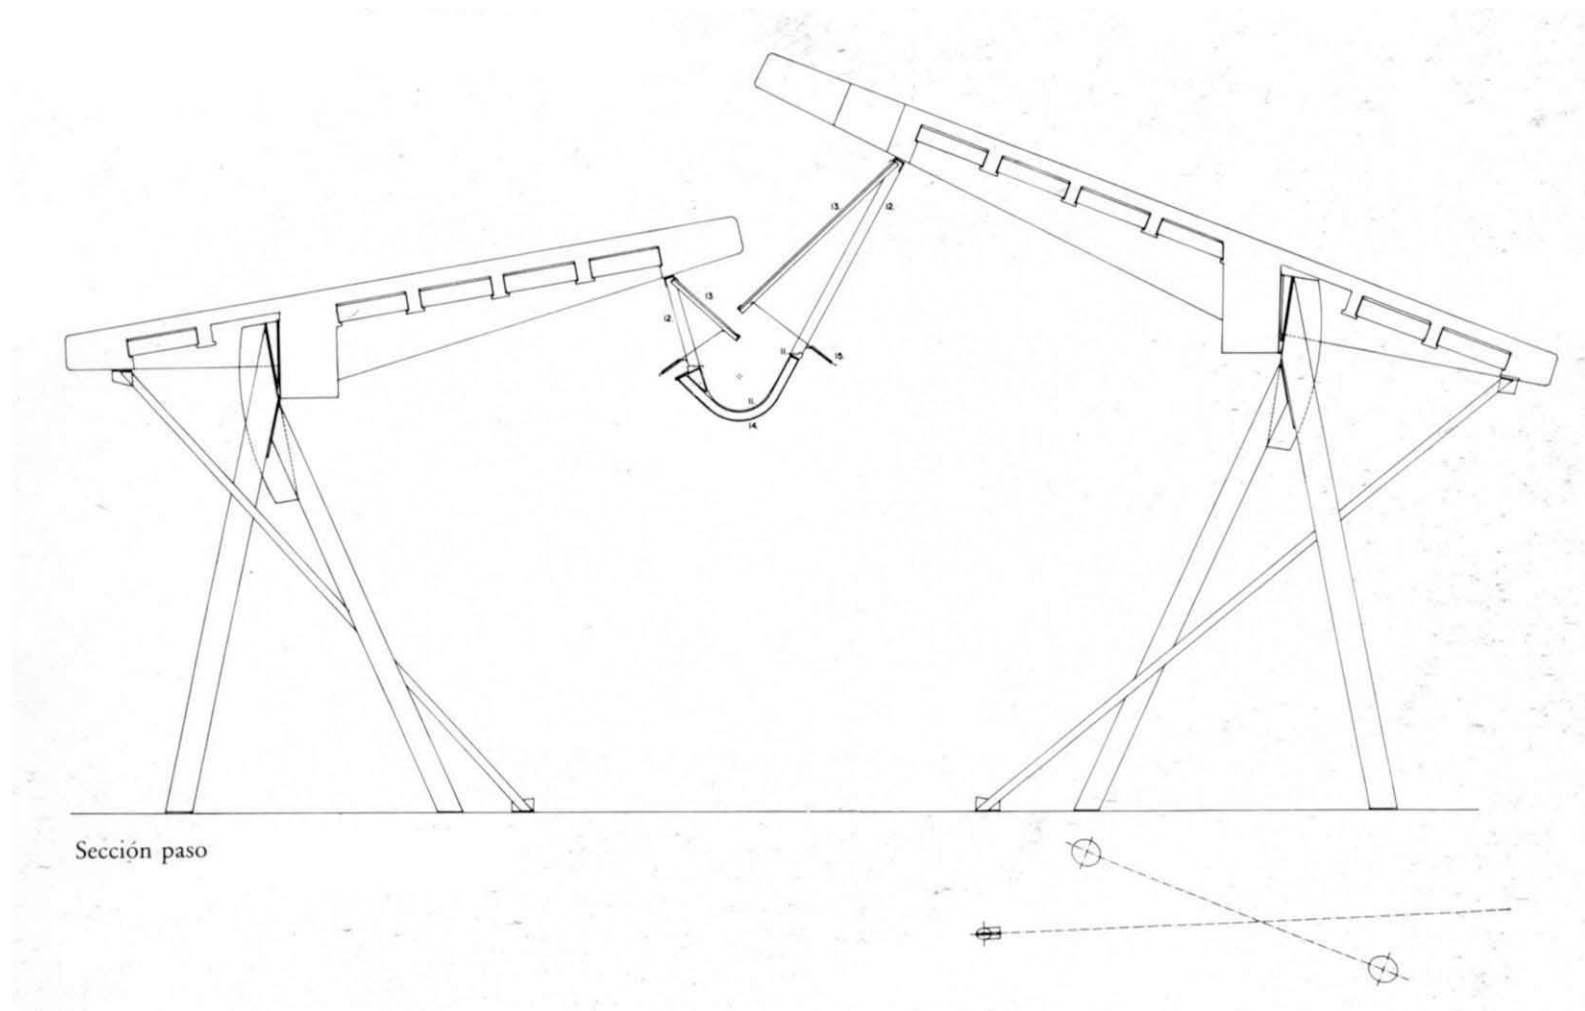

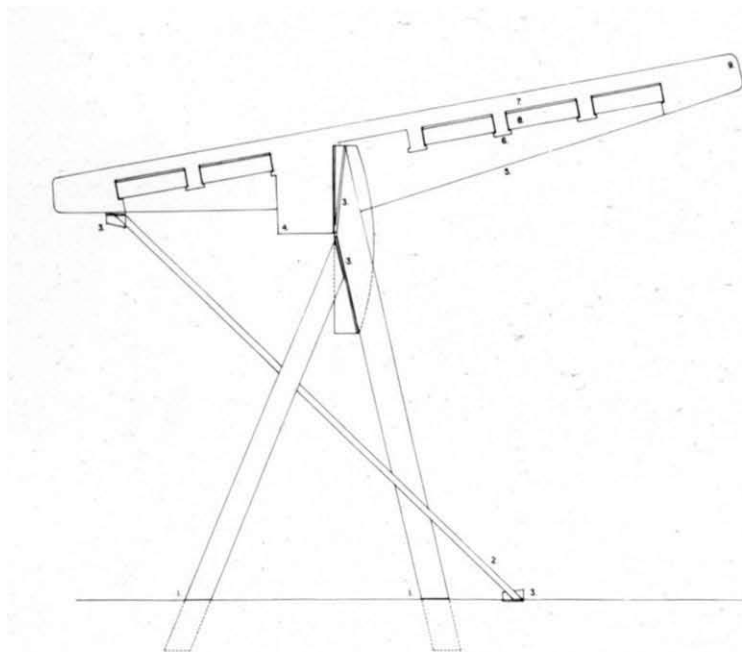


Sección porche

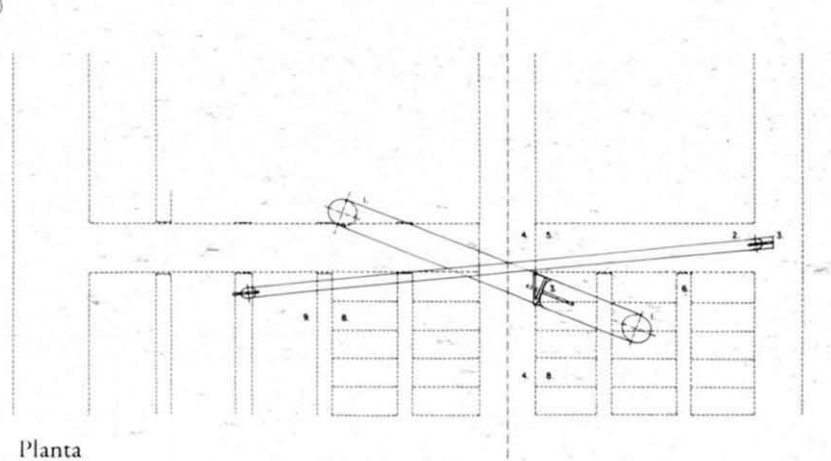


Planta


Secciones muro de fachada

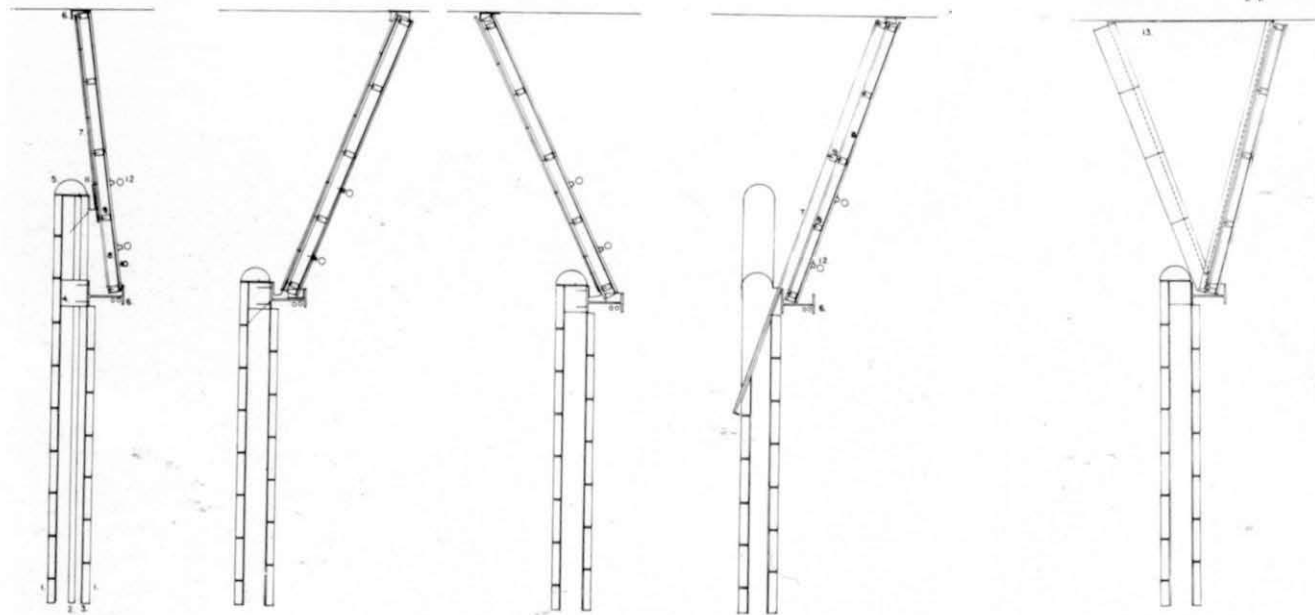

- 1 Pieza de ladrillo 5×5×25 vertical
- 2 Obra de 10 cm.
- 3 Tabique de 5 cm.
- 4 Encercado
- 5 Pieza cerámica de coronación
- 6 Perfil metálico
- 7 Chapa
- 8 Aislamiento
- 9 Rastres
- 10 Contraplacado
- 11 Chapa de zinc
- 12 Portalámparas
- 13 Vidrio

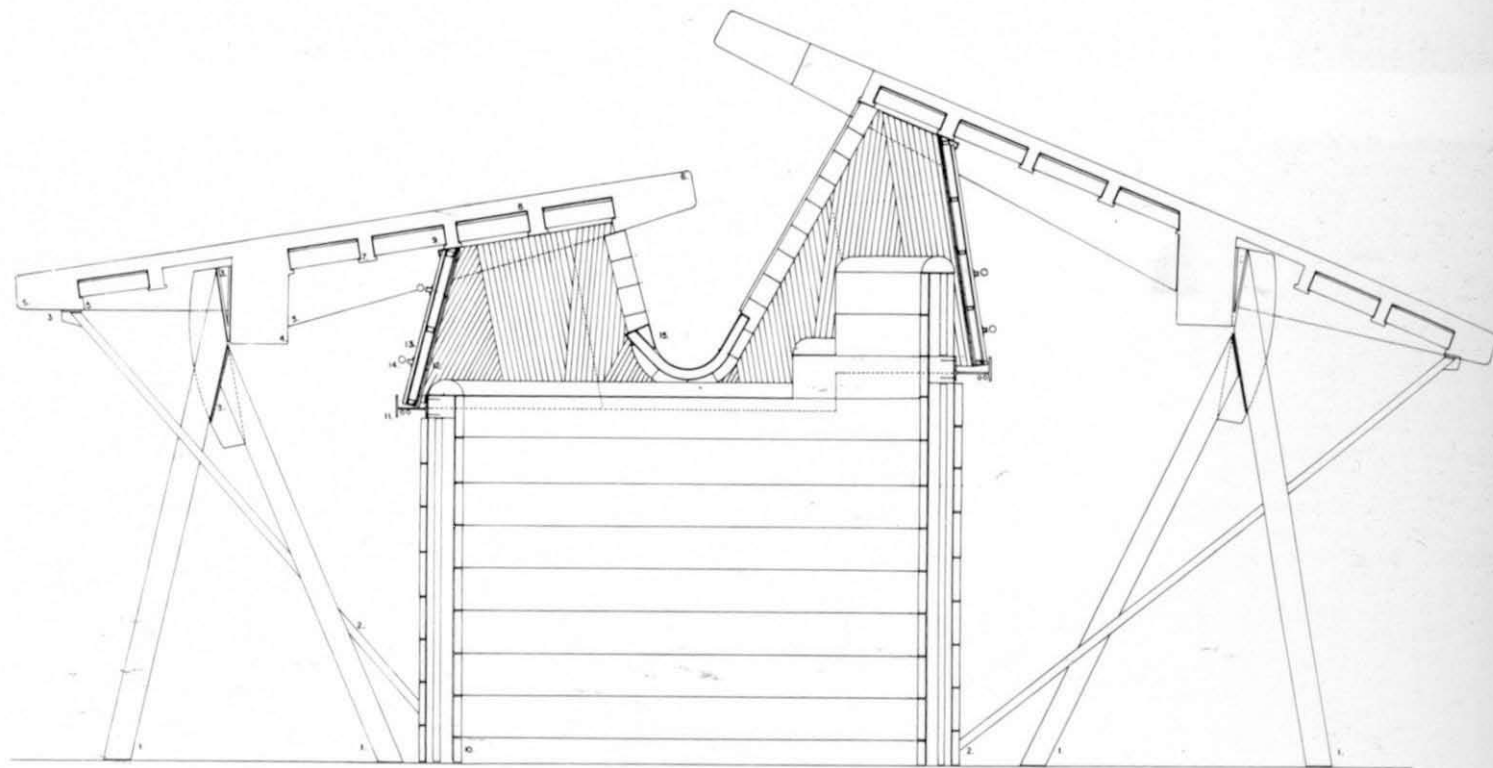

Sección porche

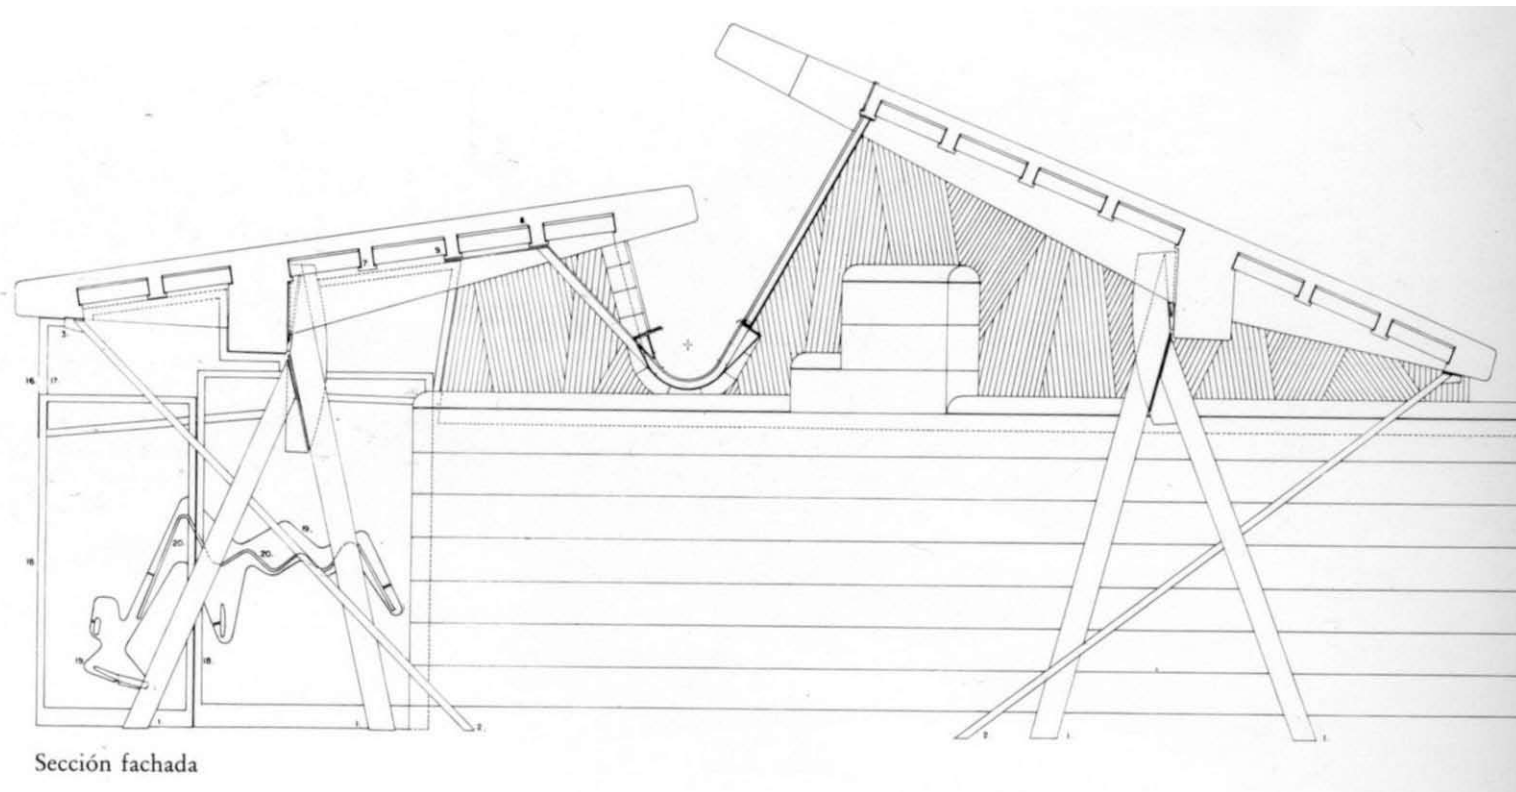

Sección fachada













Tiro con l'arco 1992 - Campi da calcio 2007