


Via Mazzini. Sezioni 01 - 02

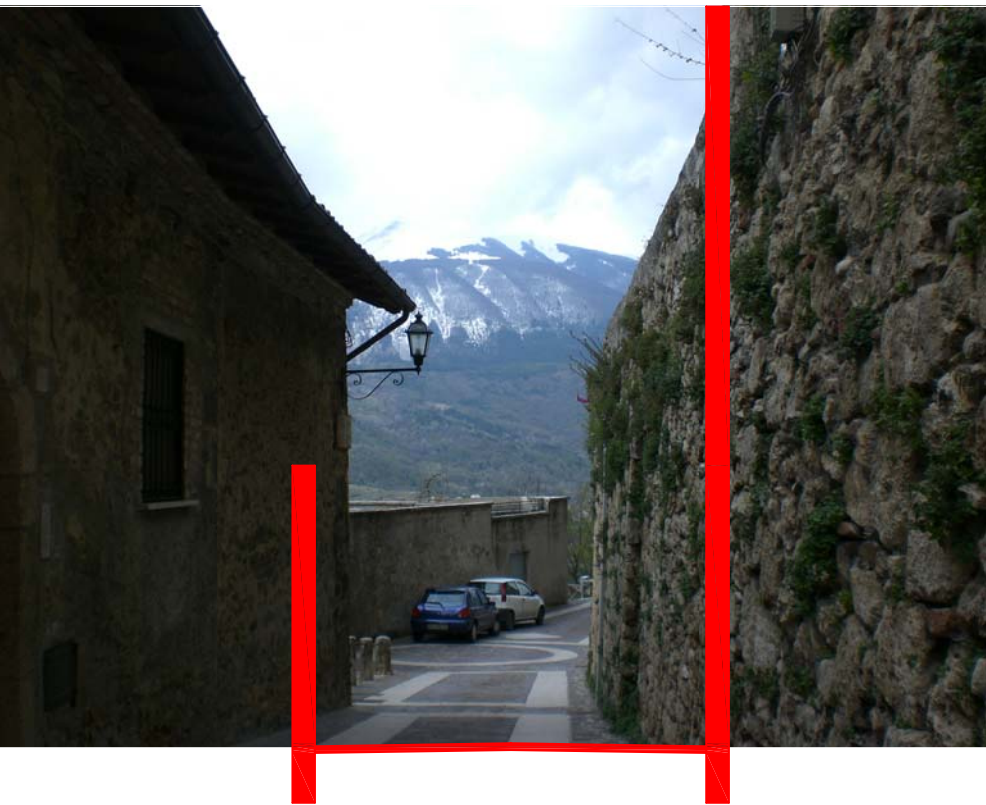




via Mazzini



piazza Scimia



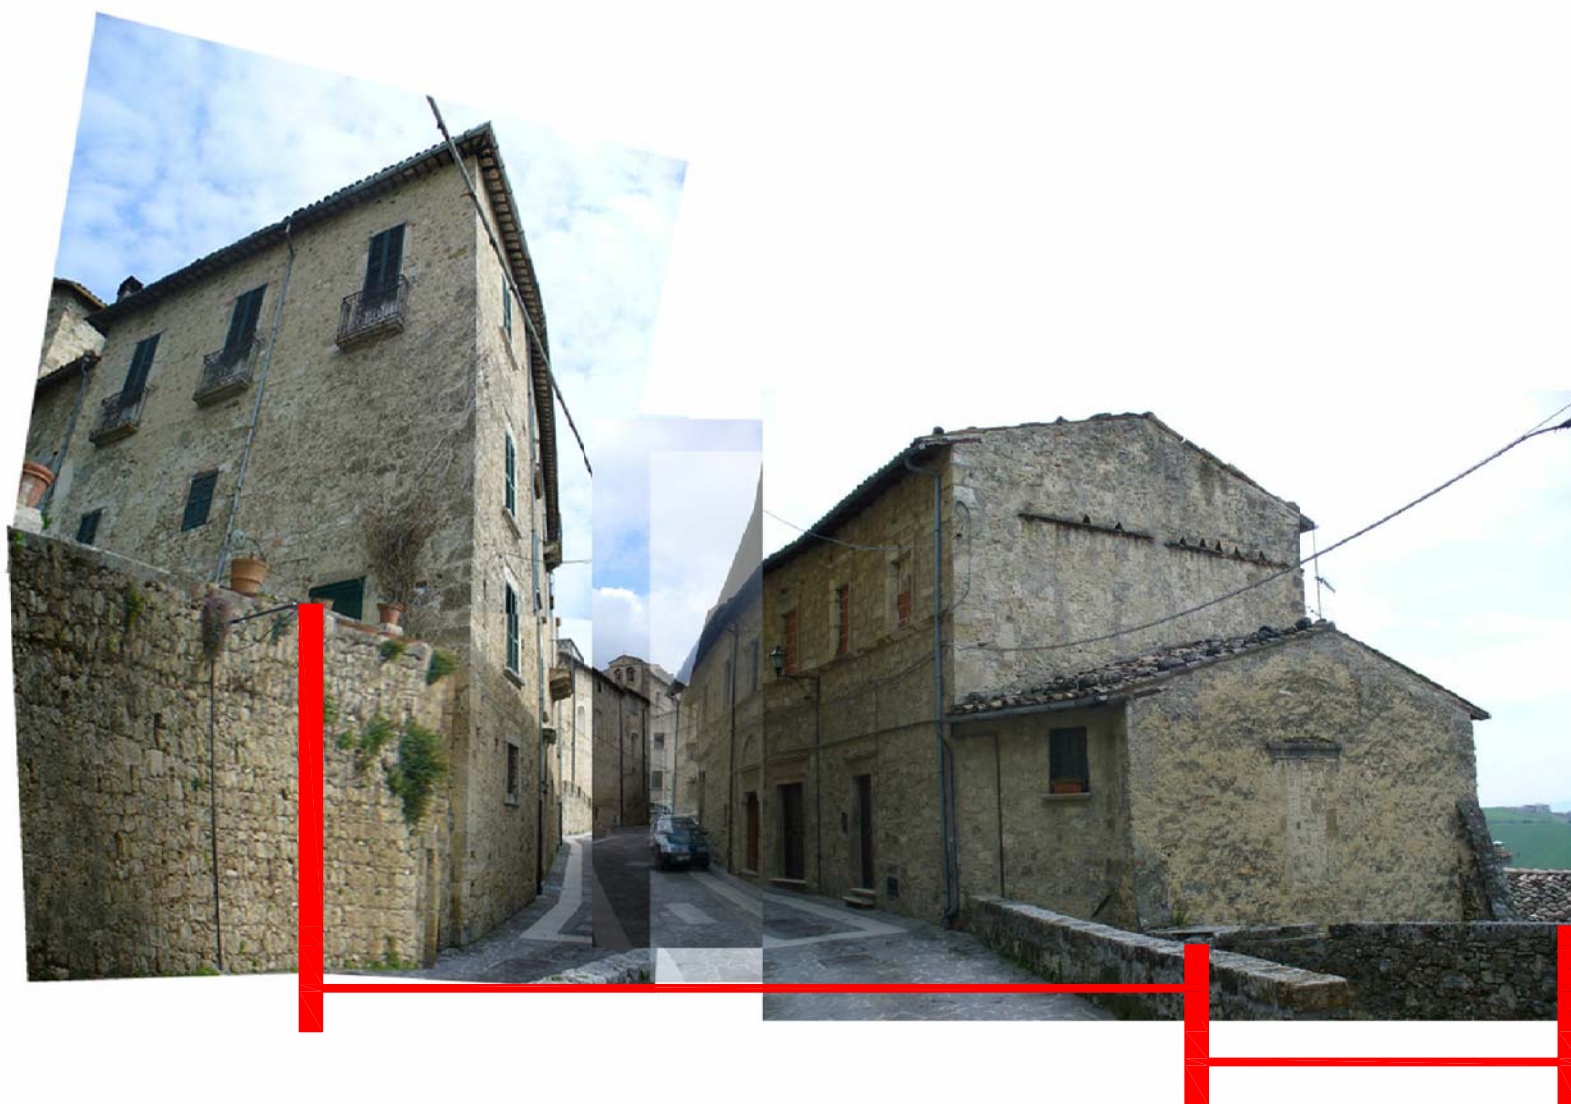





via Mazzini



via Mazzini



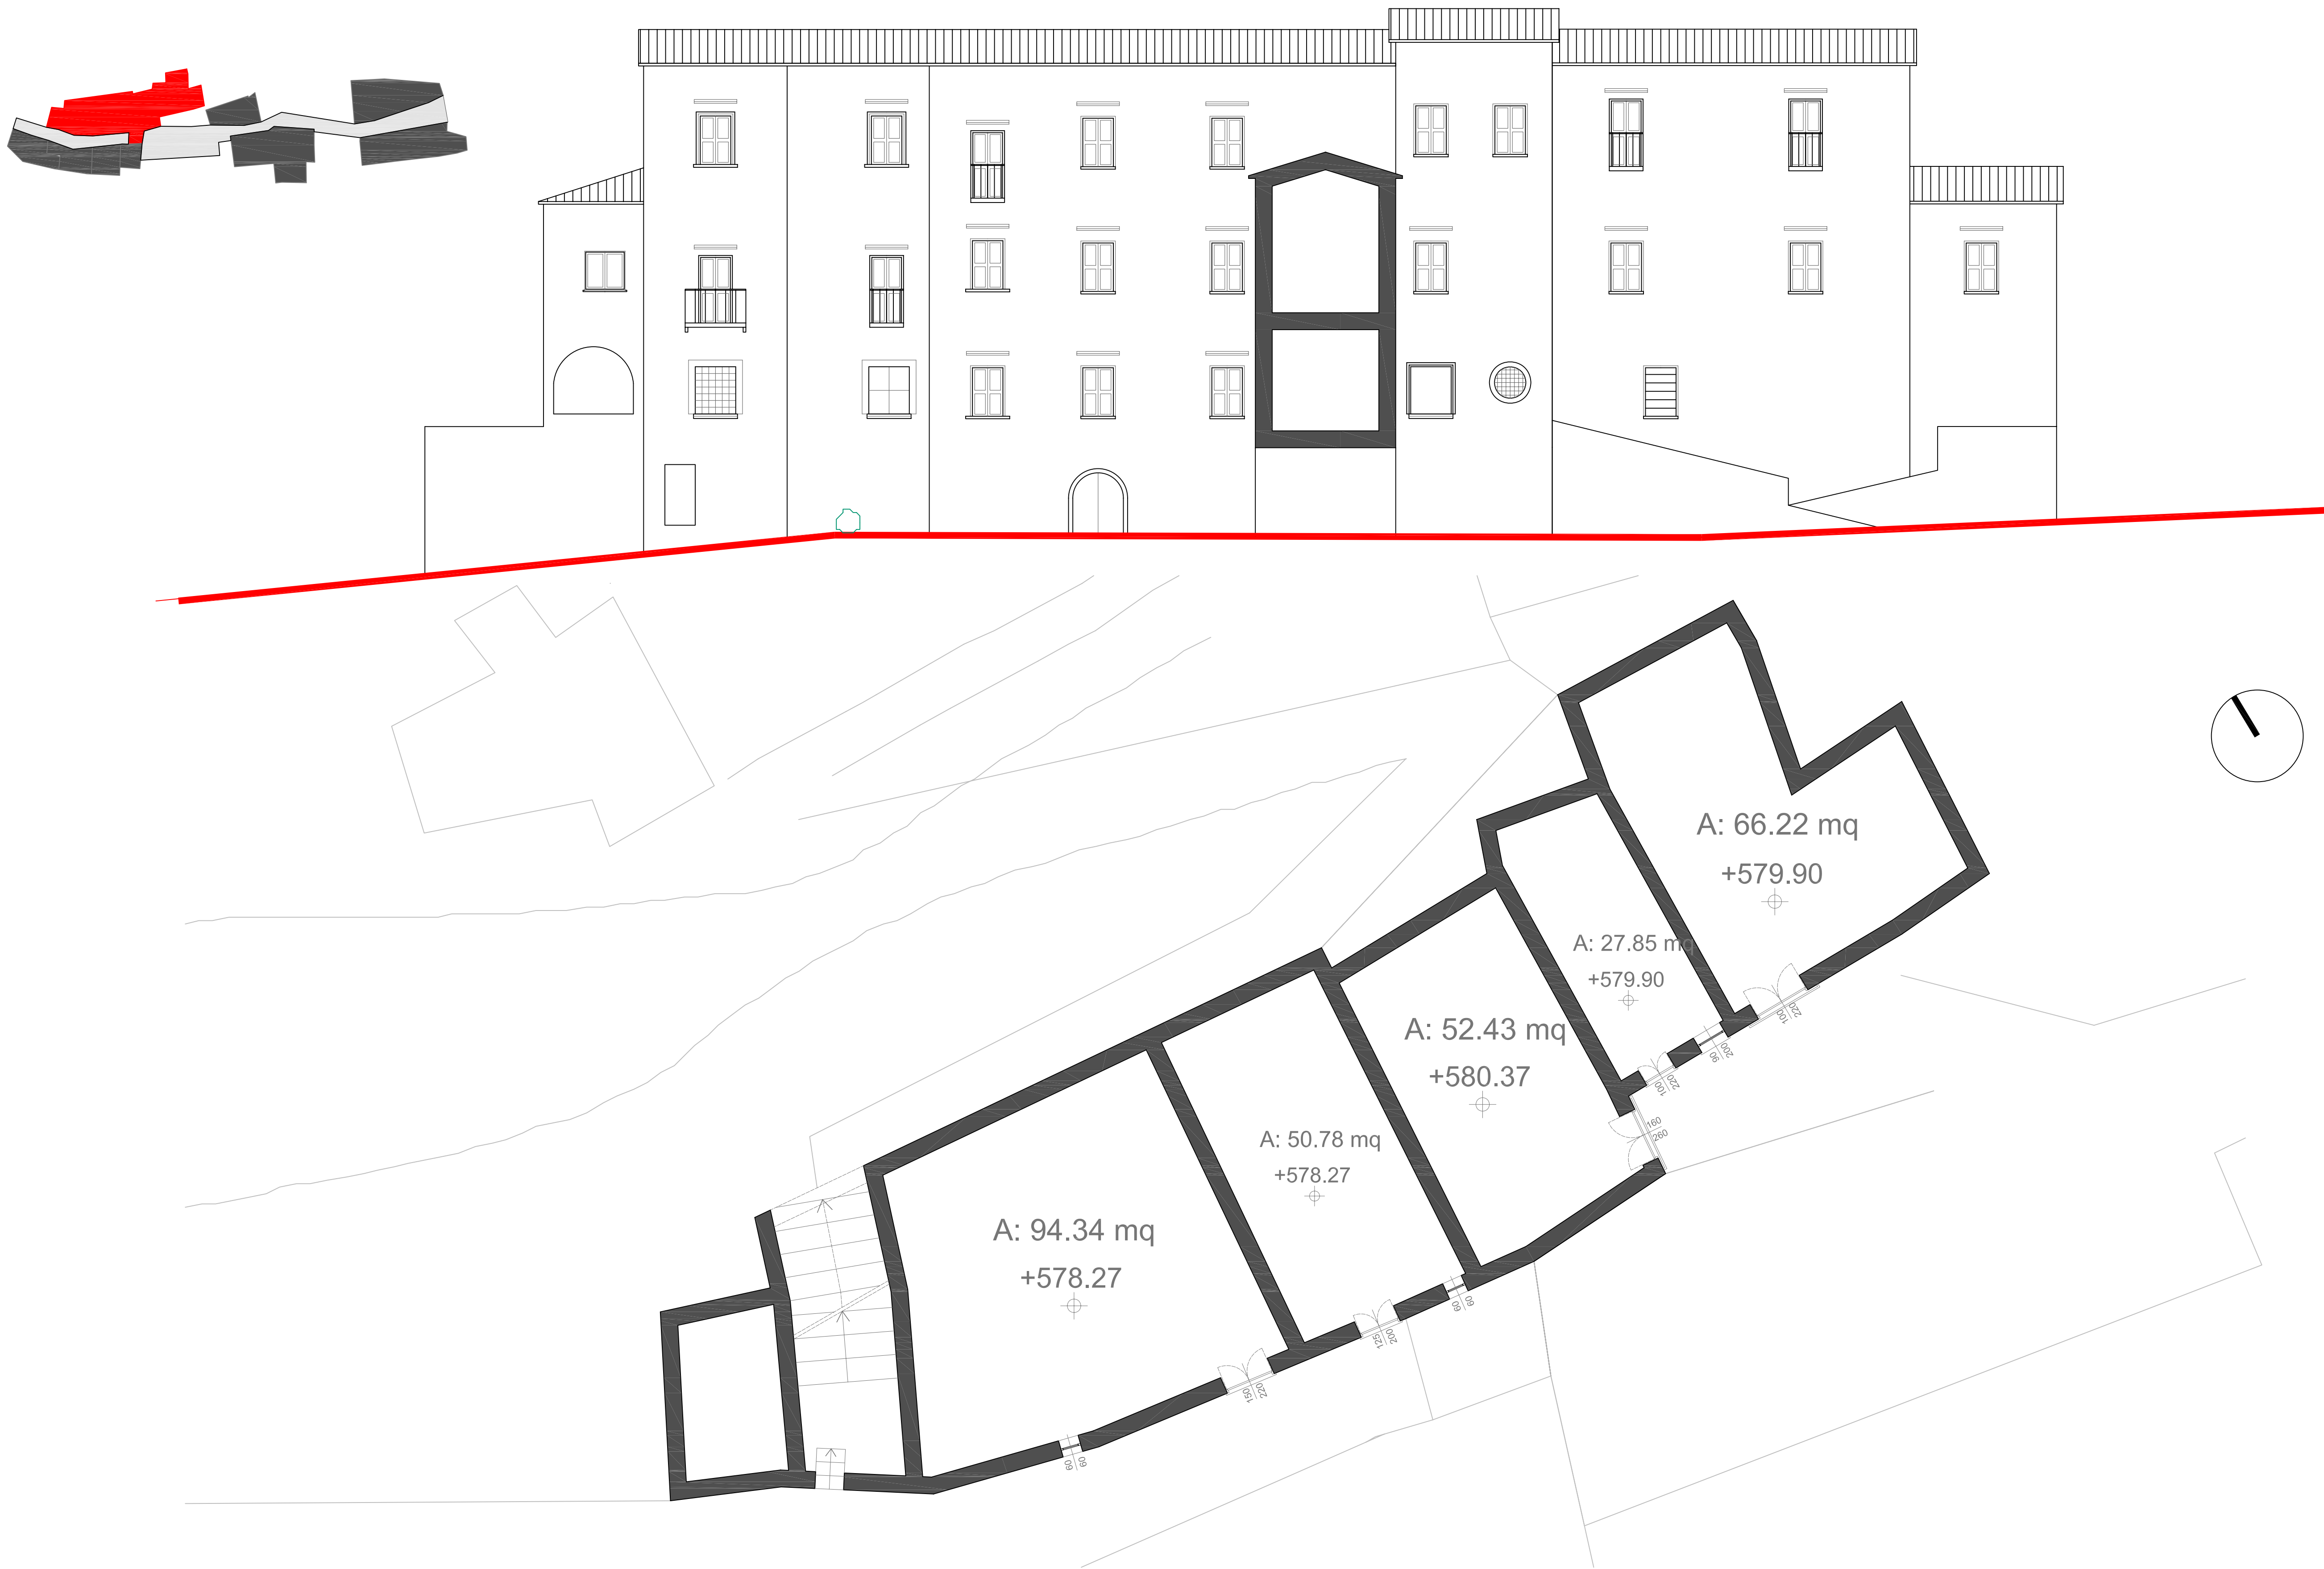

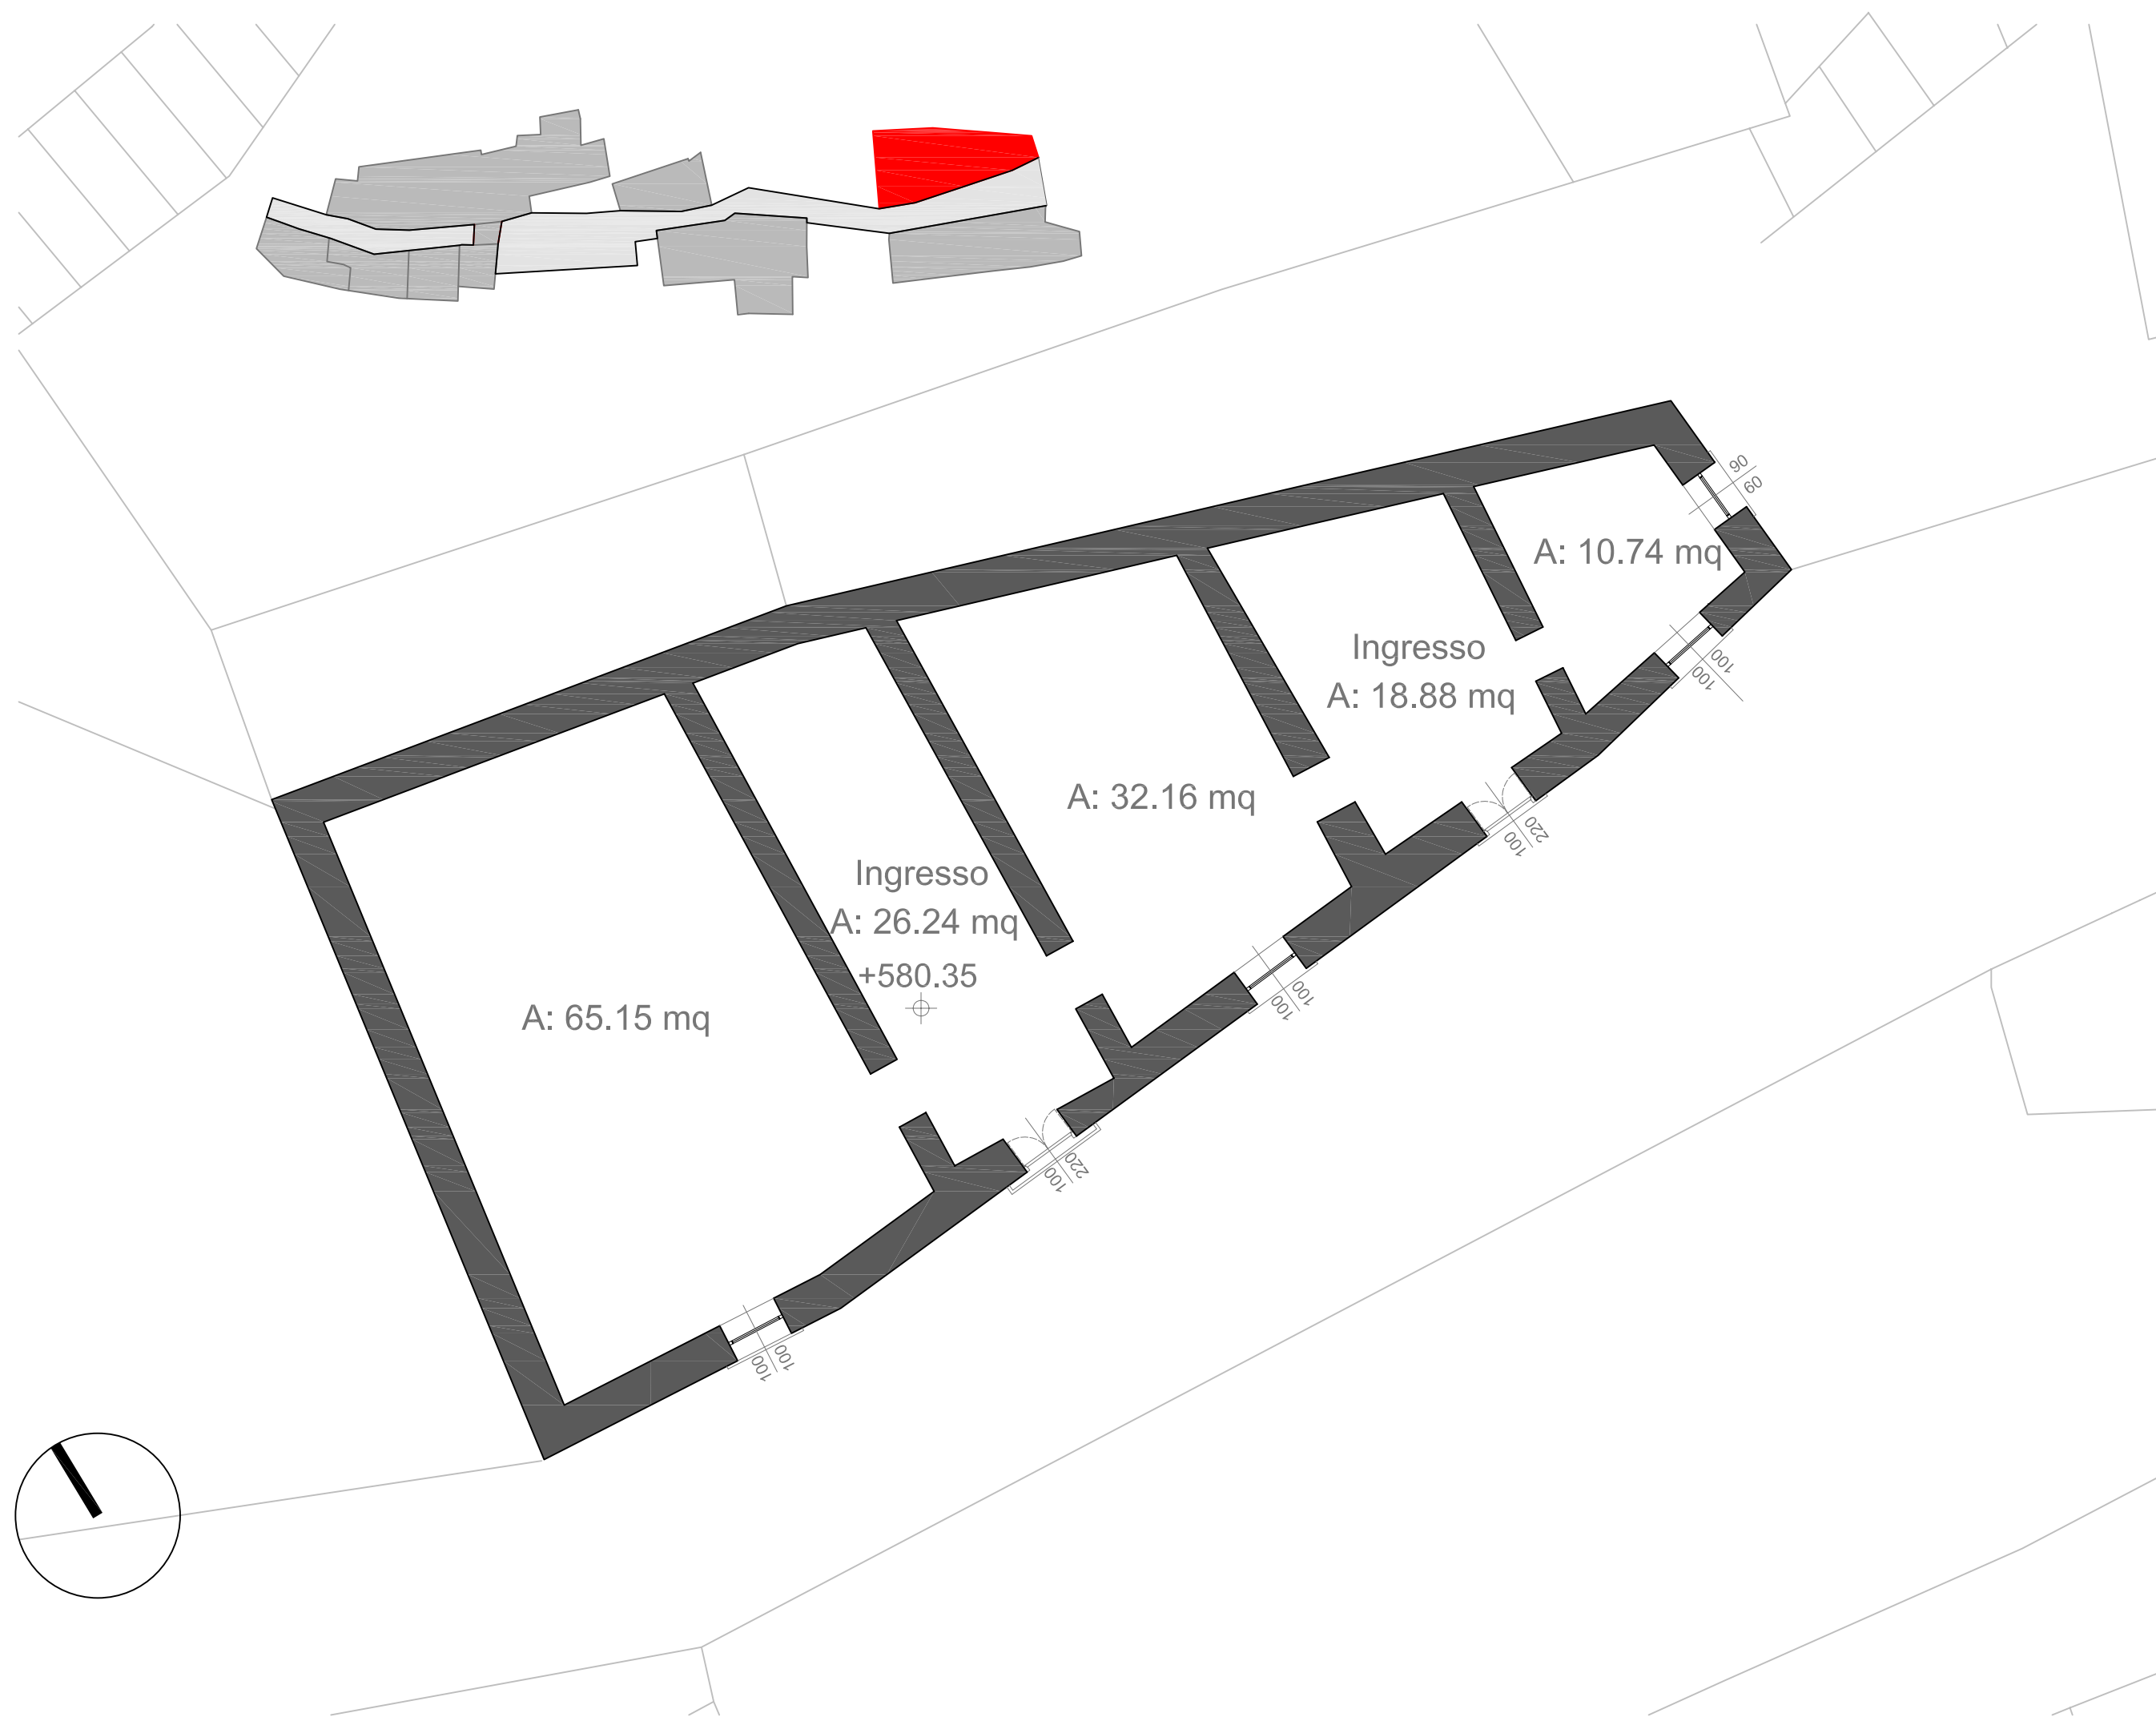
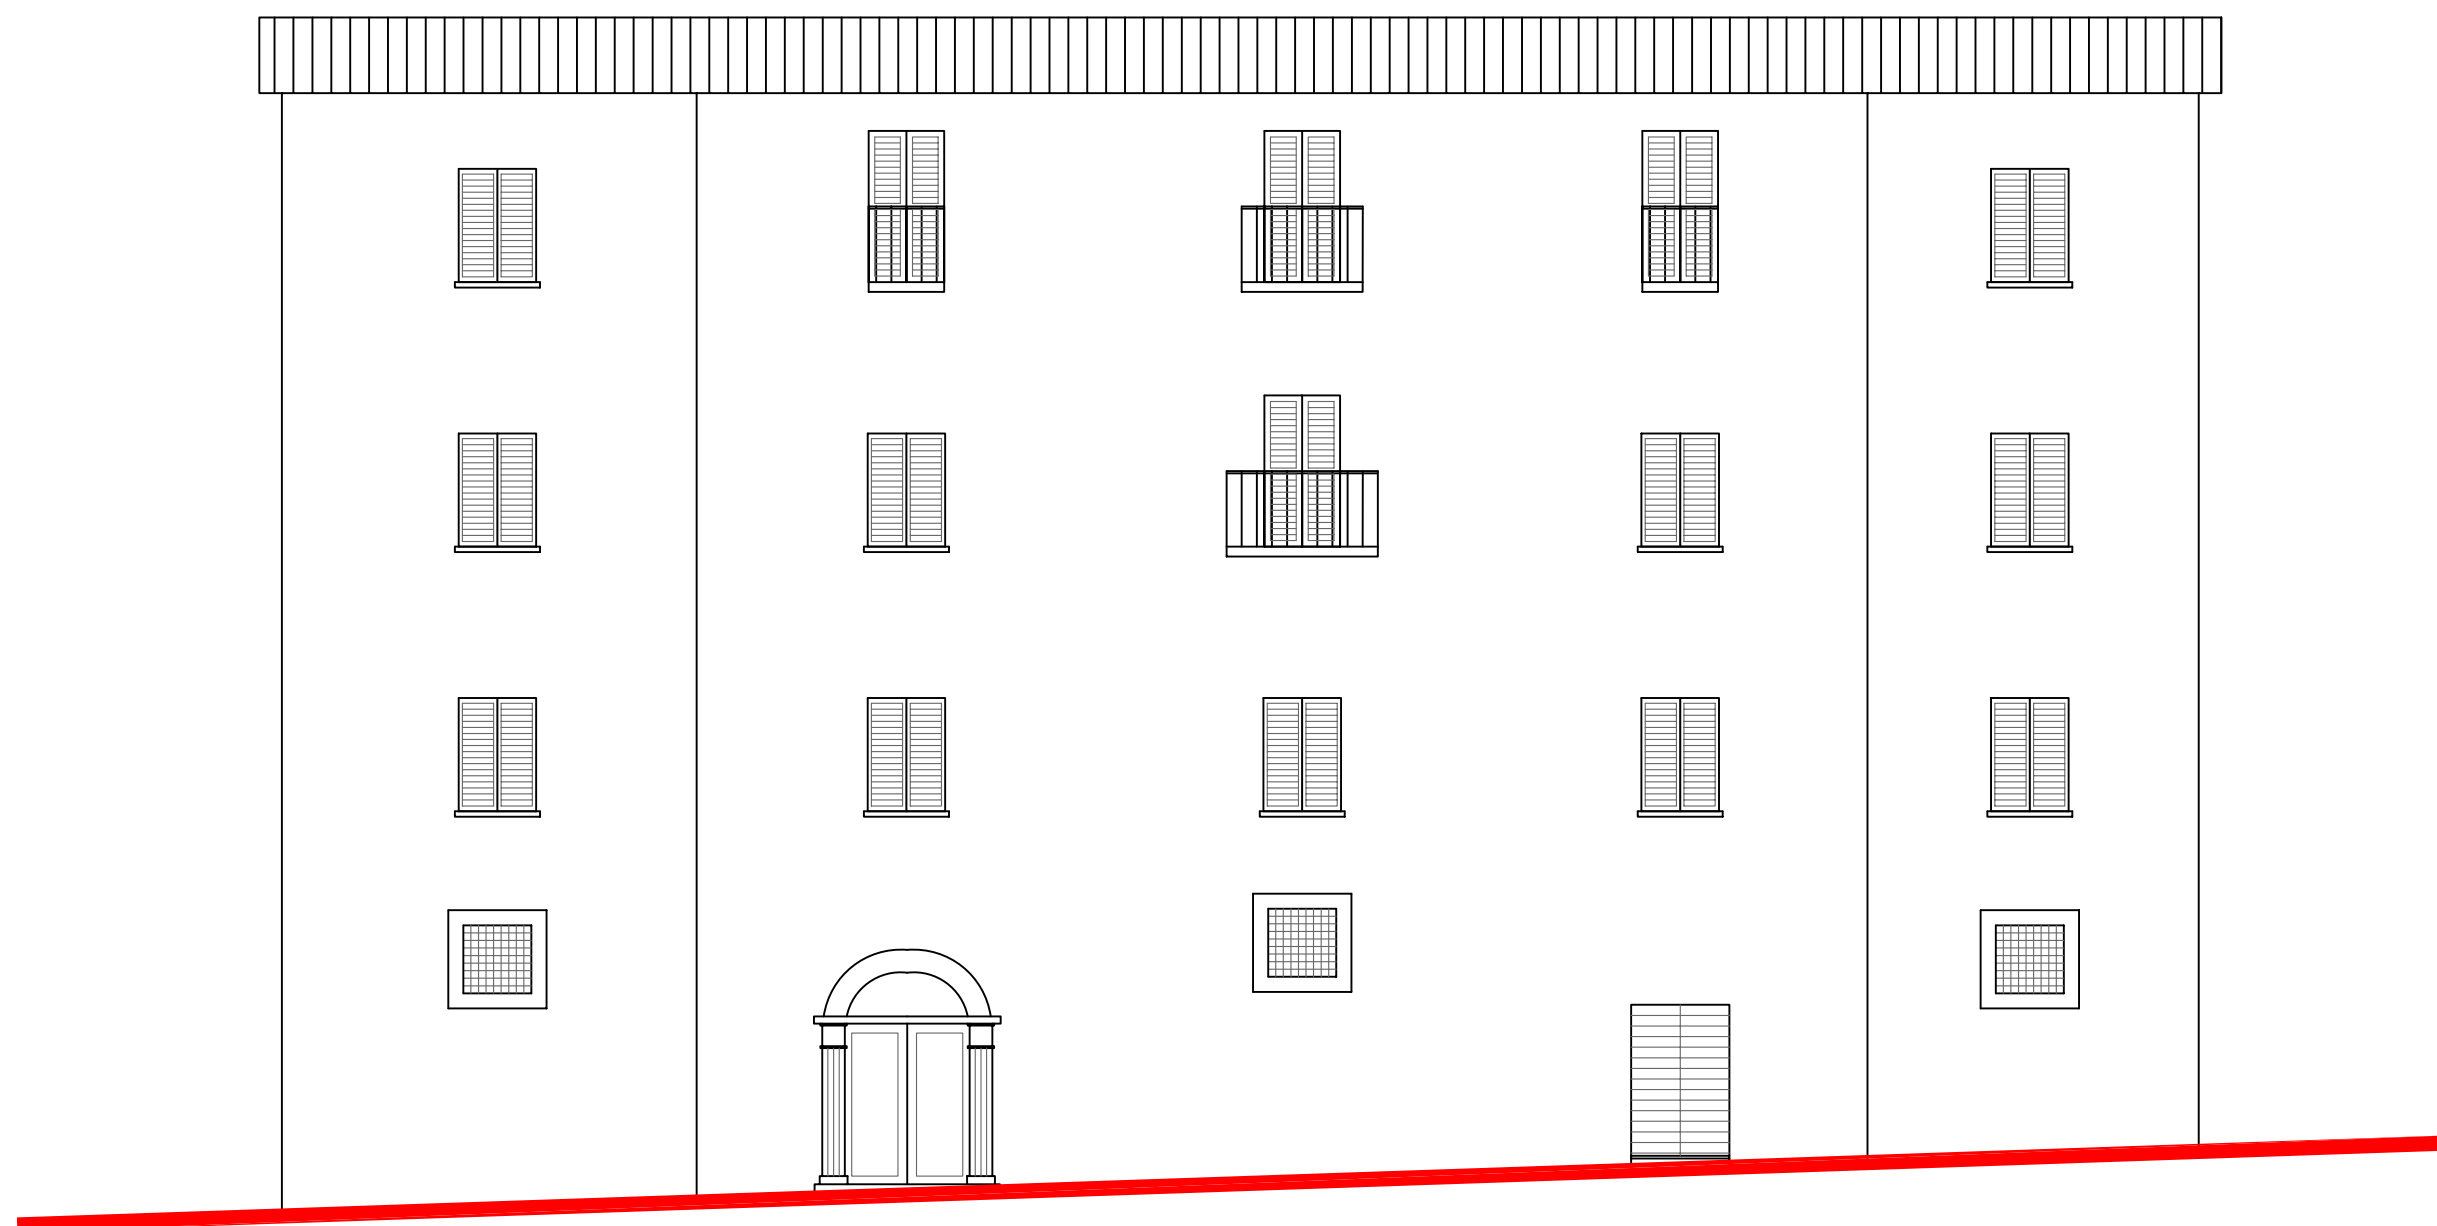
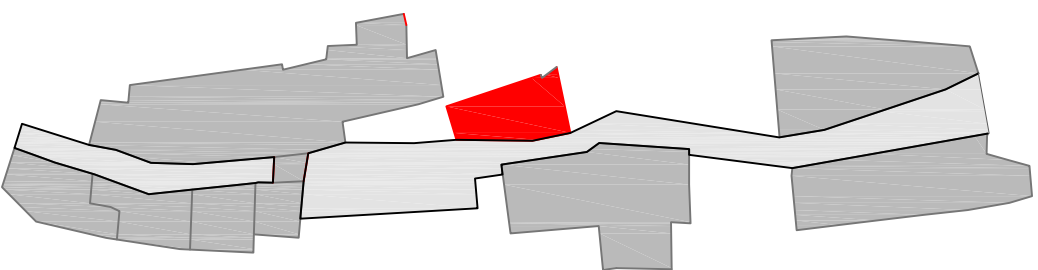






6

SEZIONI
01-02

anacario
copelli
diegoli
diegoli


CVFFFA

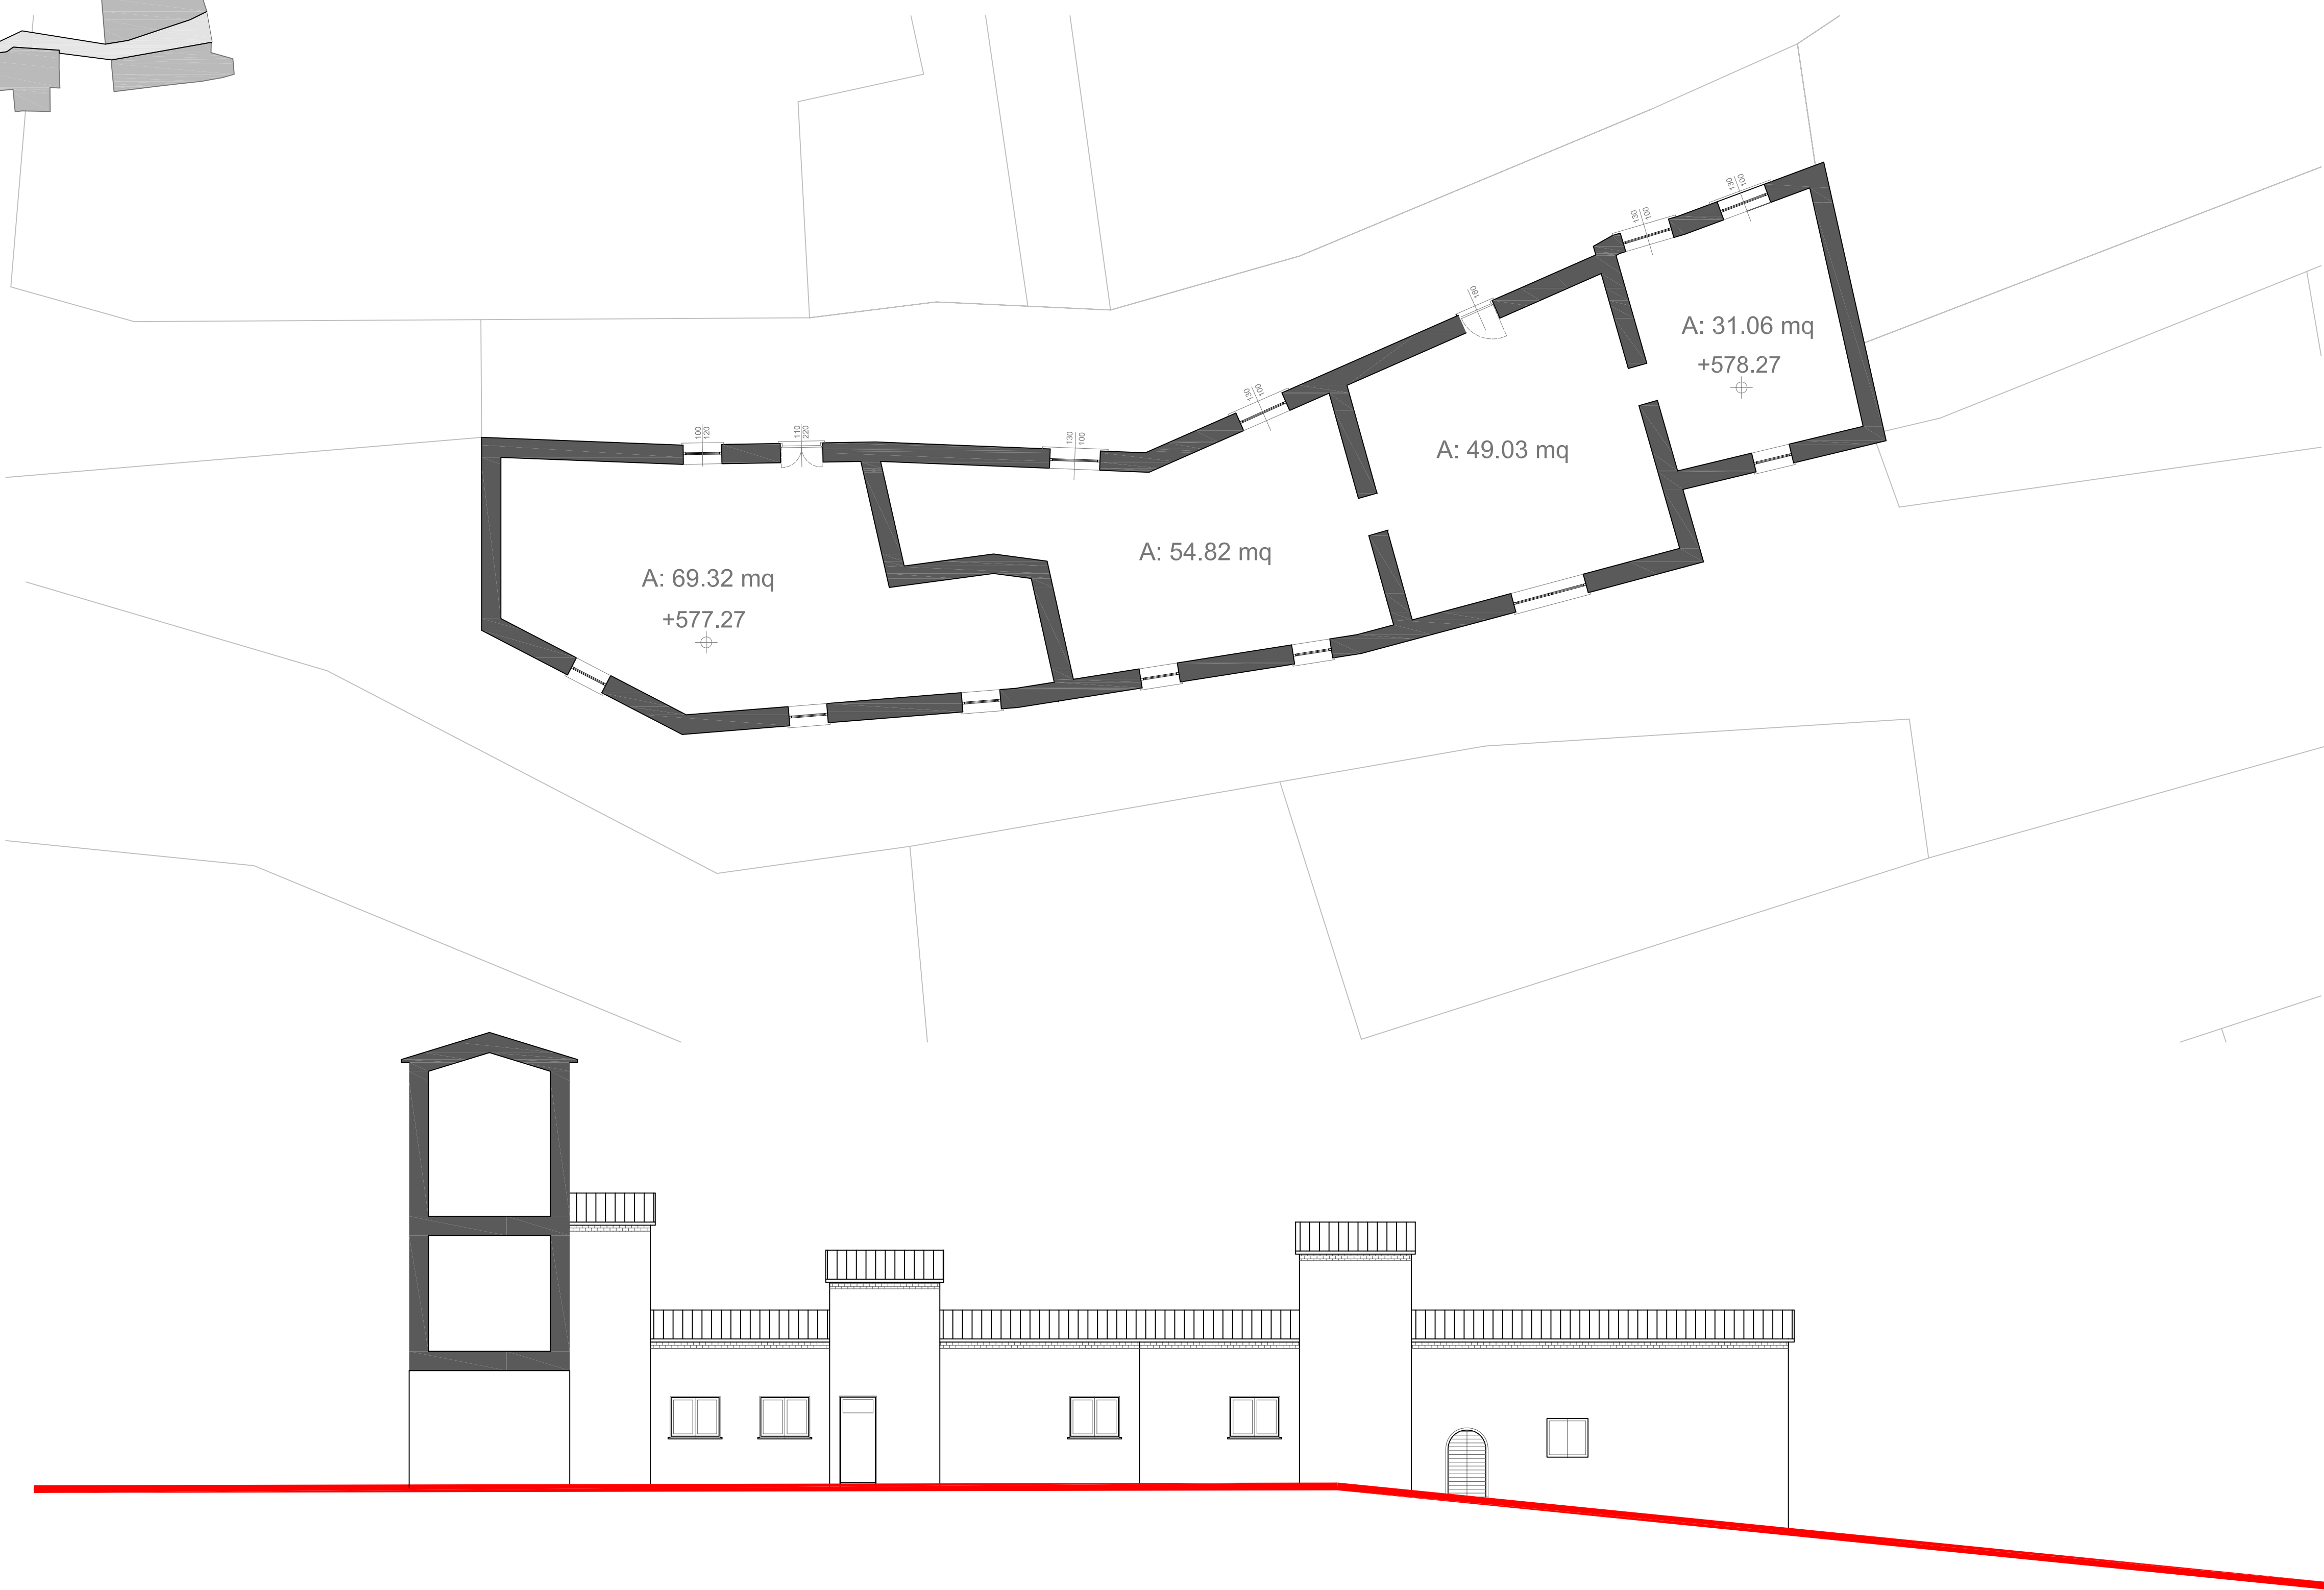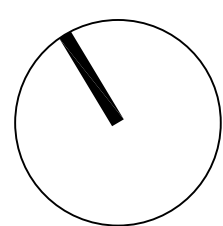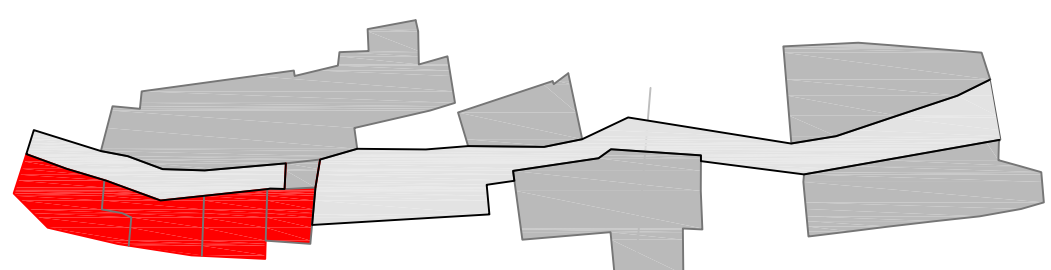

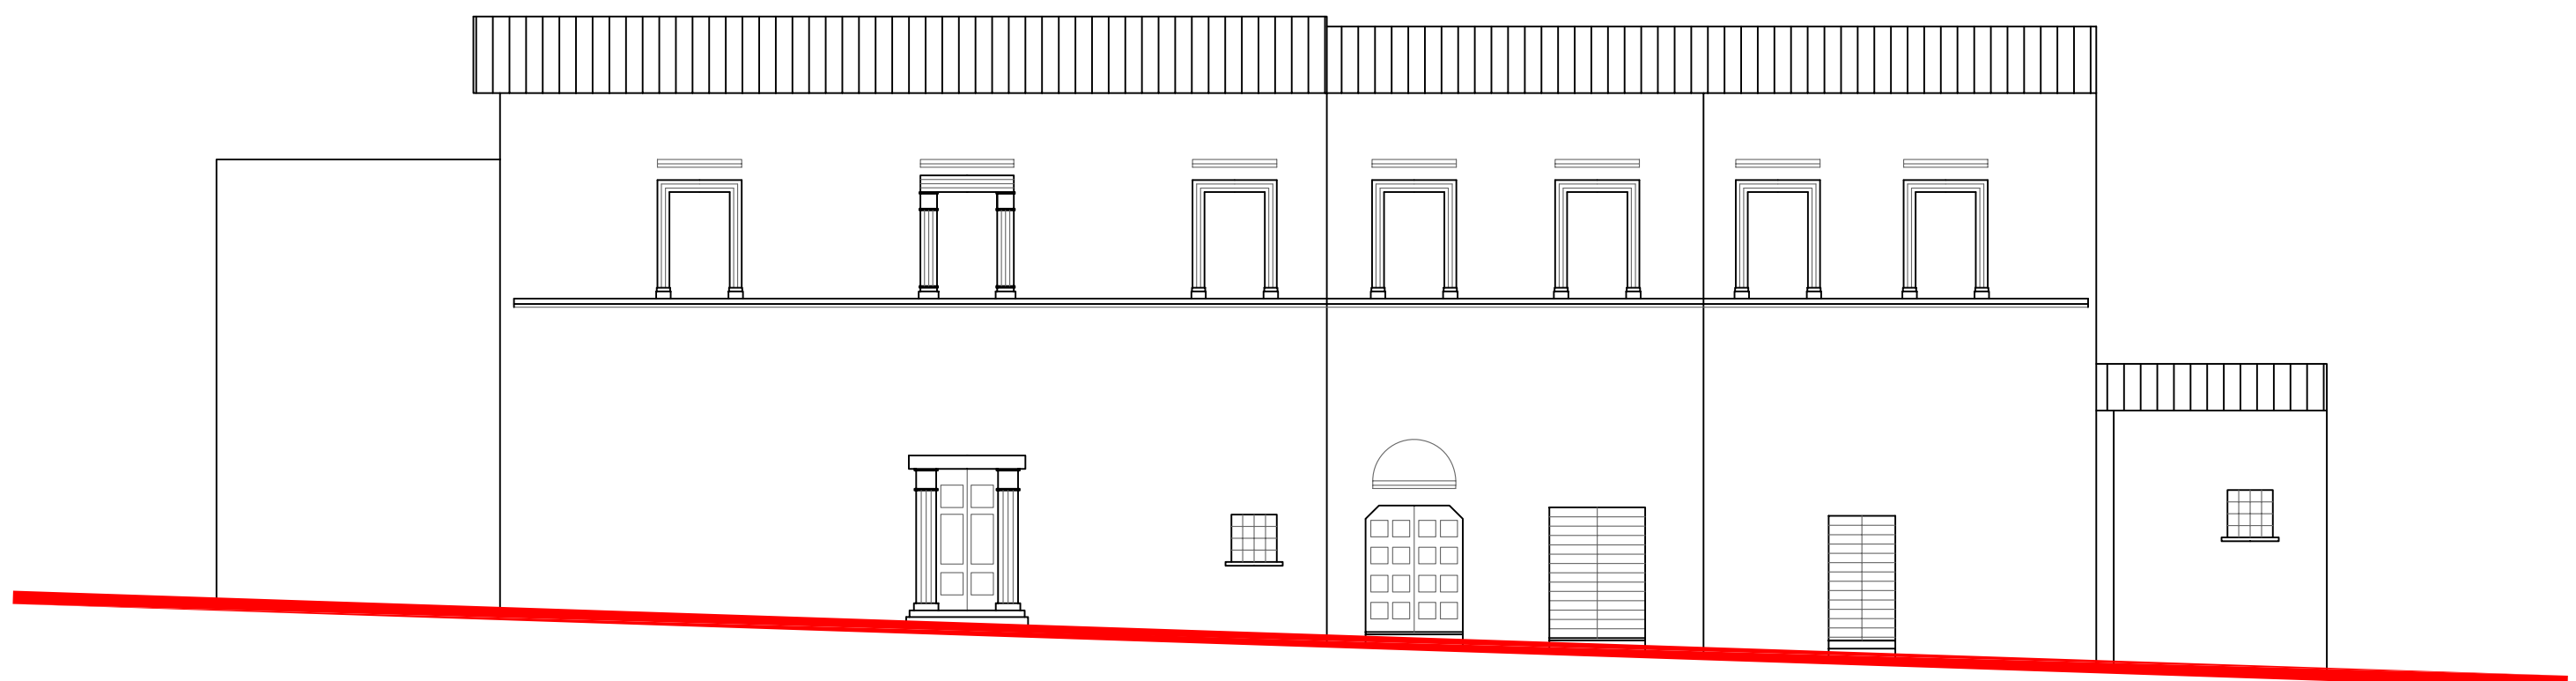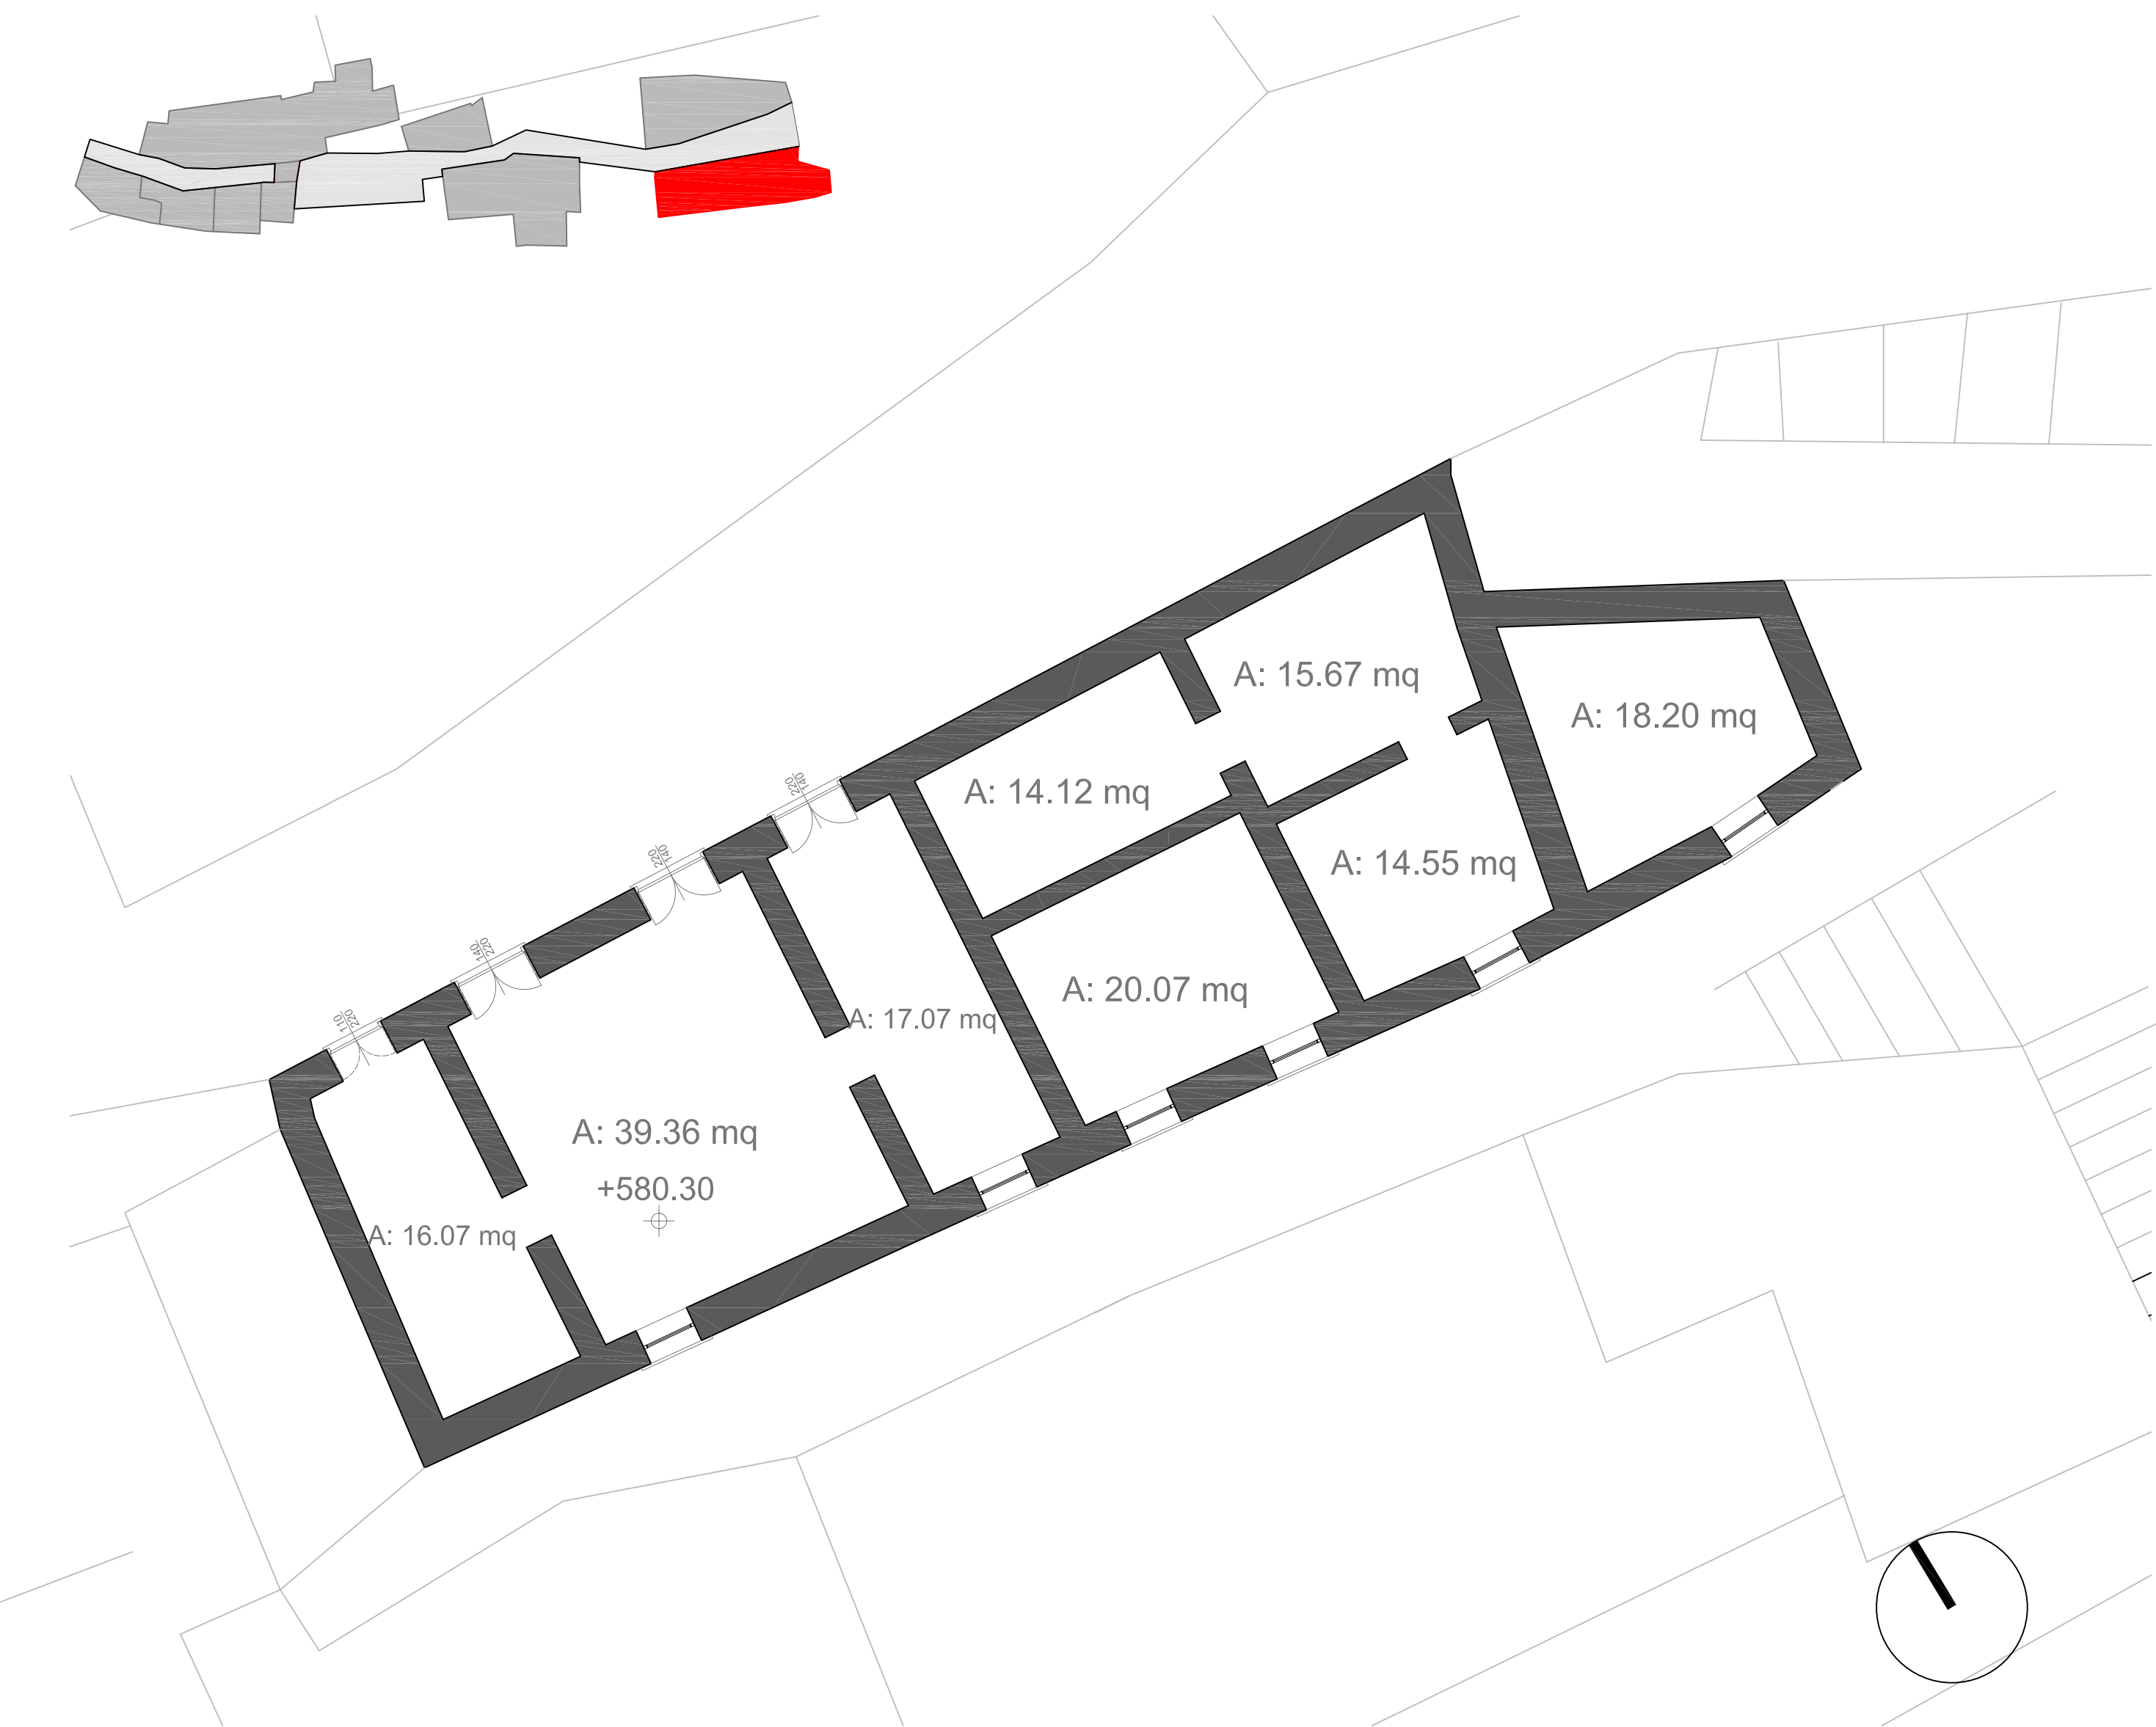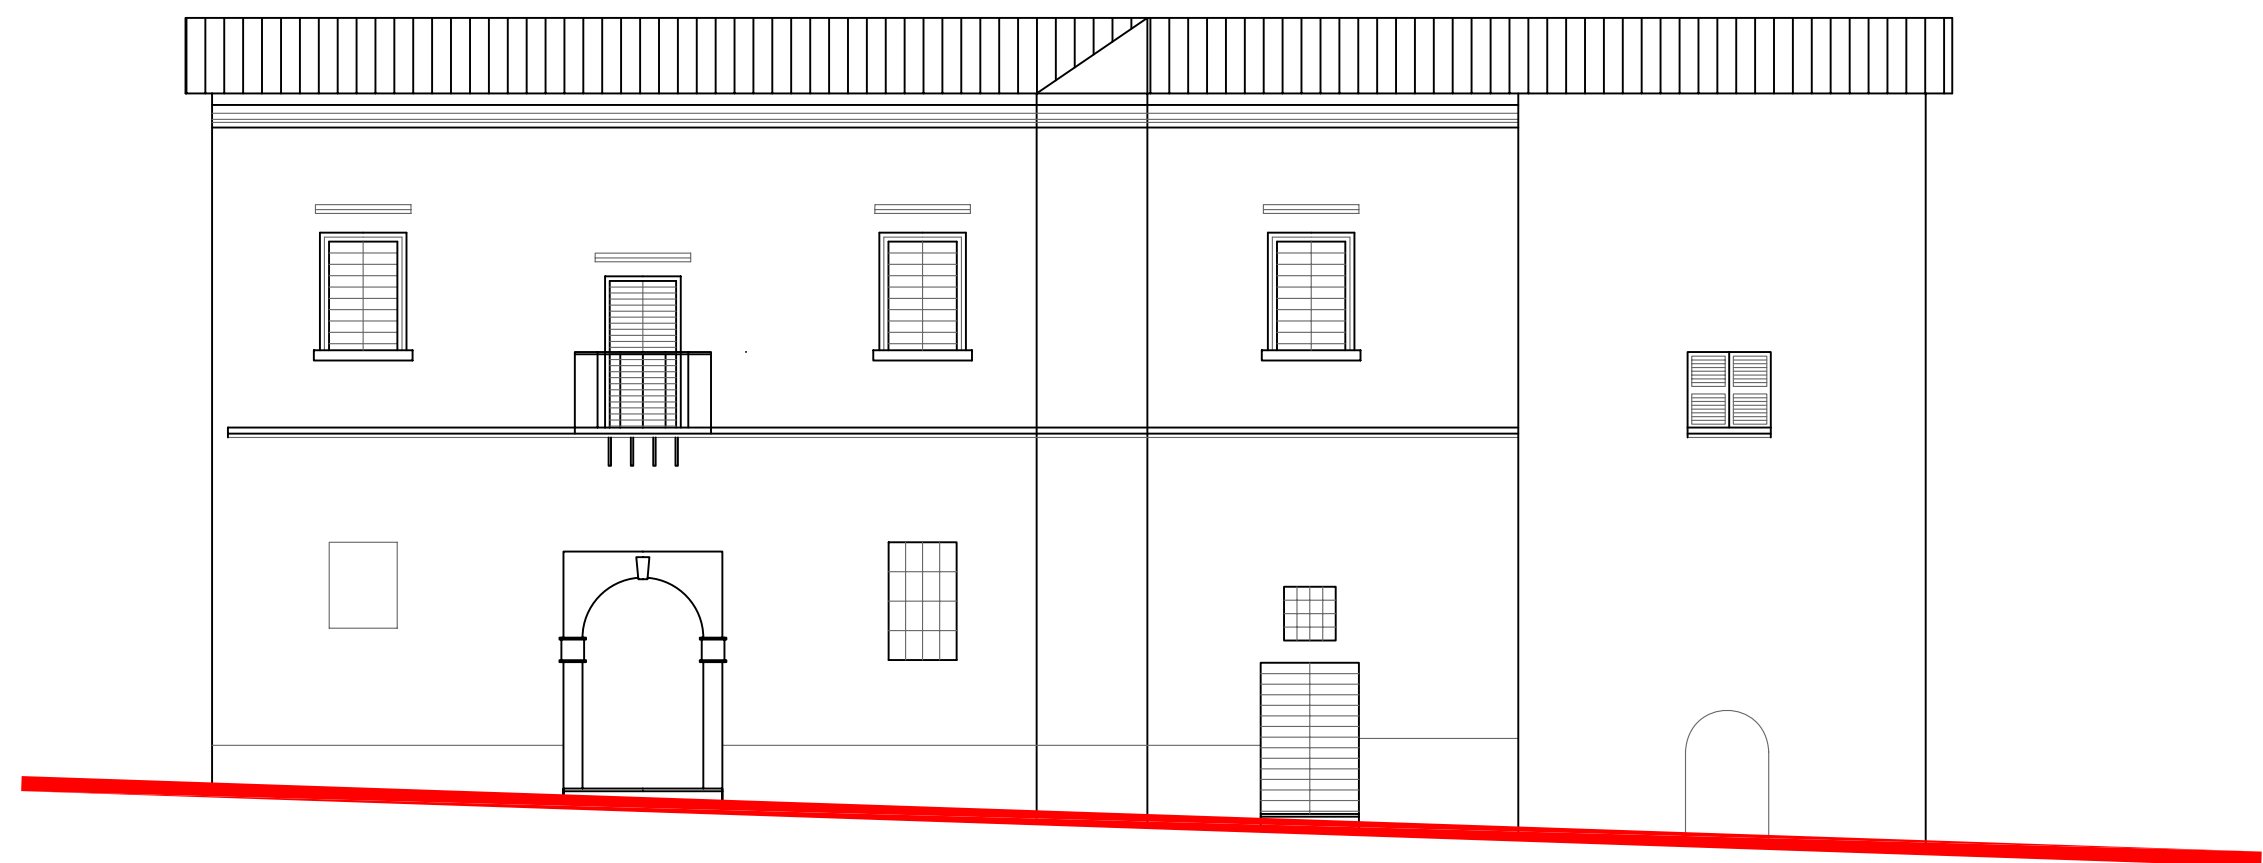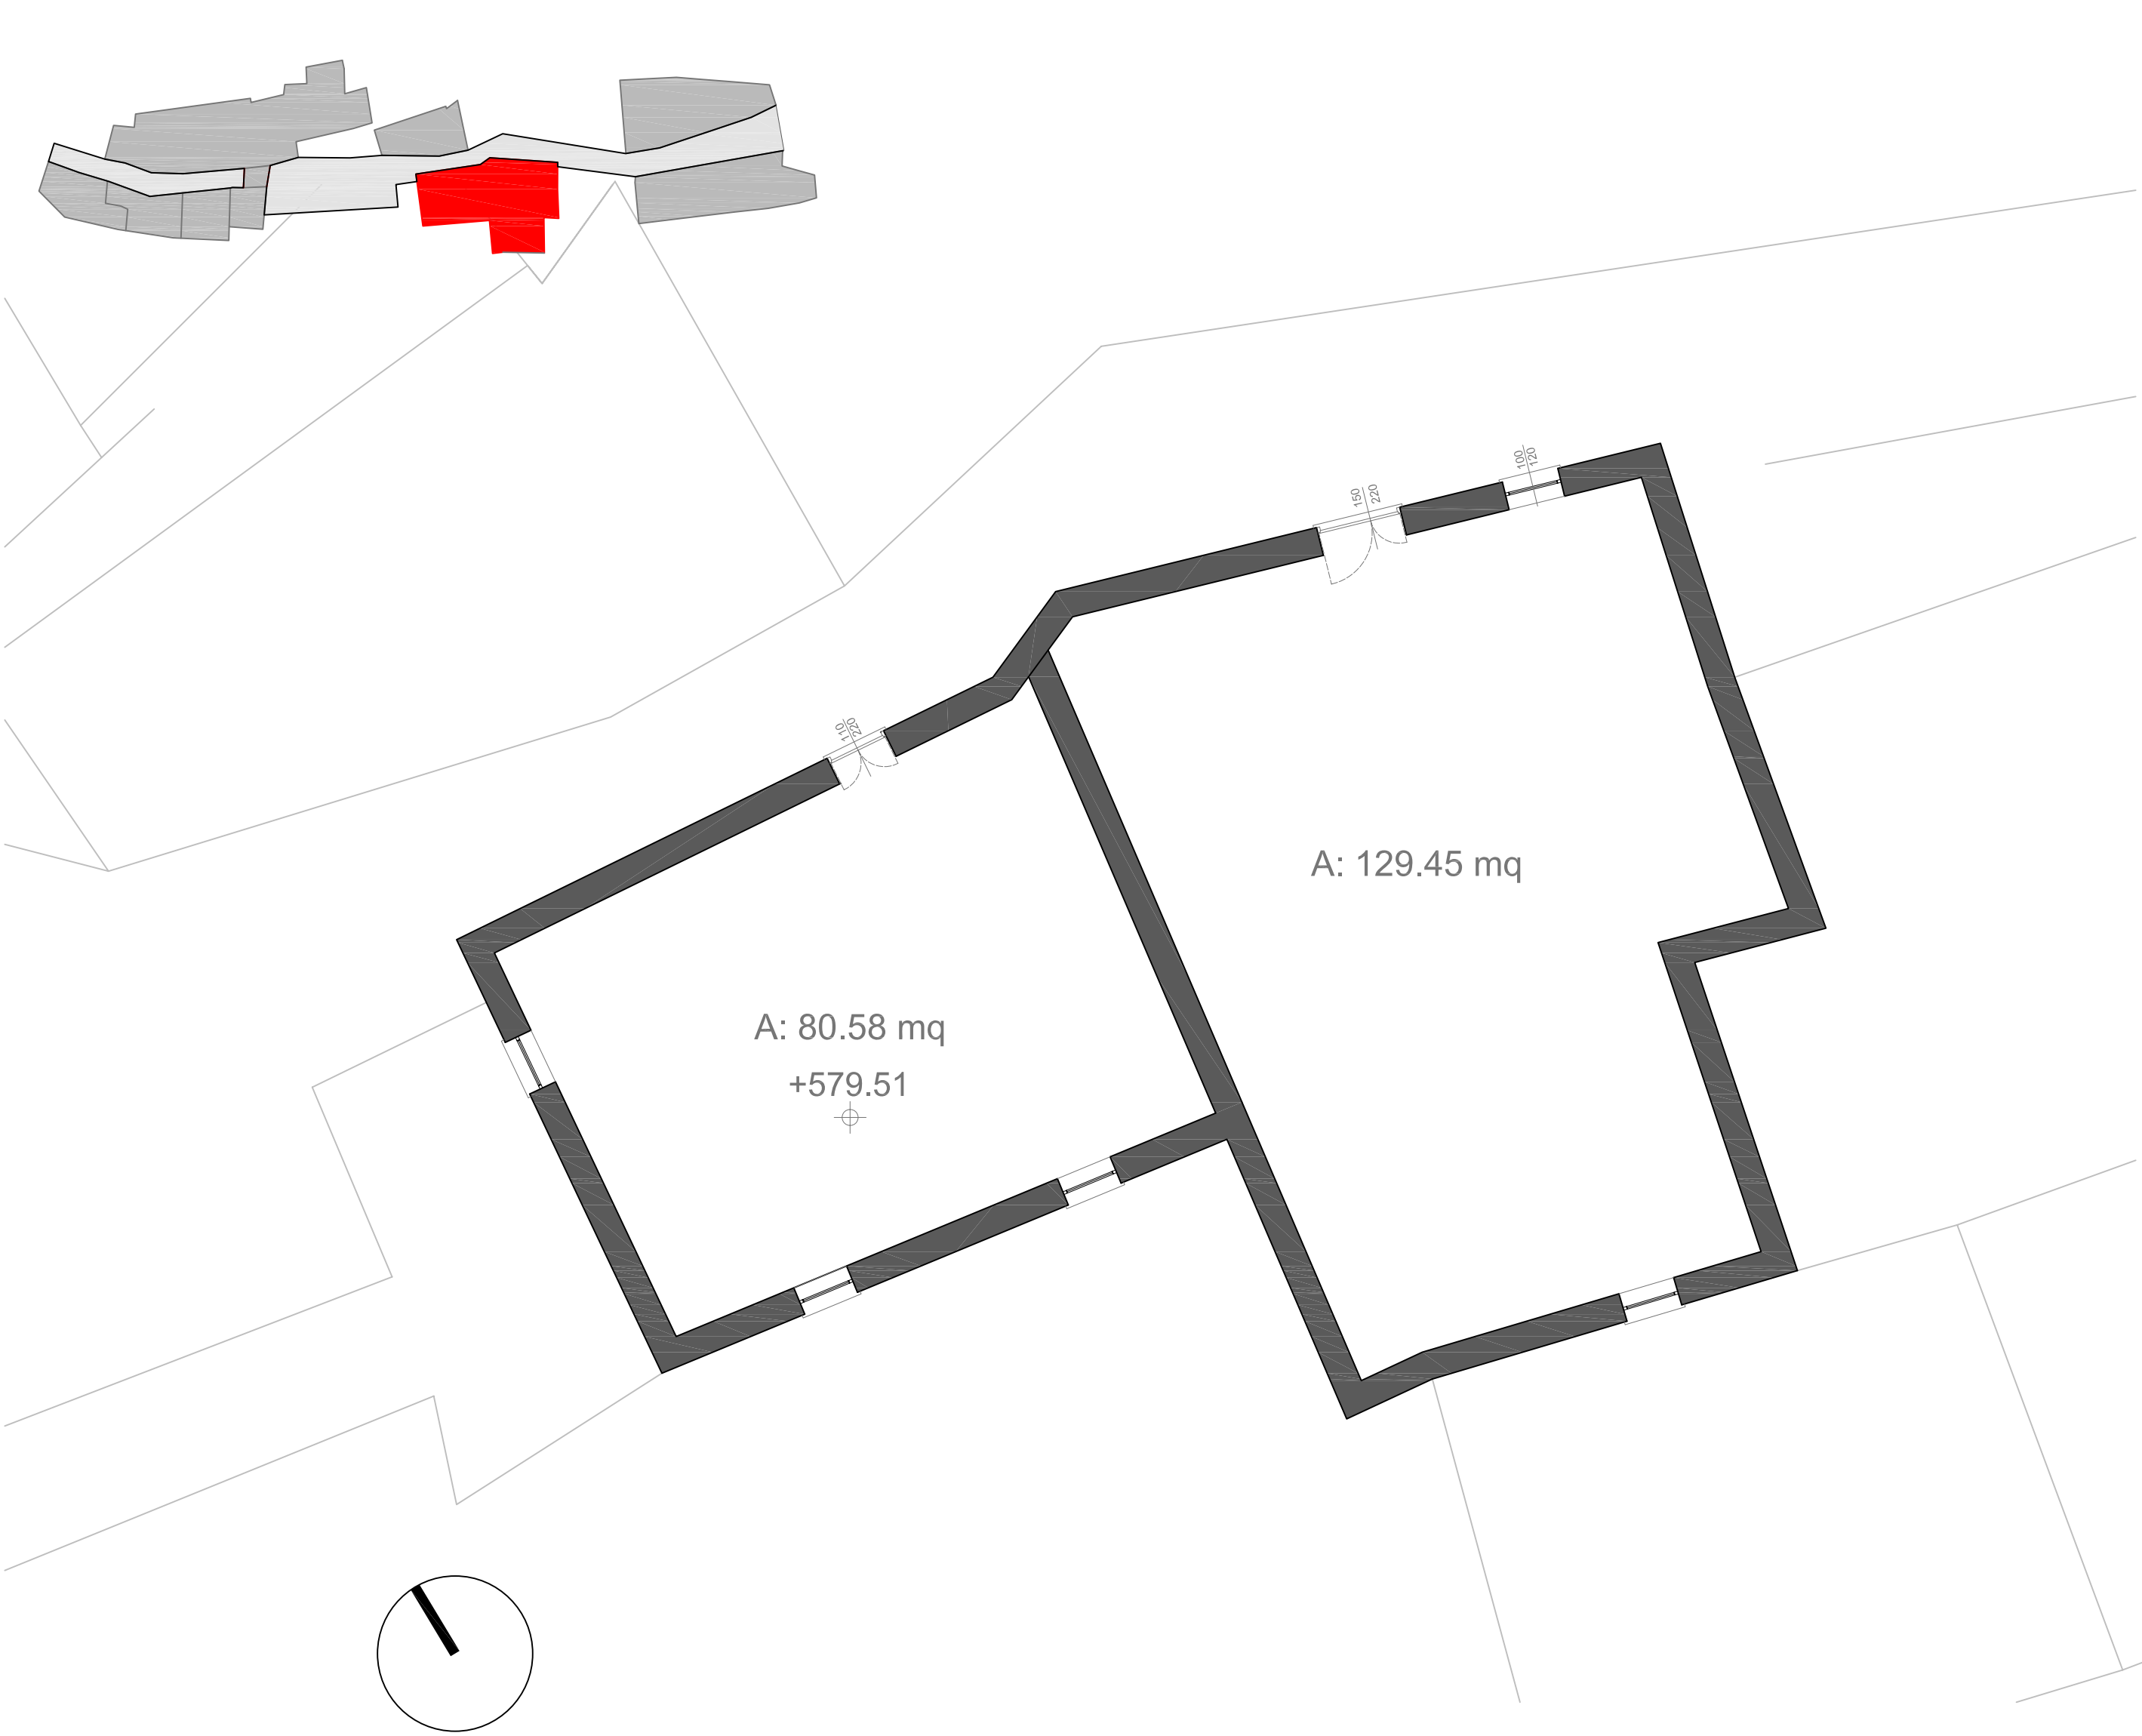




A_luogo notevole Scala 1:100
Incontro tra Corso Mazzini ed un passaggio coperto

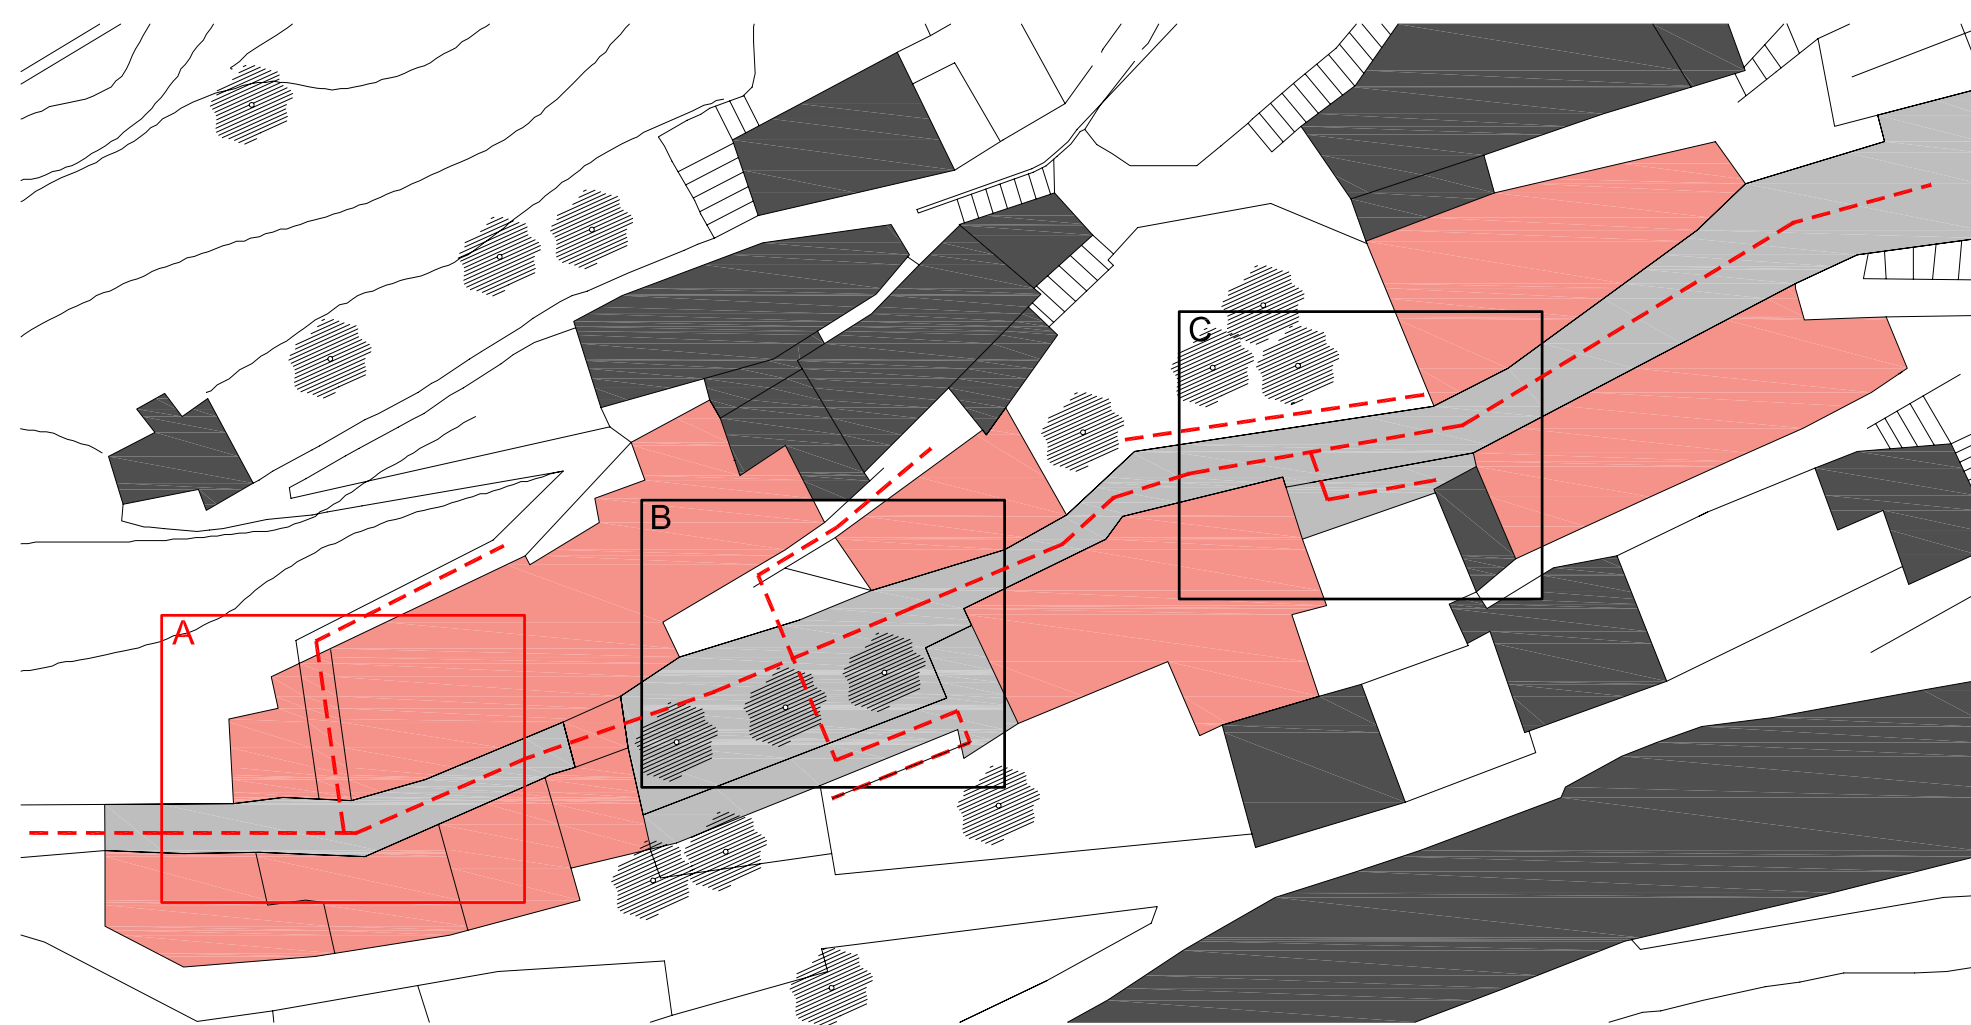

Stralcio planimetria Scala 1:500
Indice dei luoghi notevoli

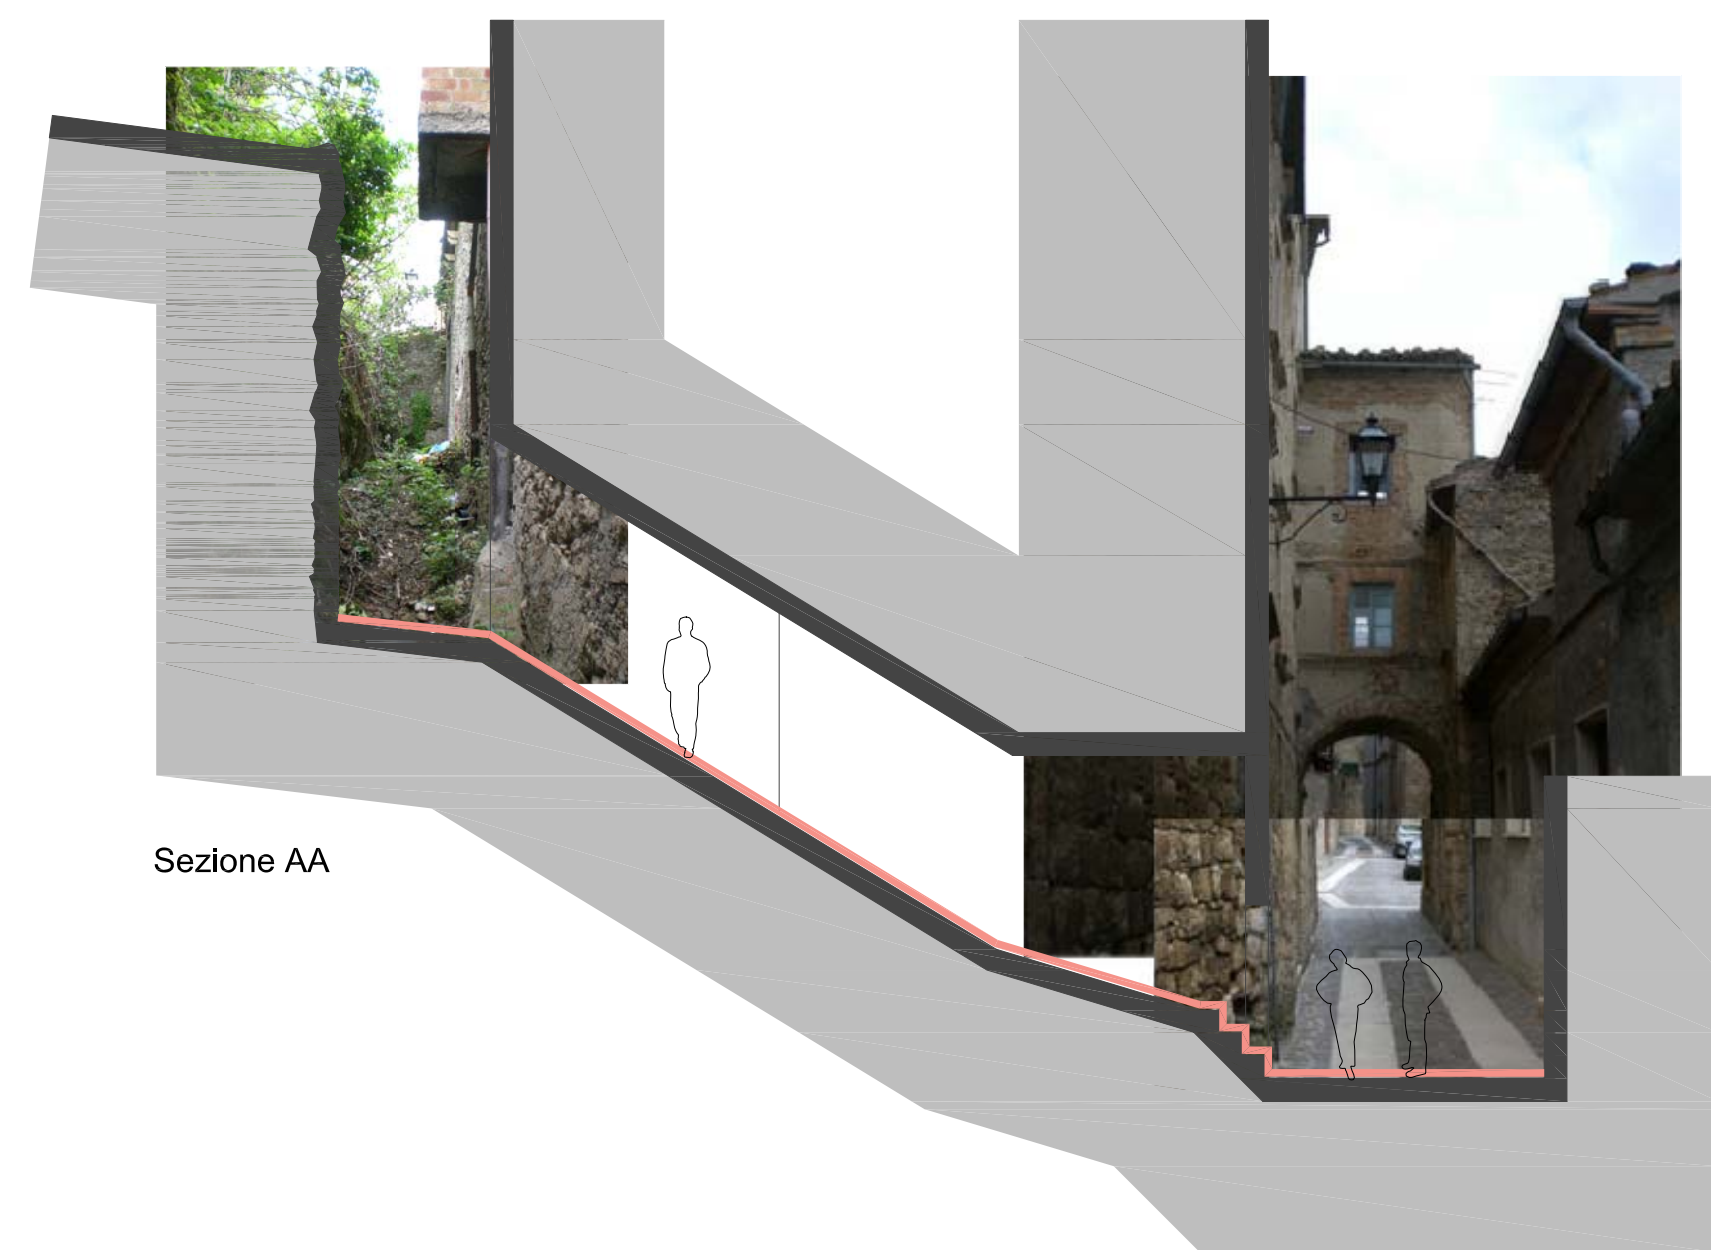


Sezione AA






B_luogo notevole
Piazza Scimia



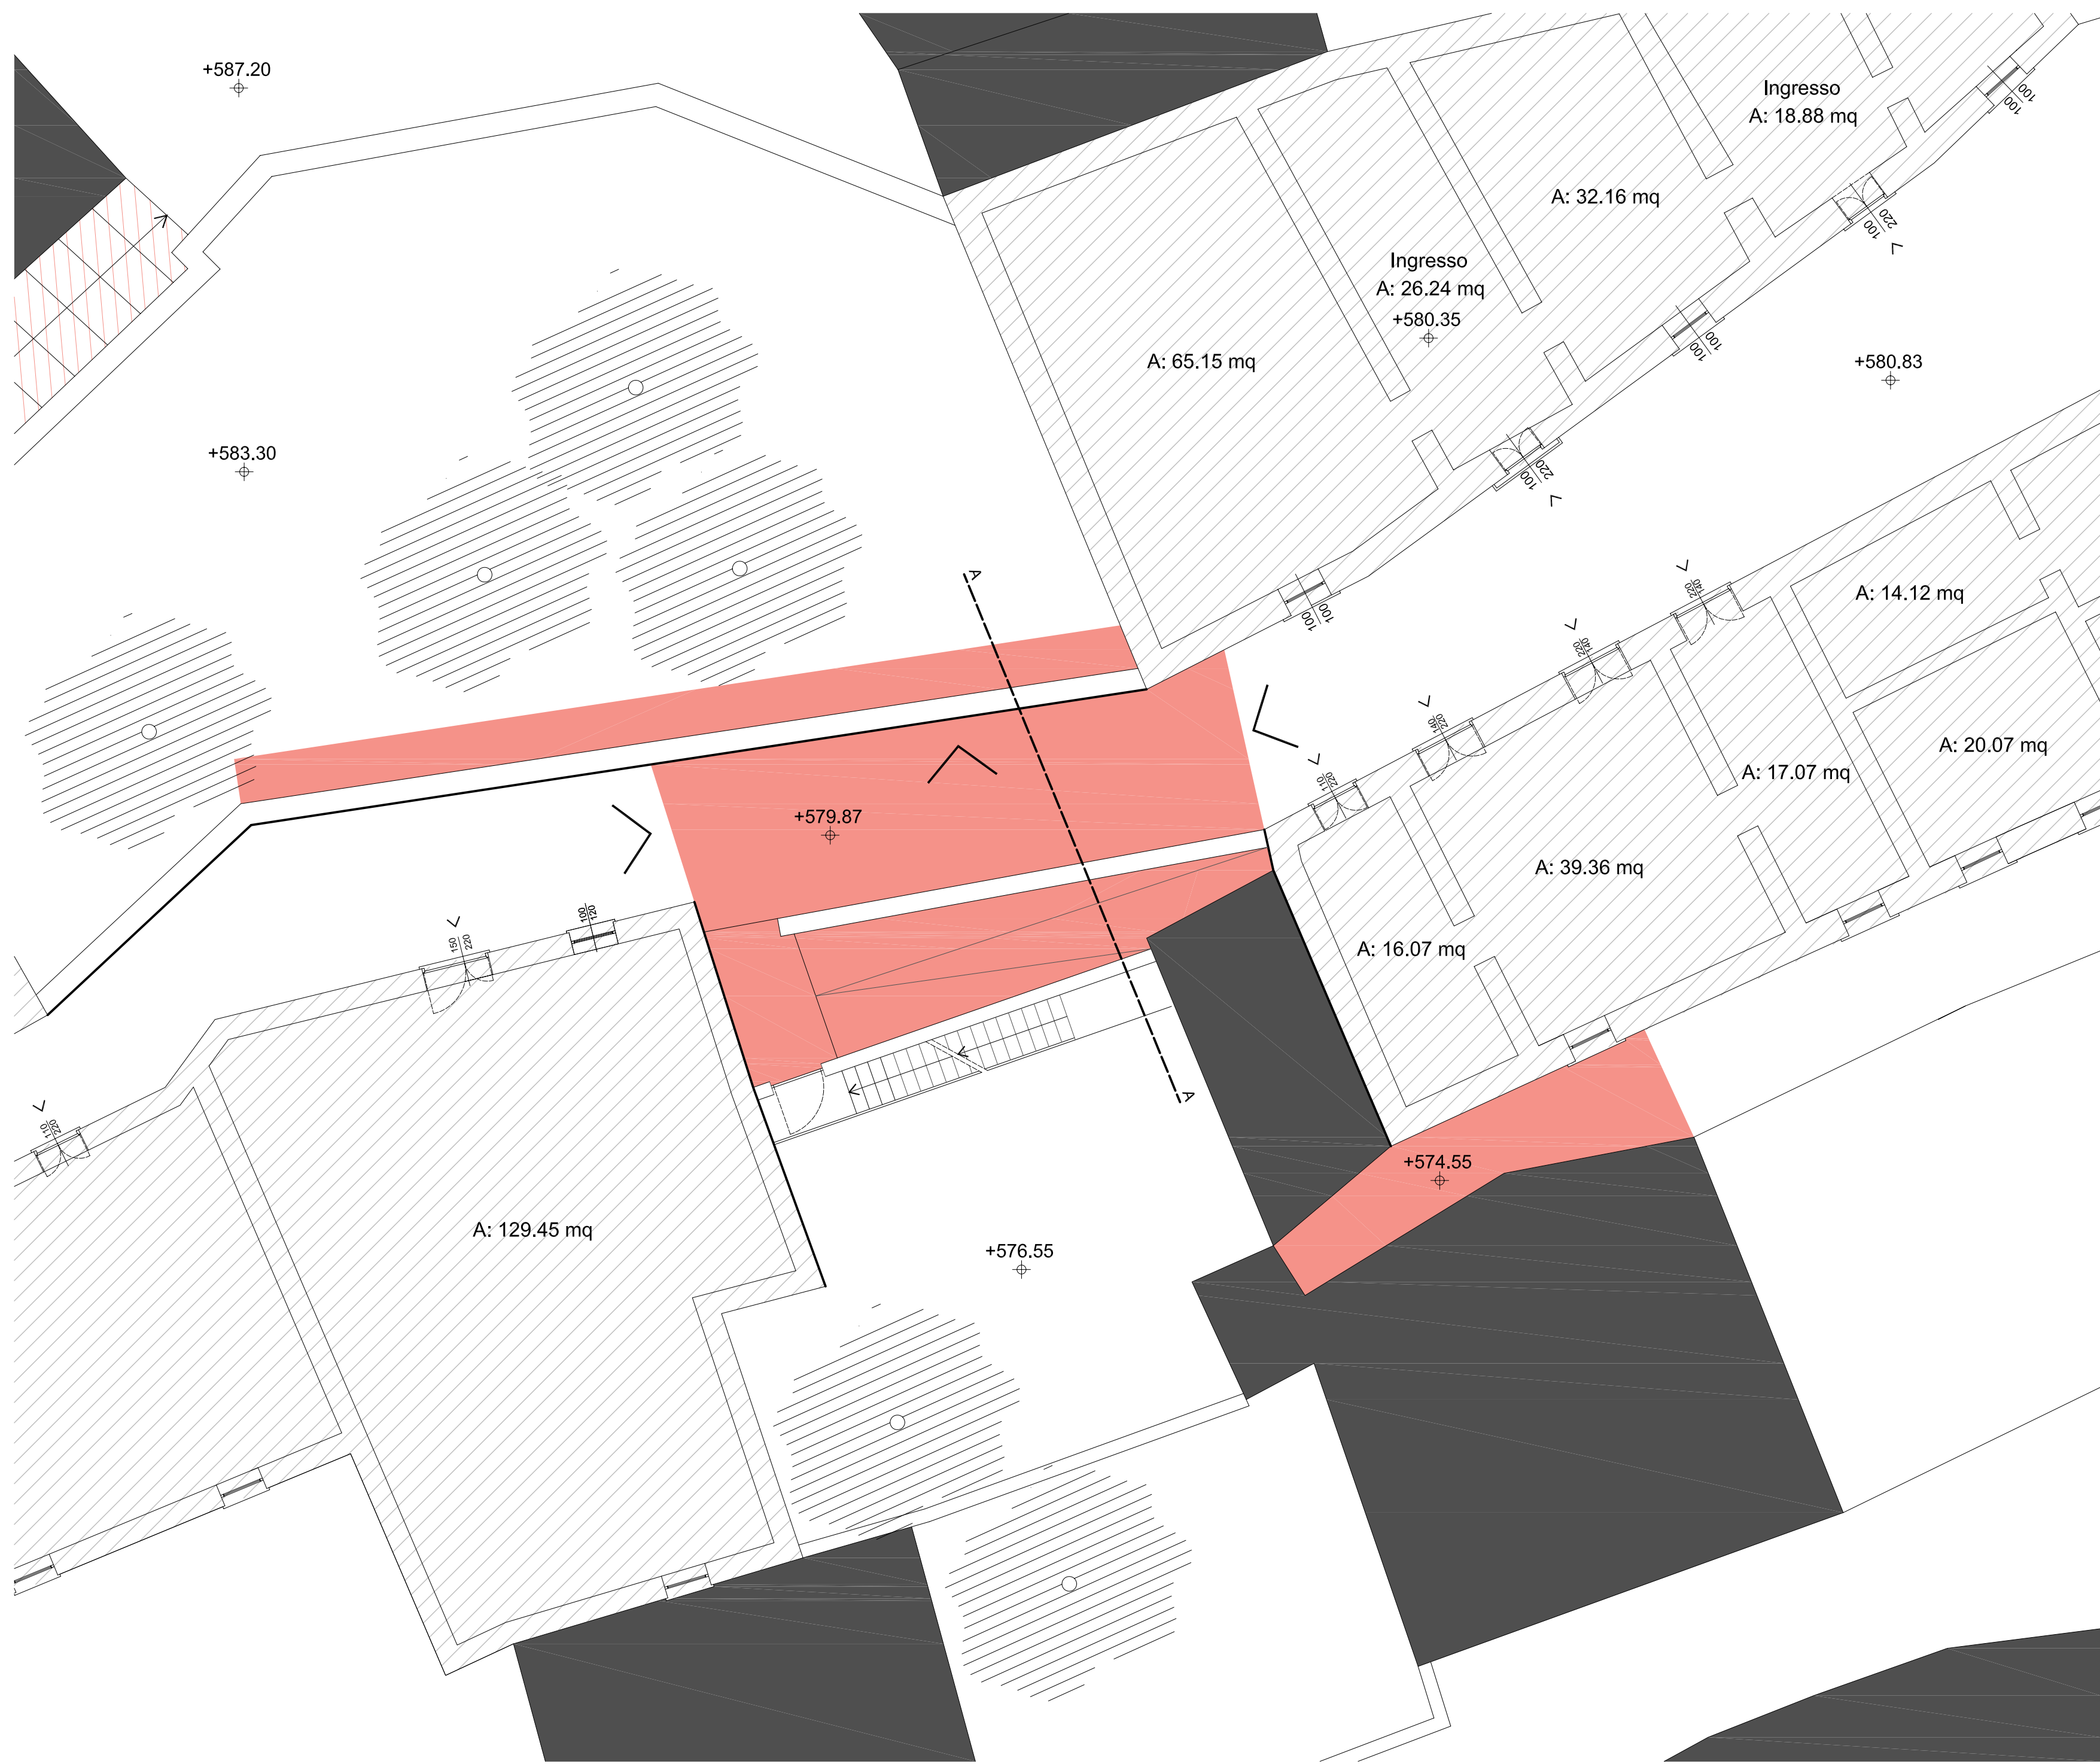

C_luogo notevole Scala 1:100
Incontro tra Corso Mazzini e una rampa coperta



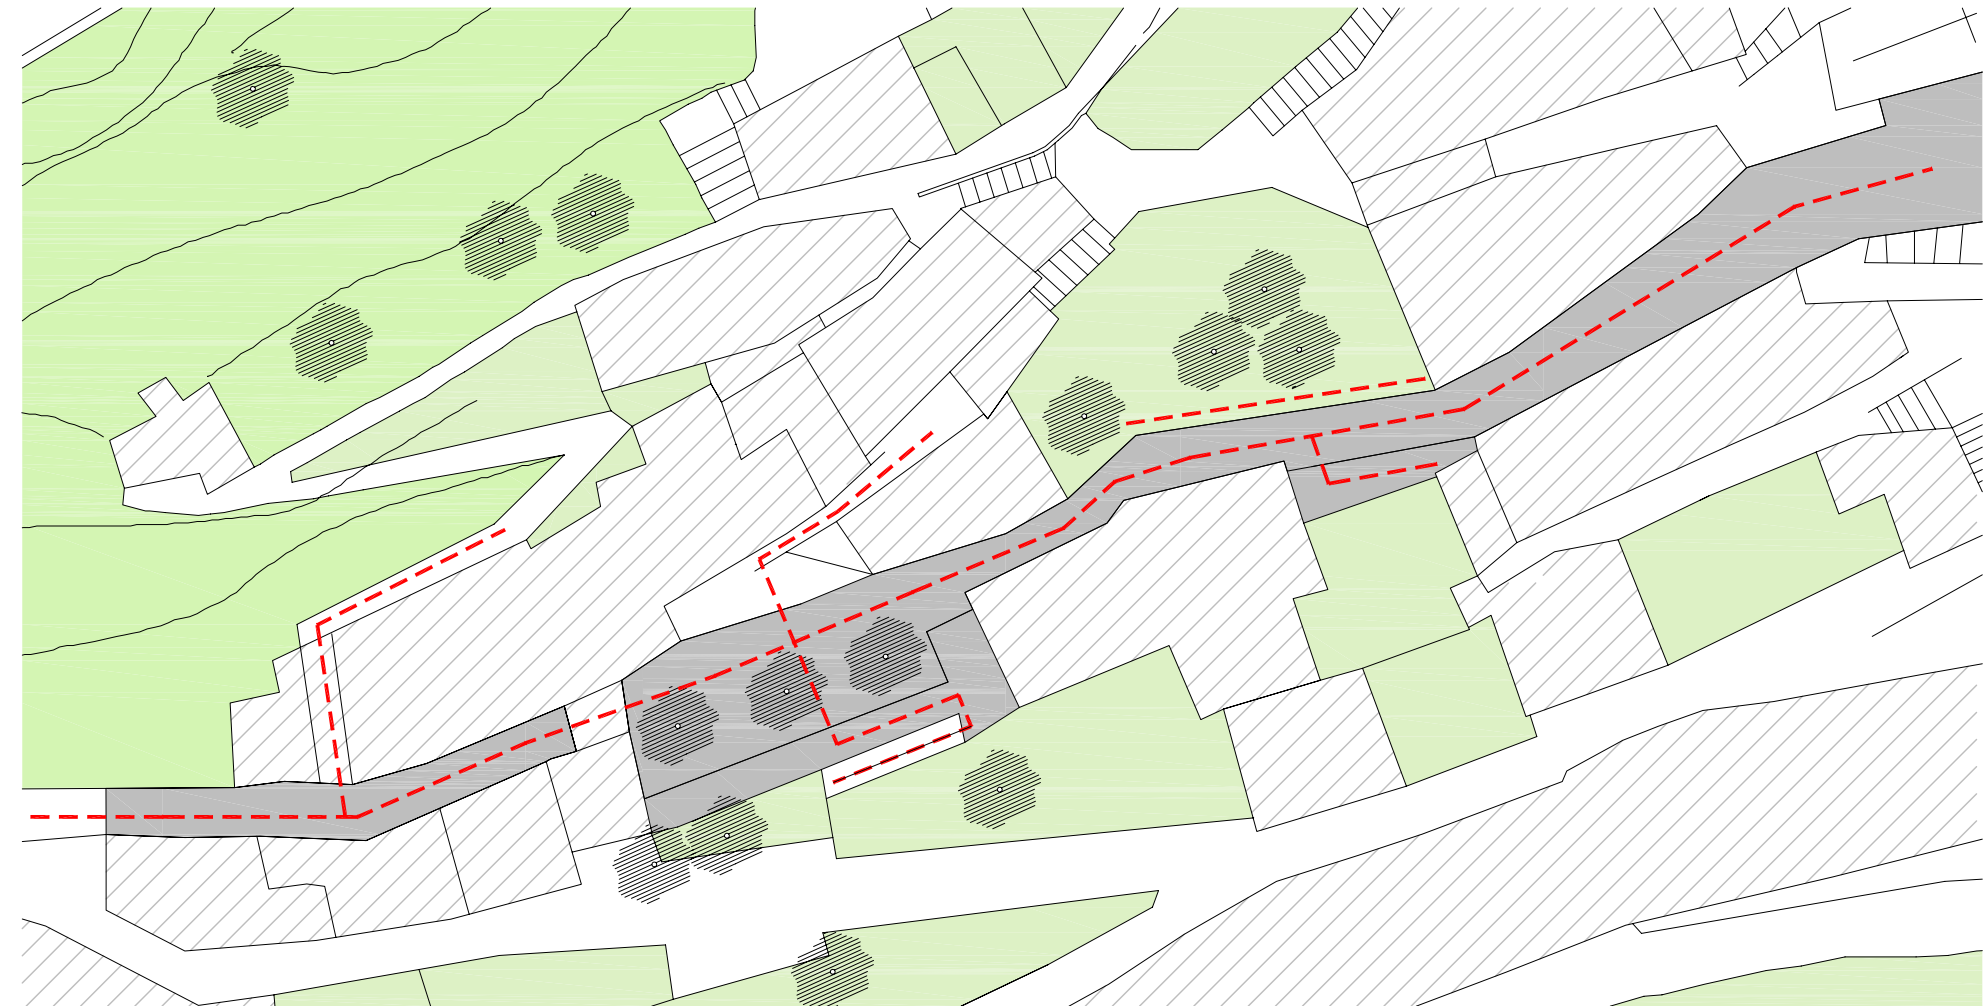


Stralcio planimetria
Spazi Verdi Scala 1:500




Sezione AA



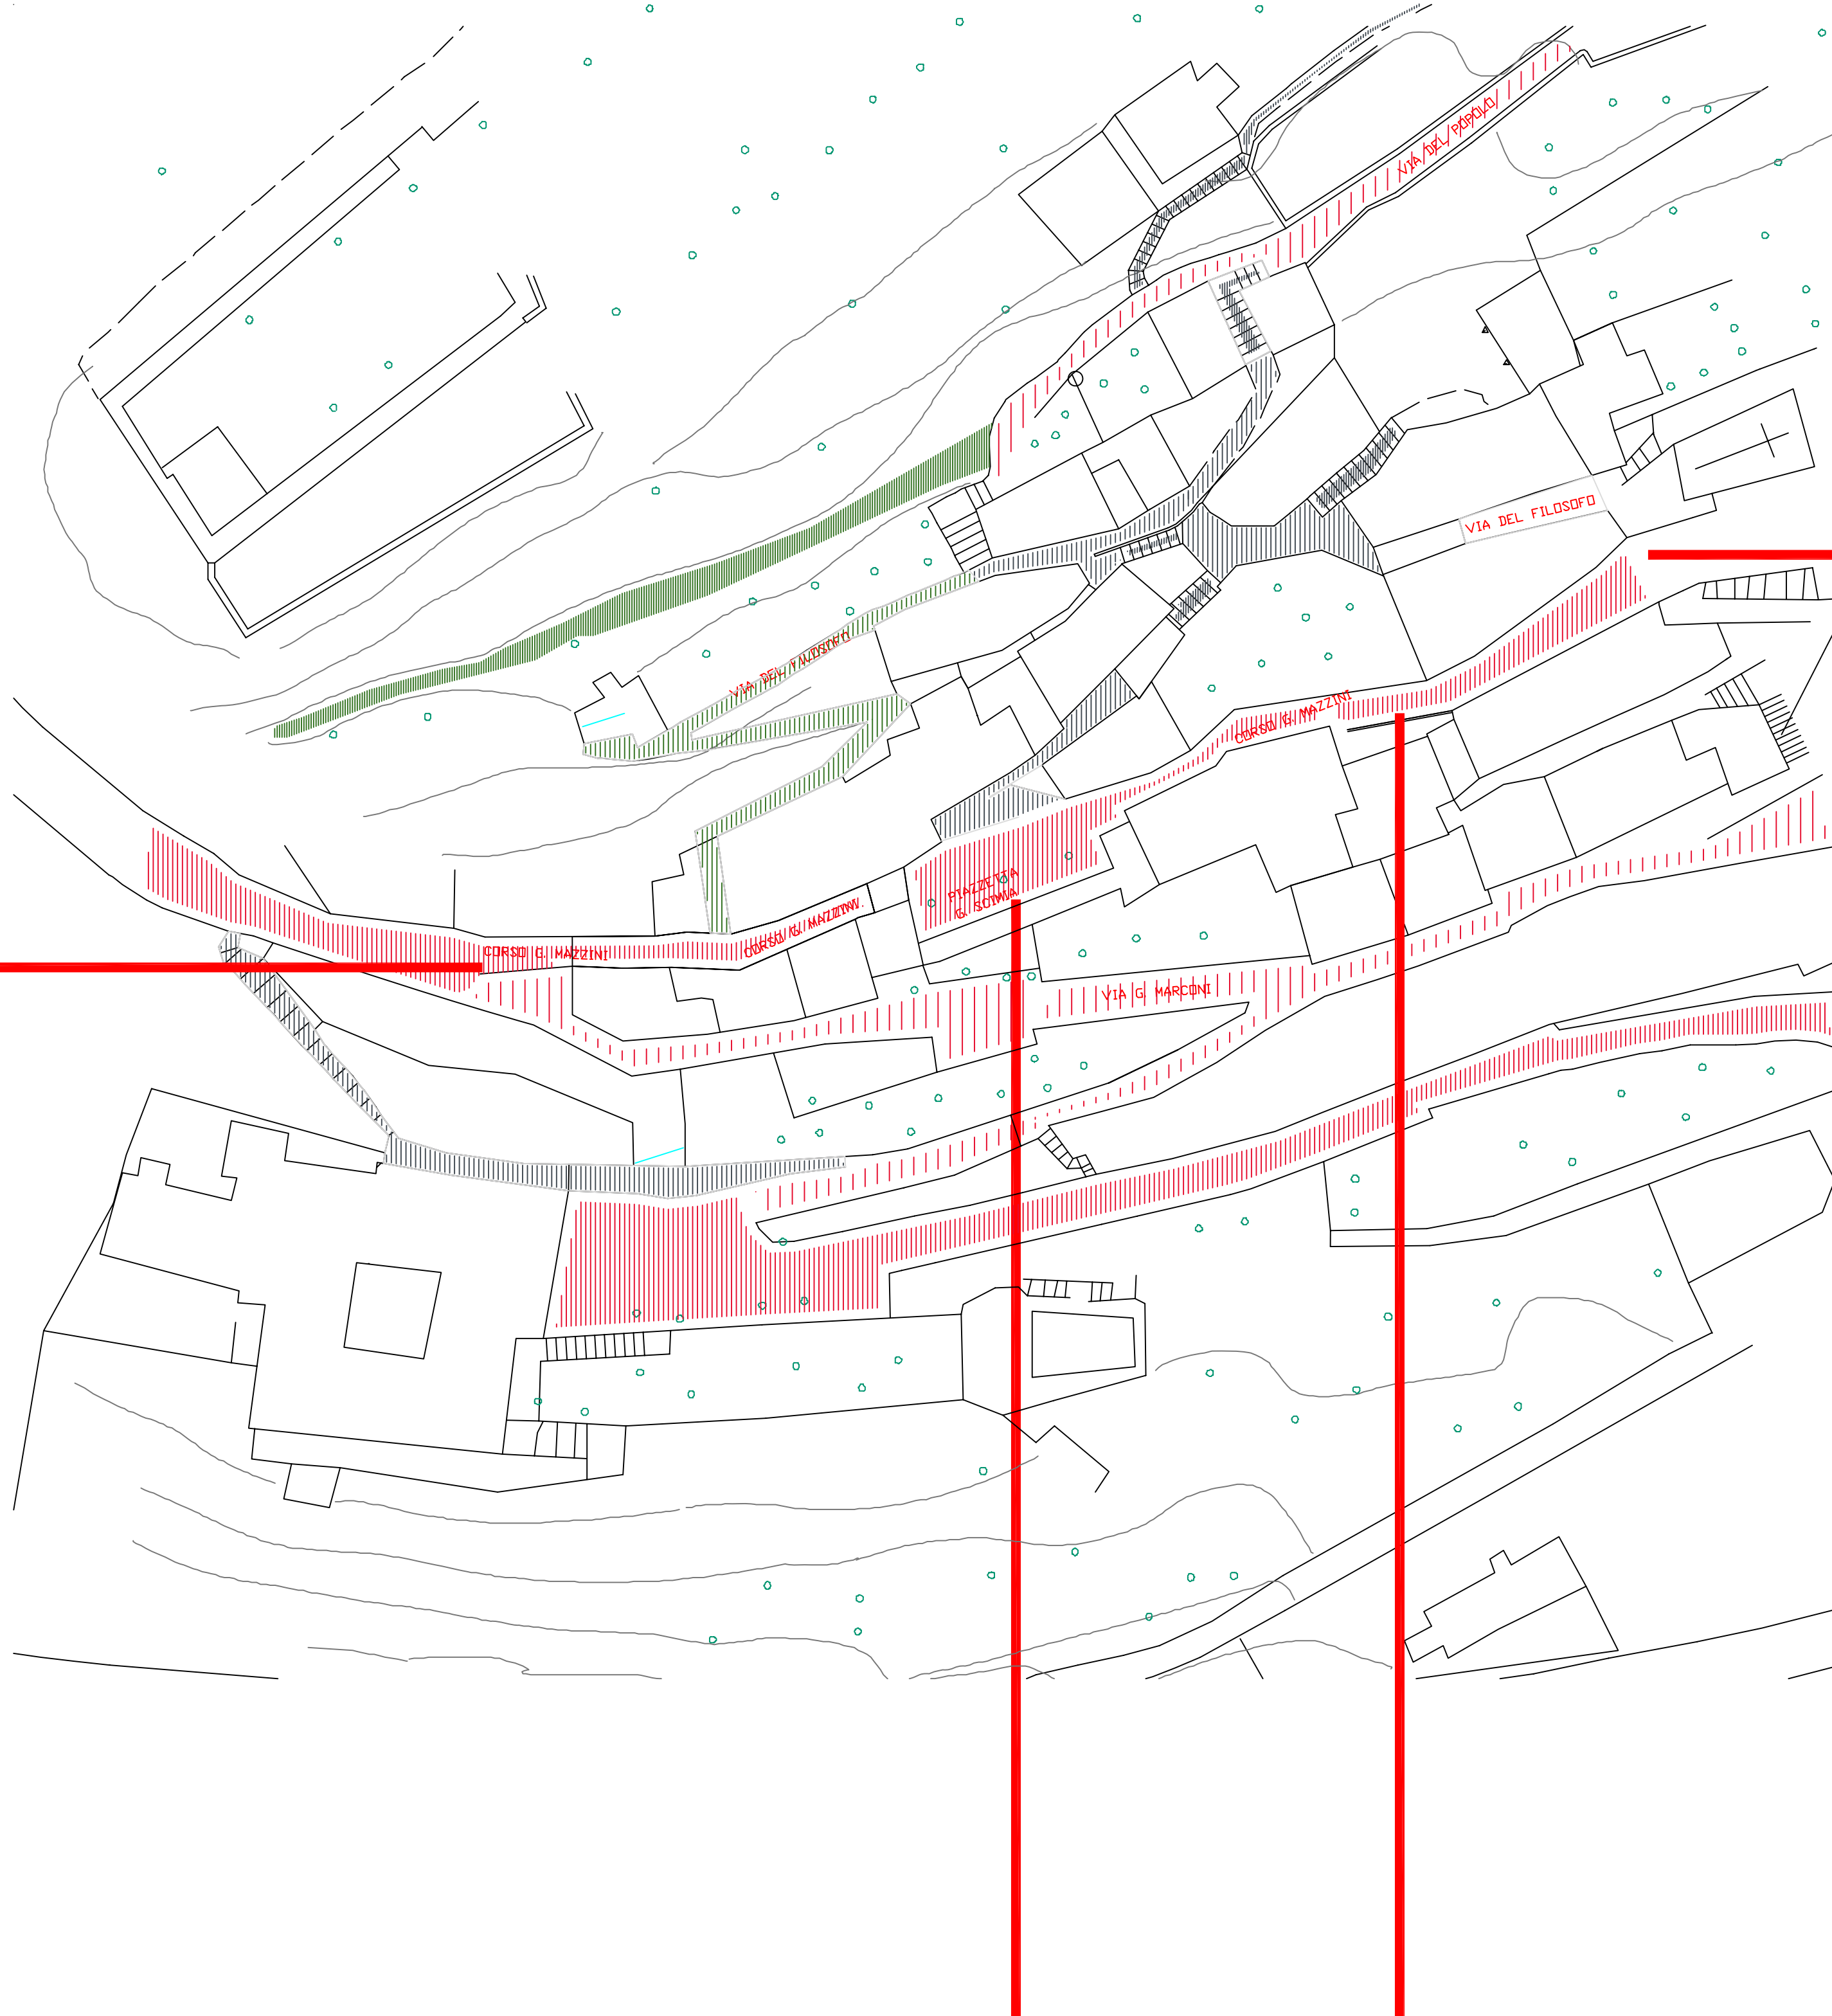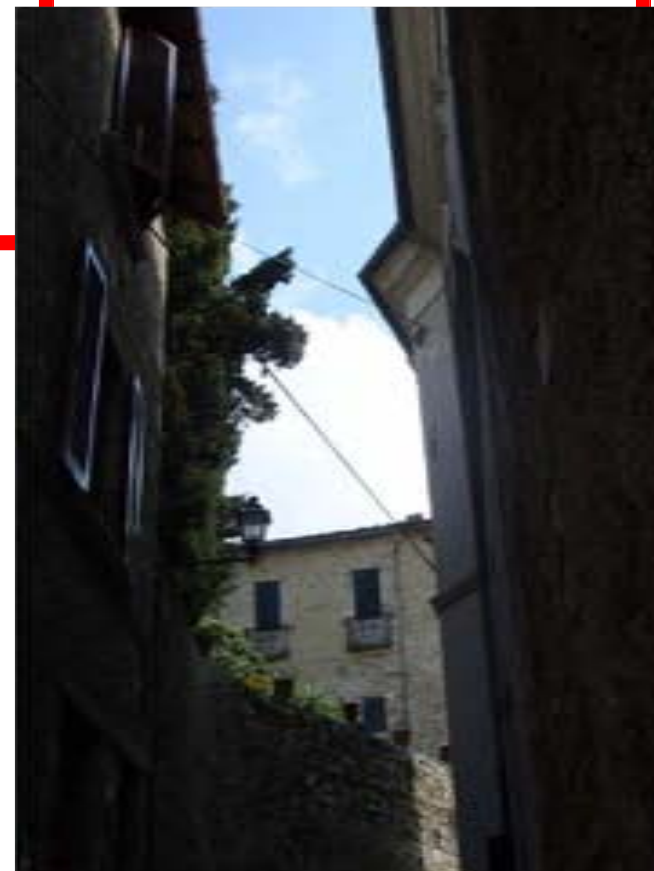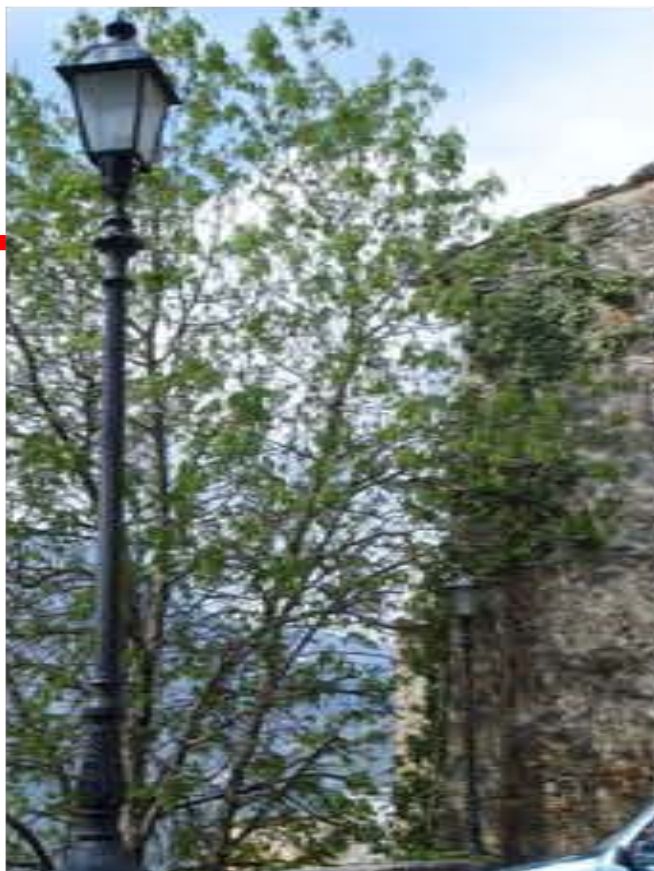

- Percorsi carrabili
- Percorsi pedonali
- Percorsi non battuti



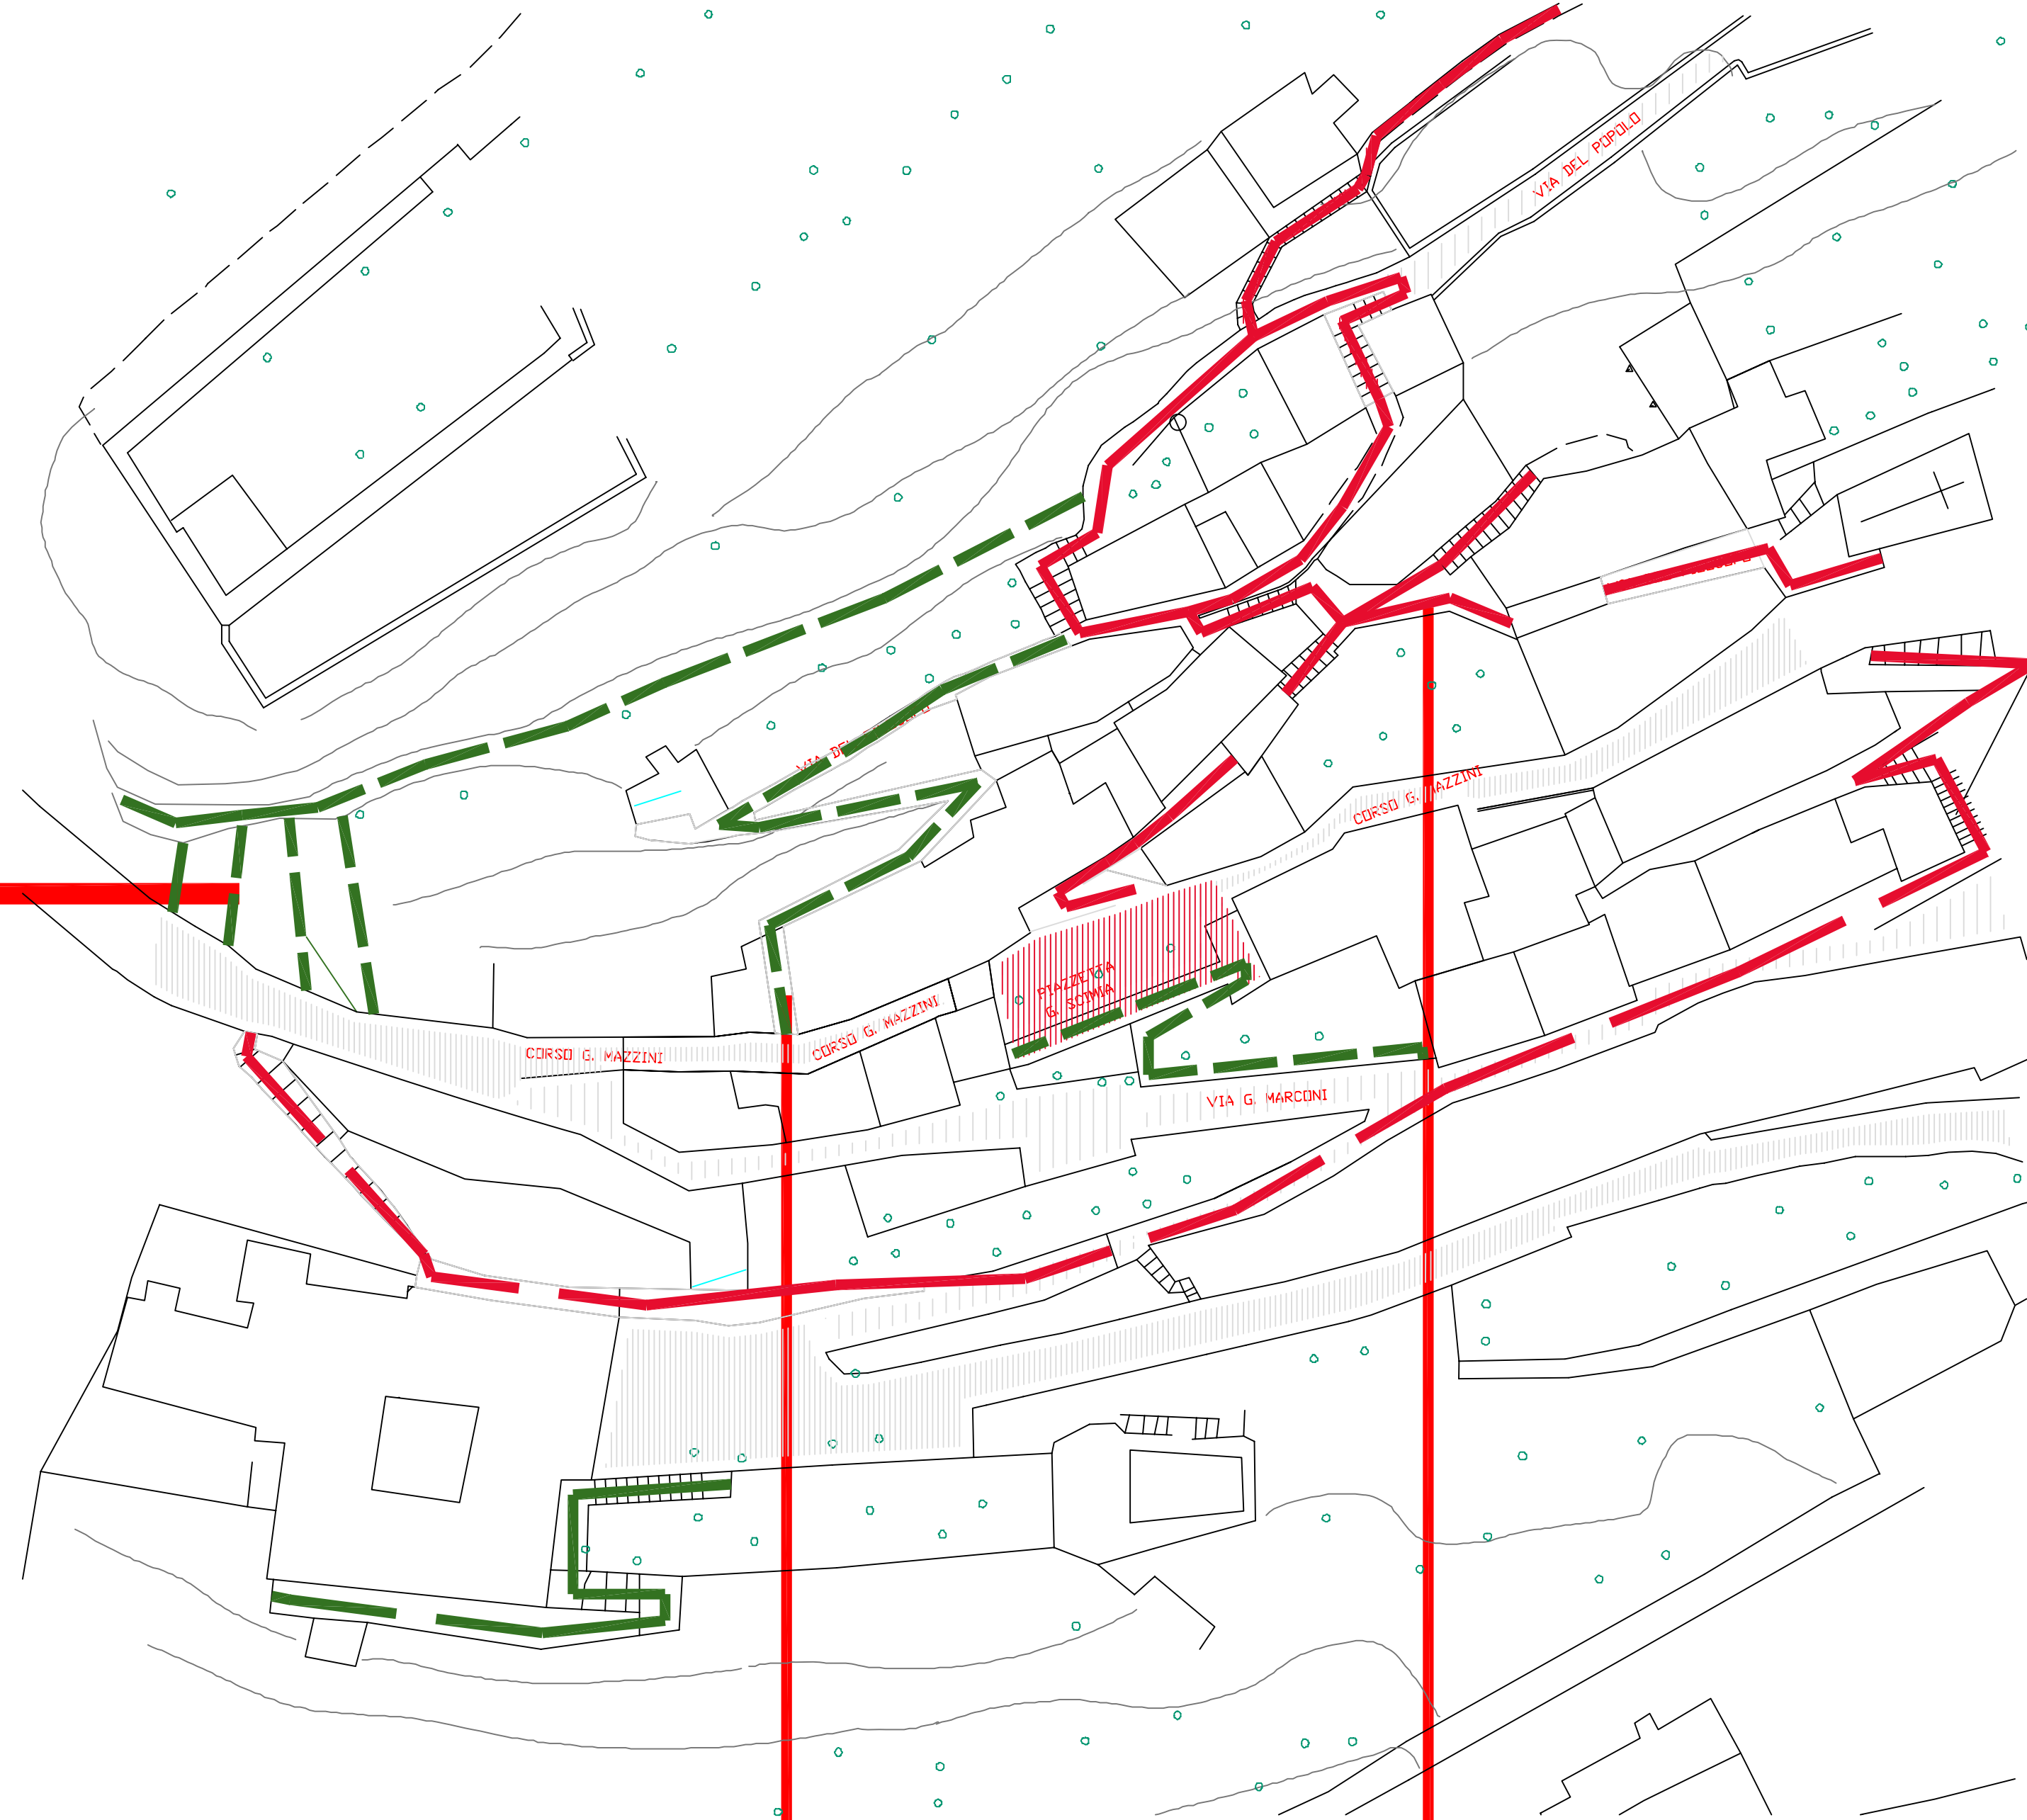

- Percorsi carrabili
- Percorsi pedonali
- Percorsi da valorizzare

