


CIVITELLA DEL TRONTO
cittadella del consumo critico


Rilievo zona 9_10

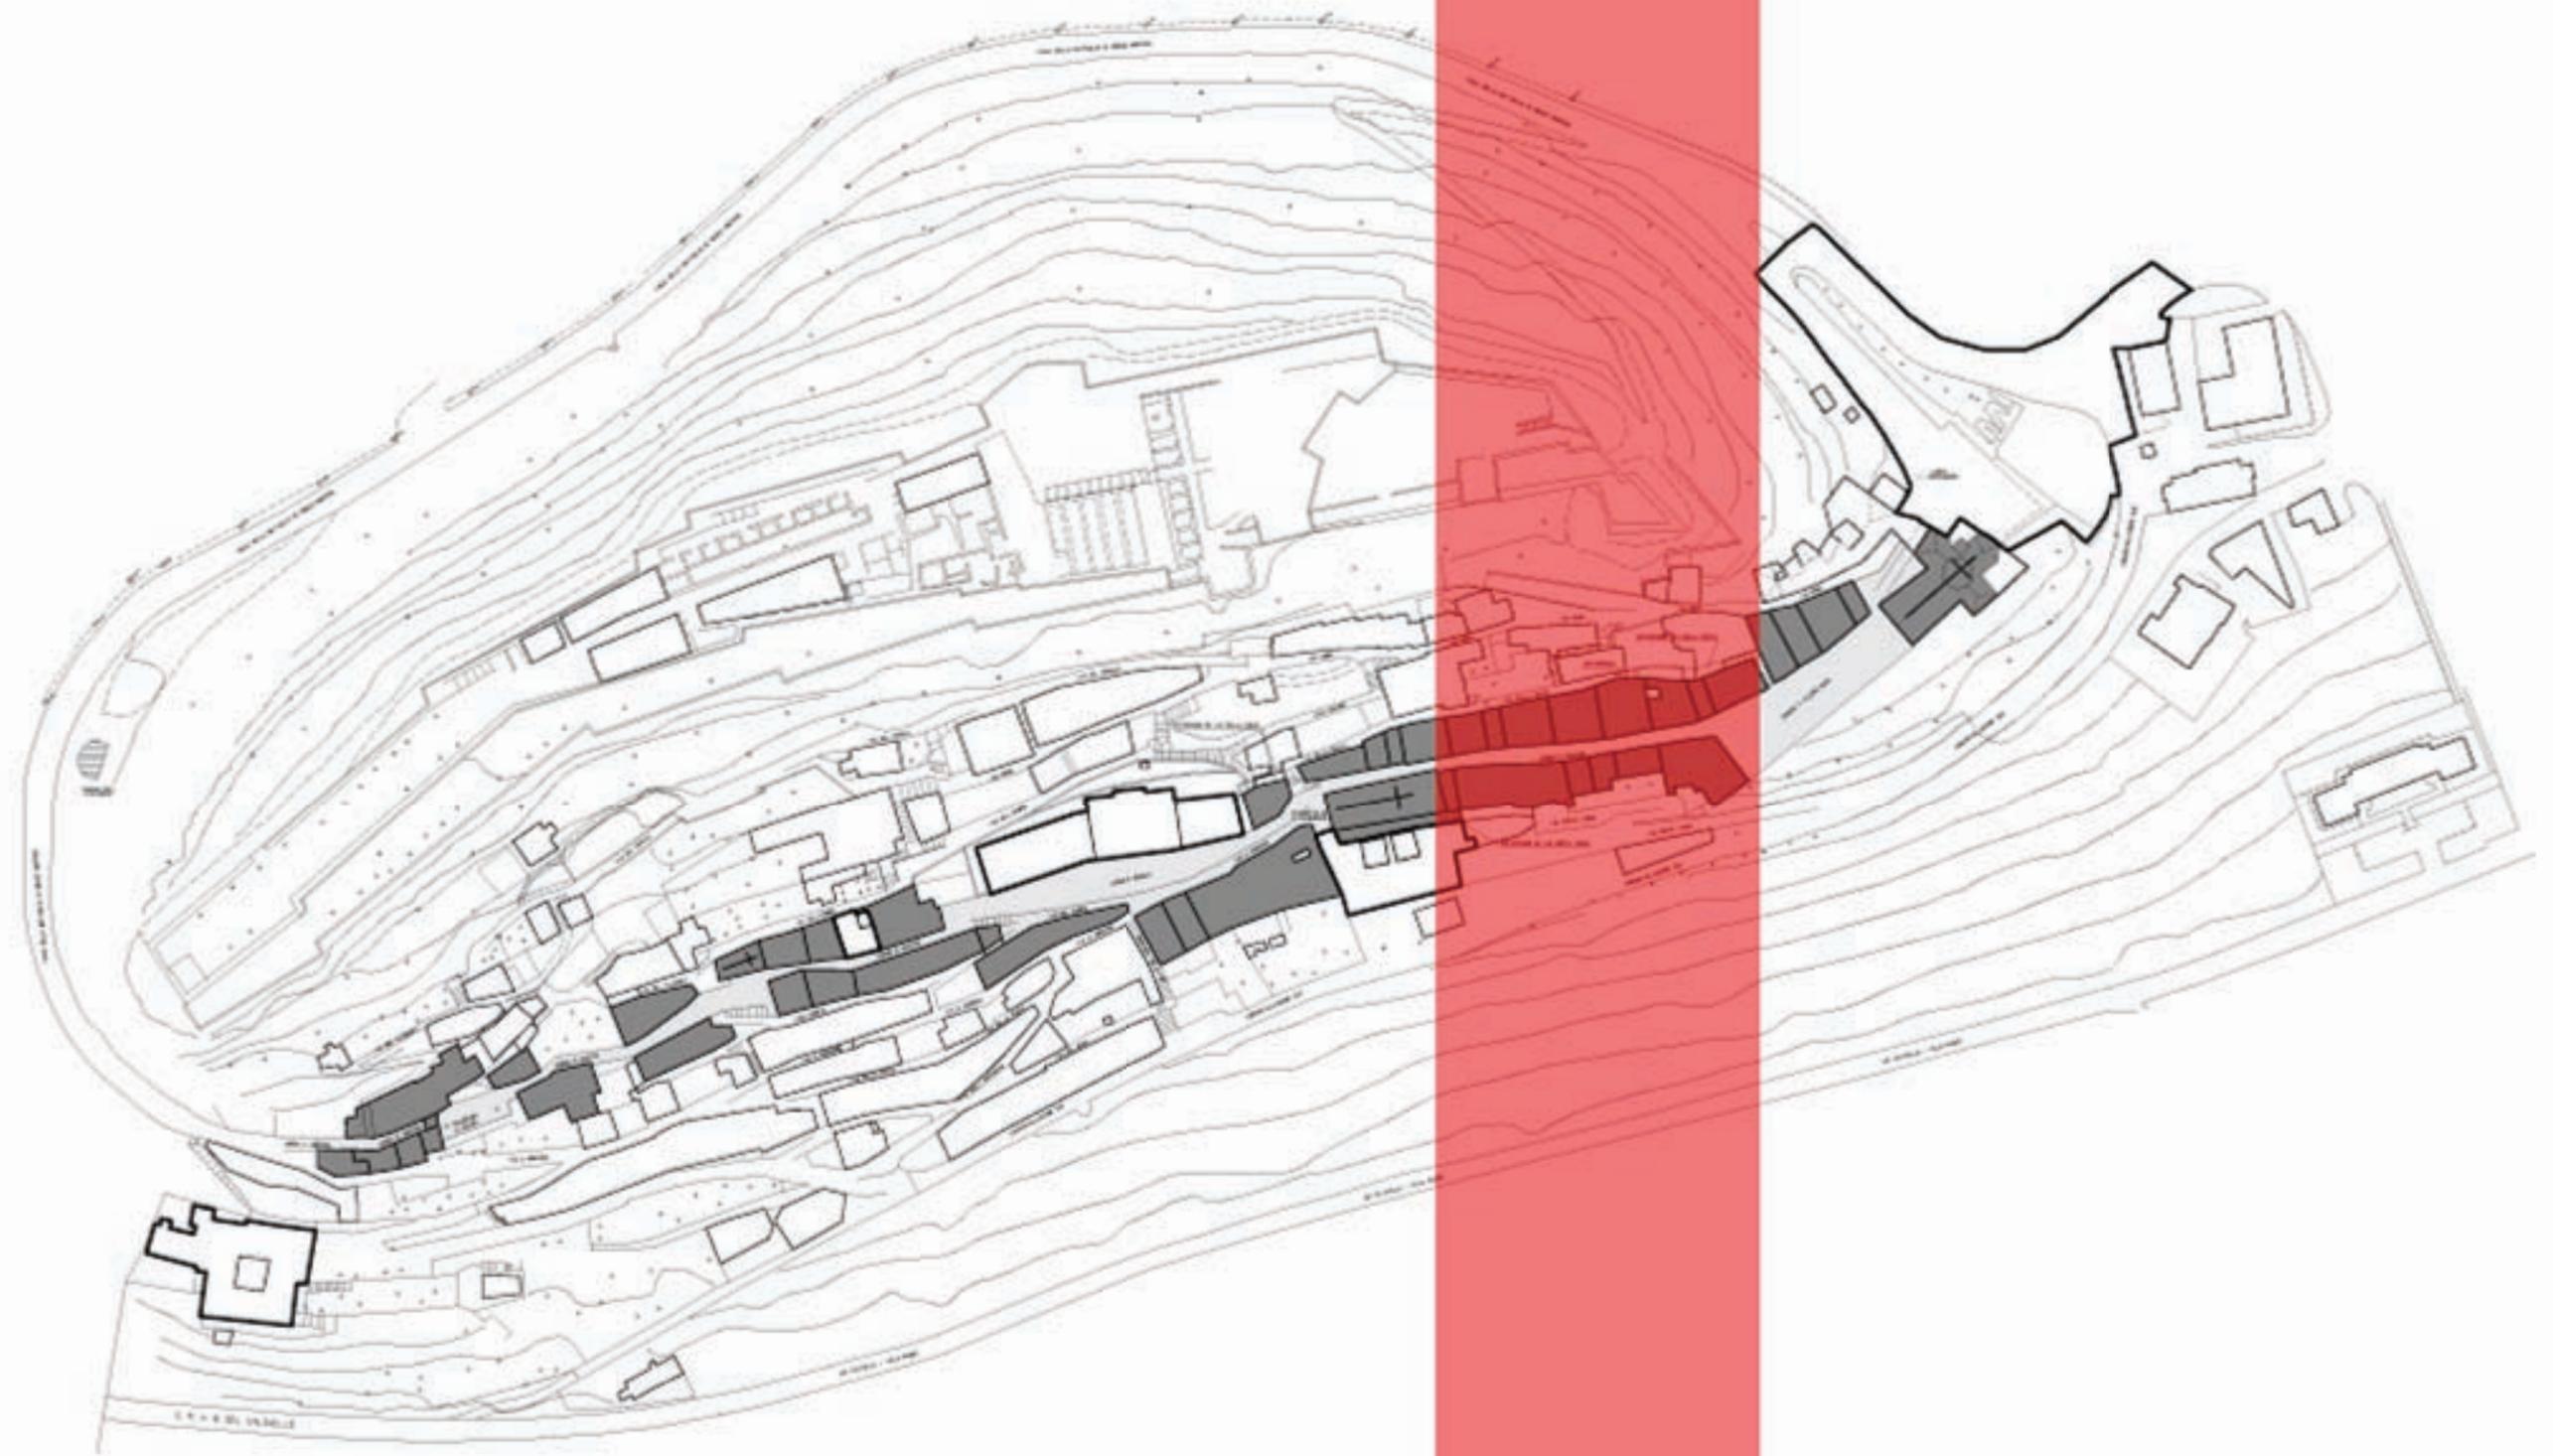





scala 1:200

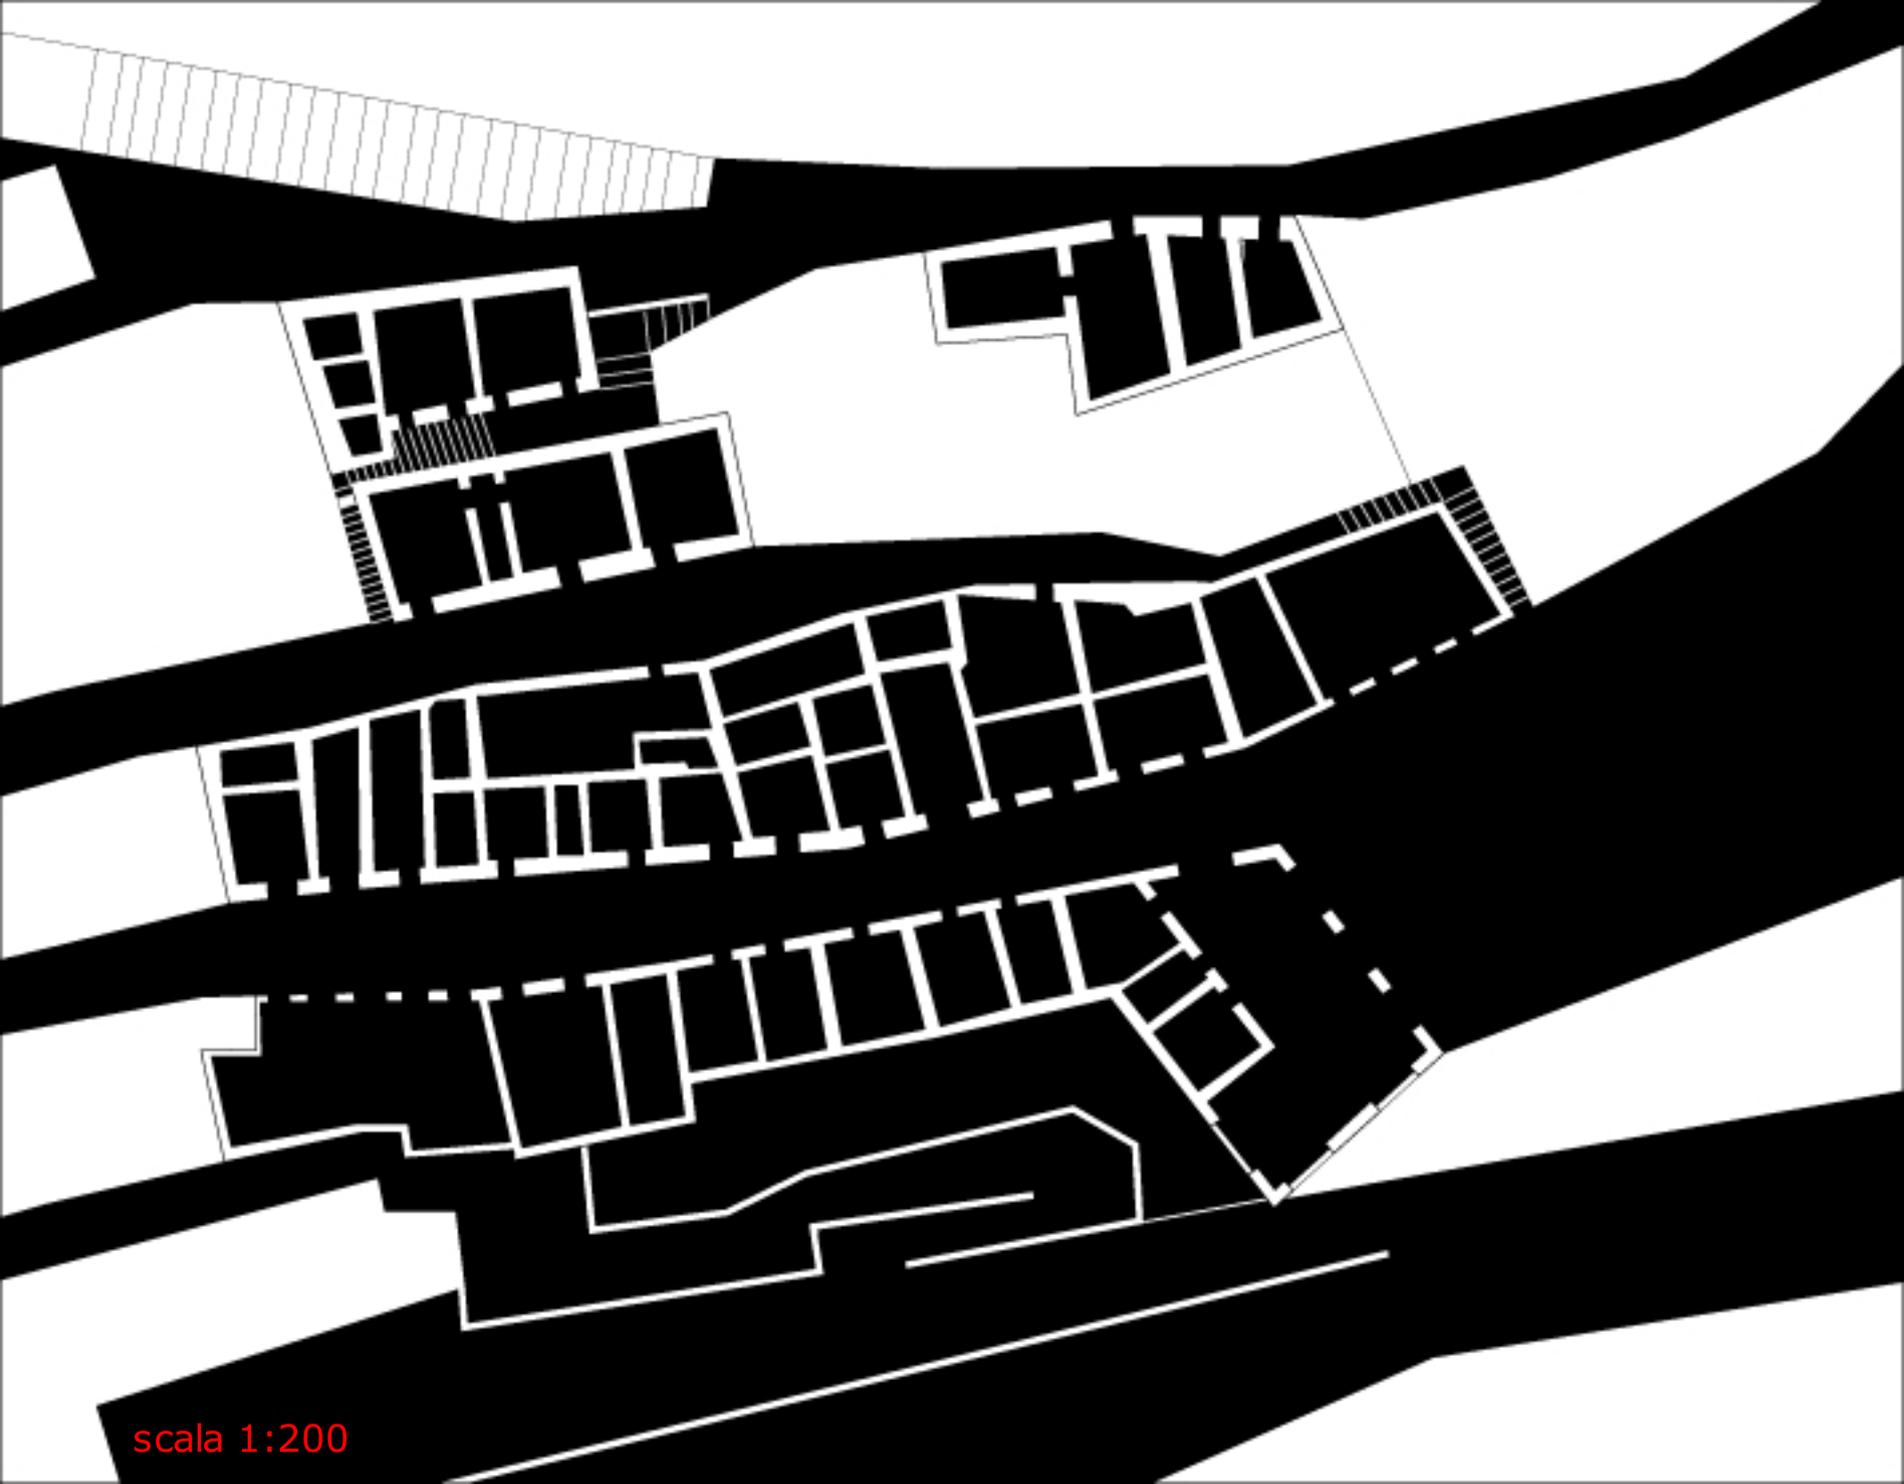

scala 1:200




prospetto lato sinistro via mazzini





prospetto lato destro via mazzini



sezione A-A

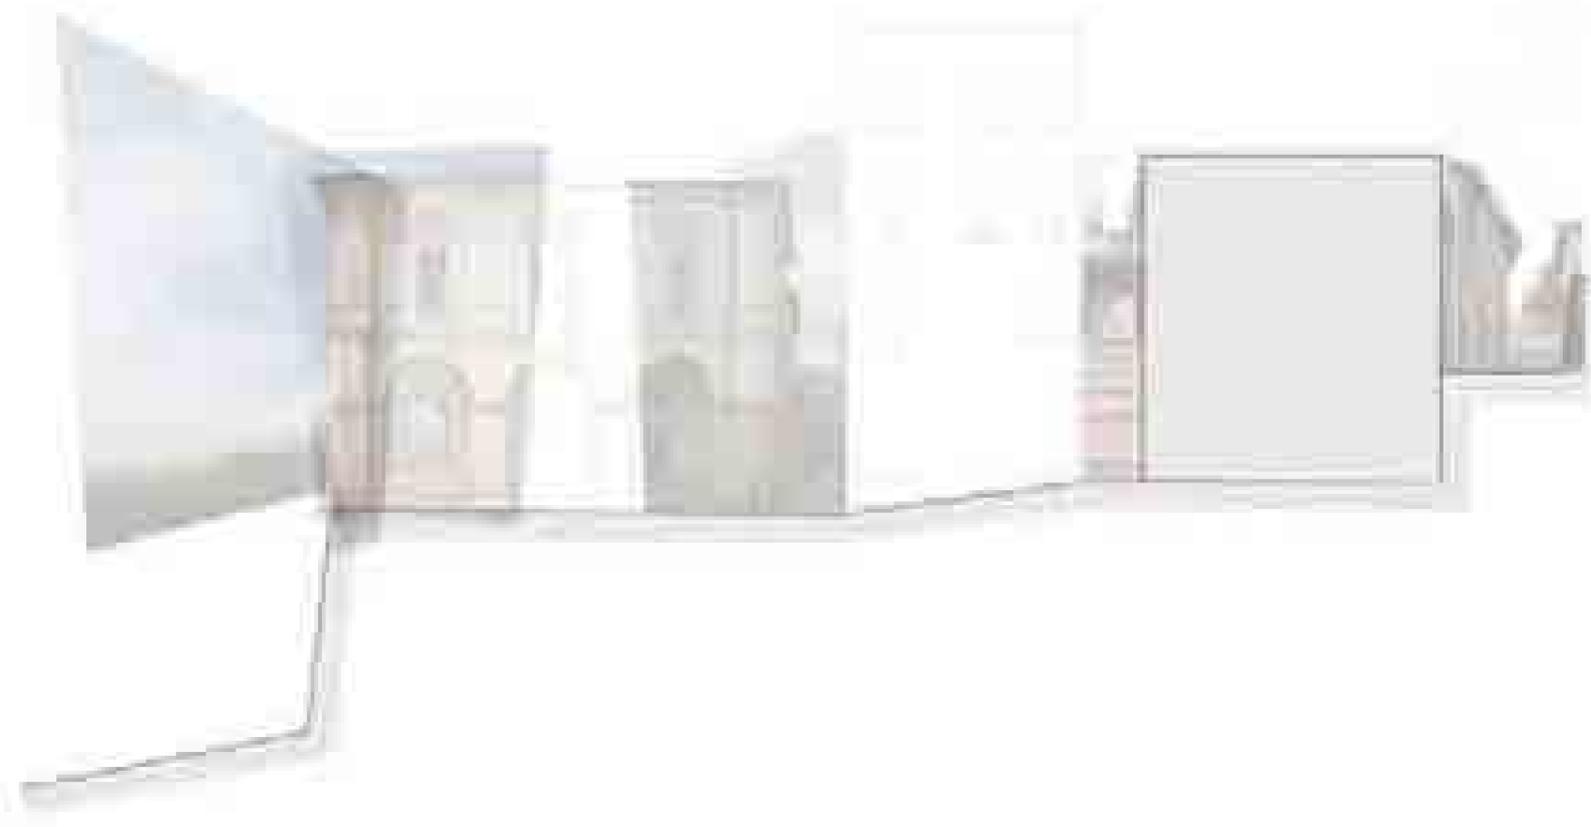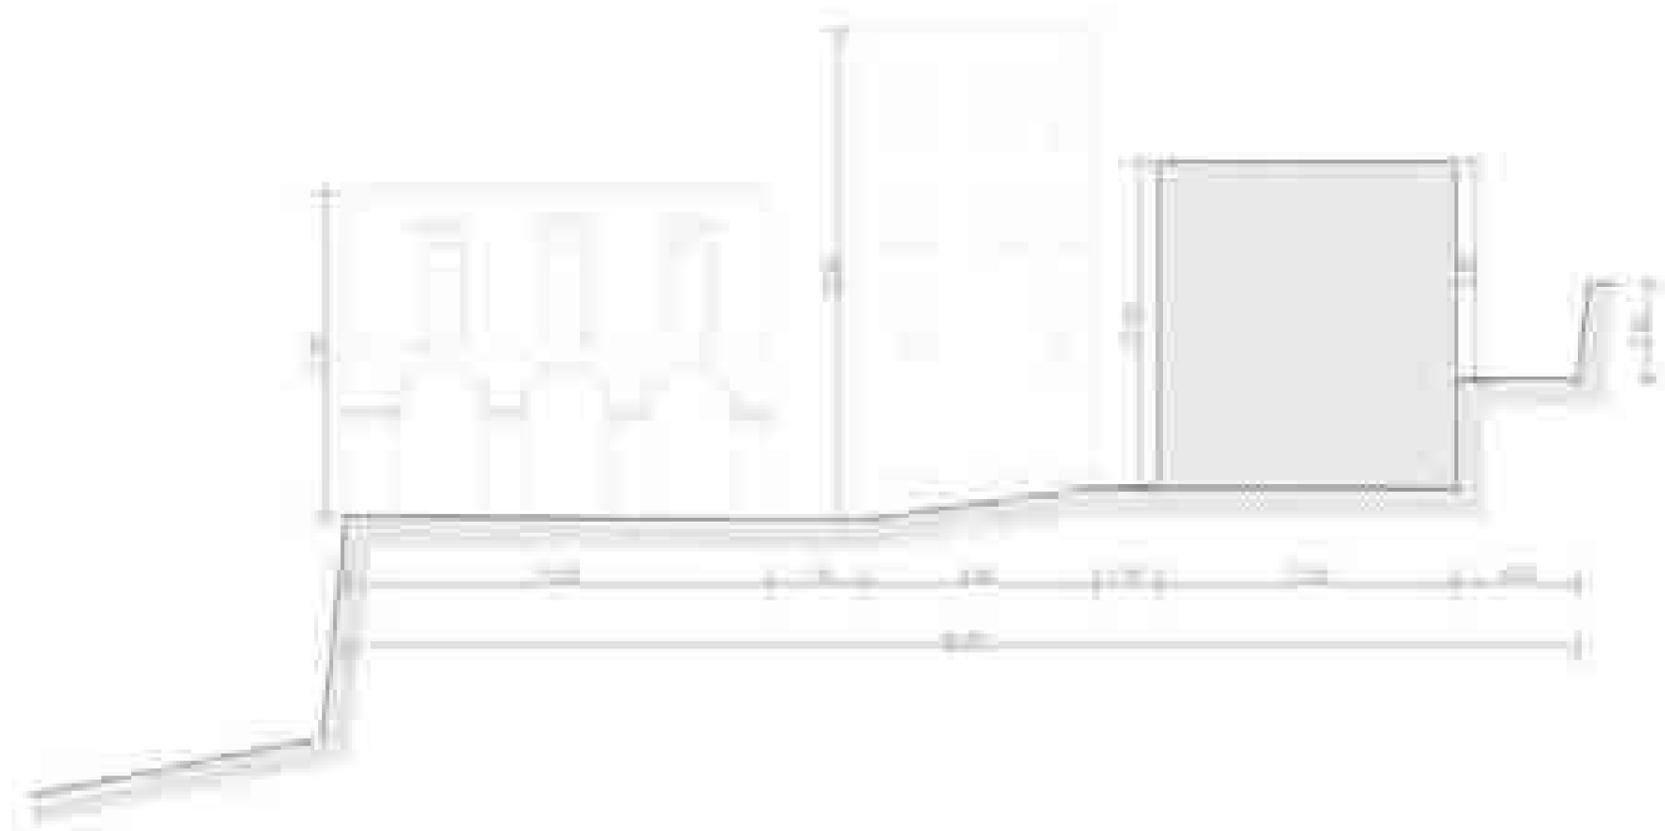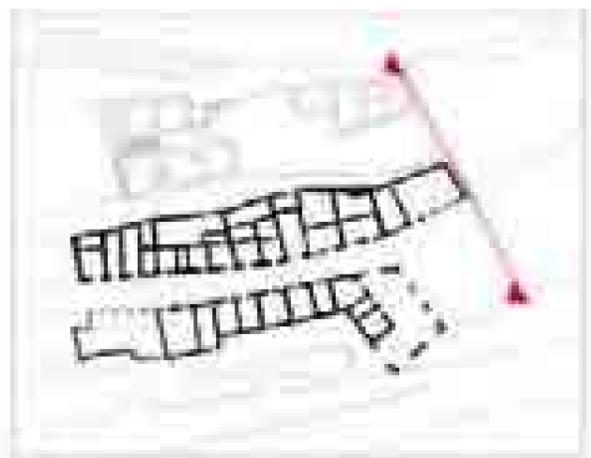

sezione B-B

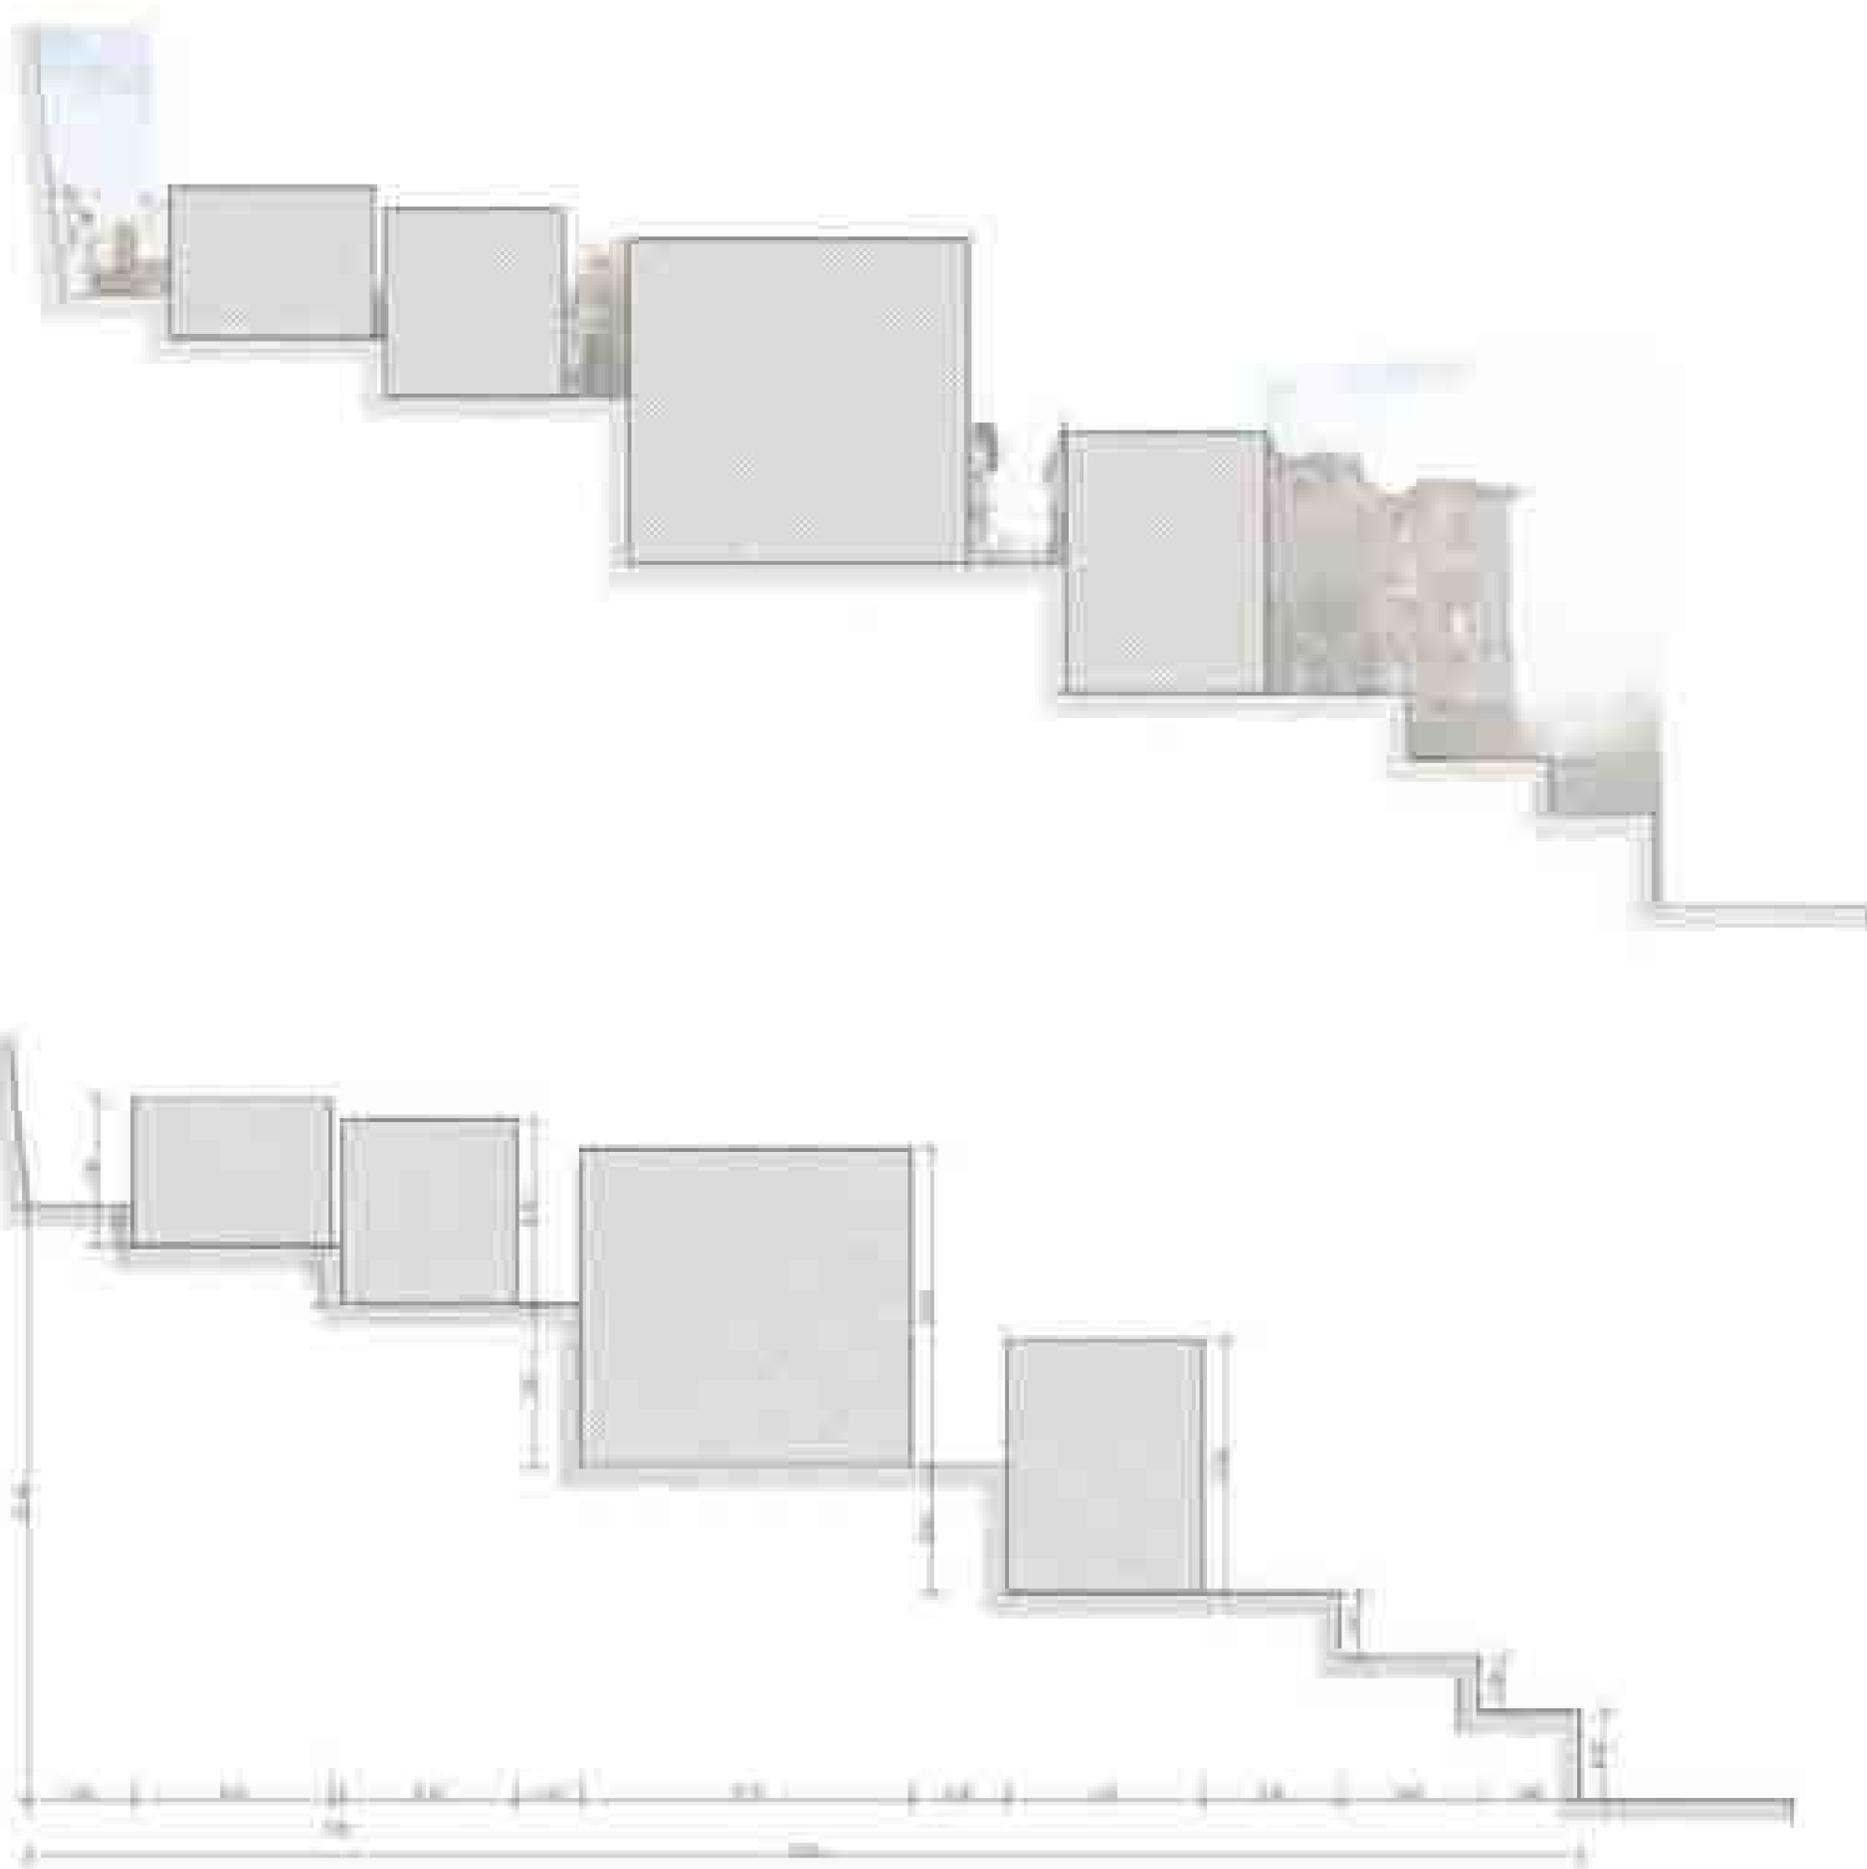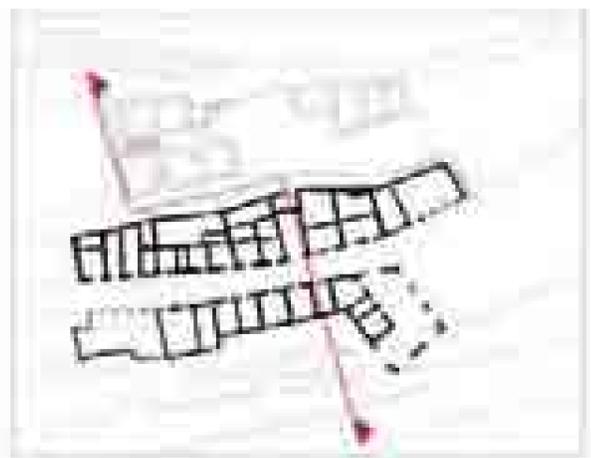





enoteca

chiostro


portico

Portico

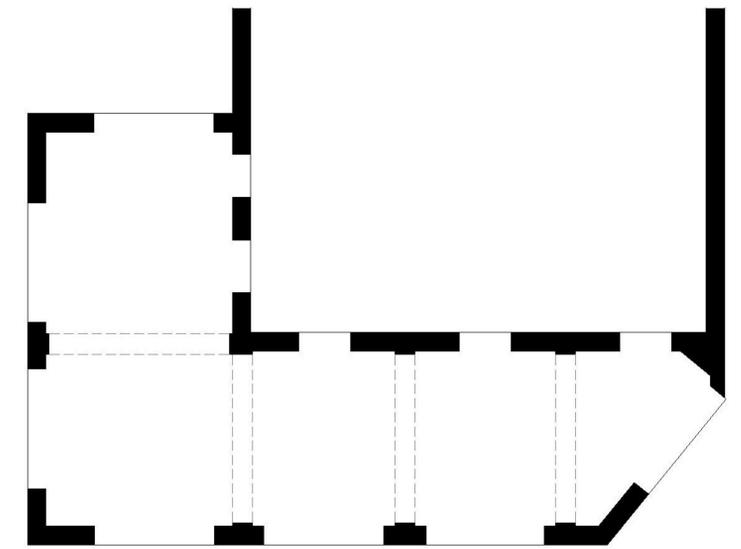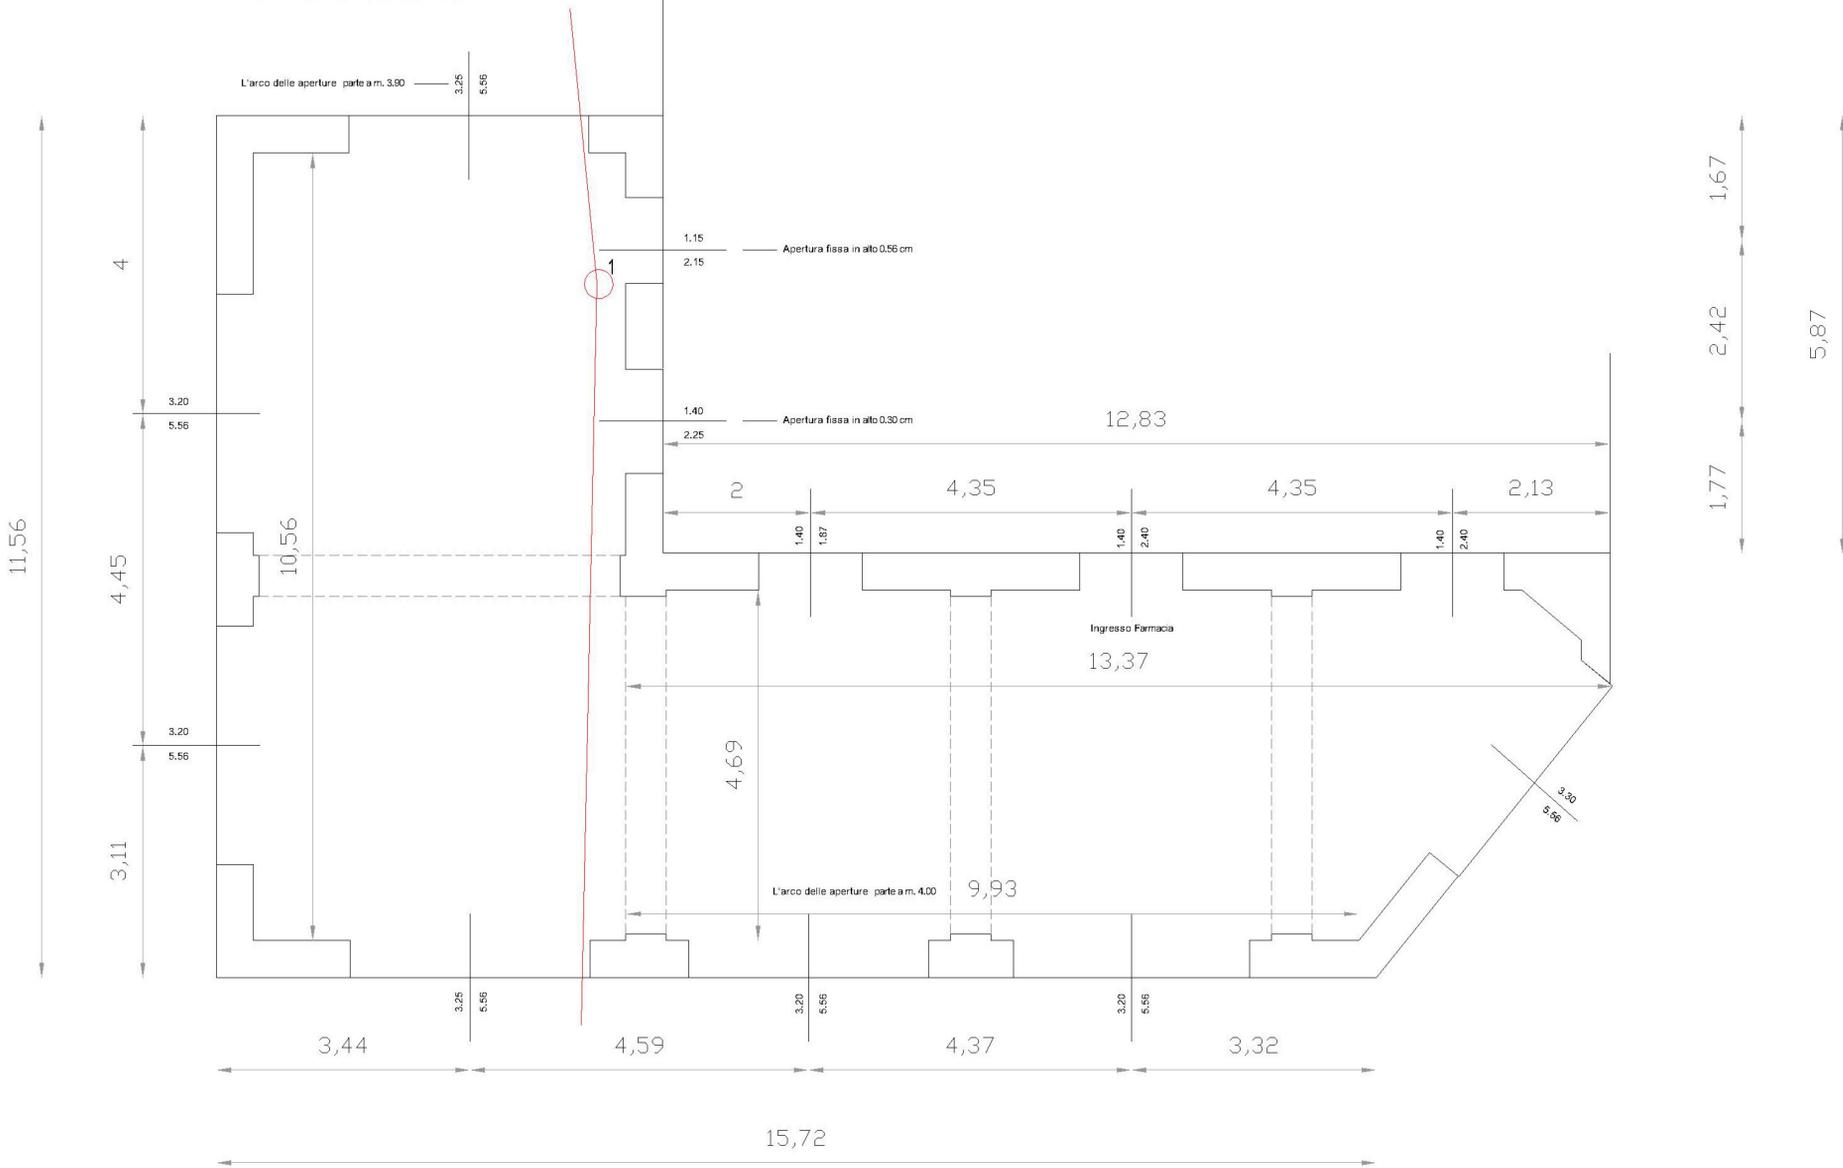


Pianta Portico

Pianta Portico
Scala 1:100

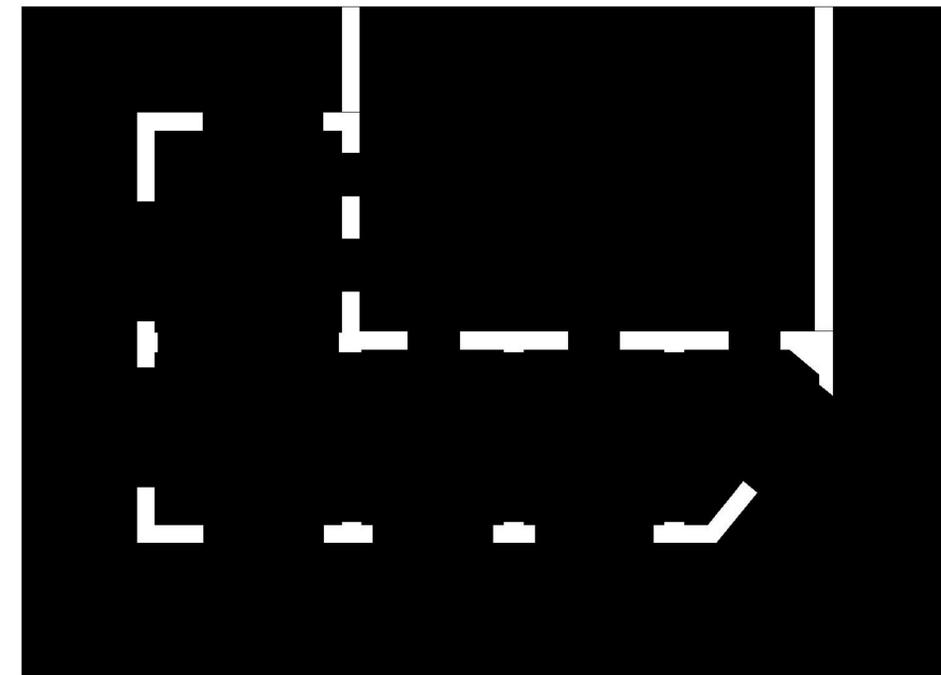


Pianta Portico
Scala 1:200

Enoteca

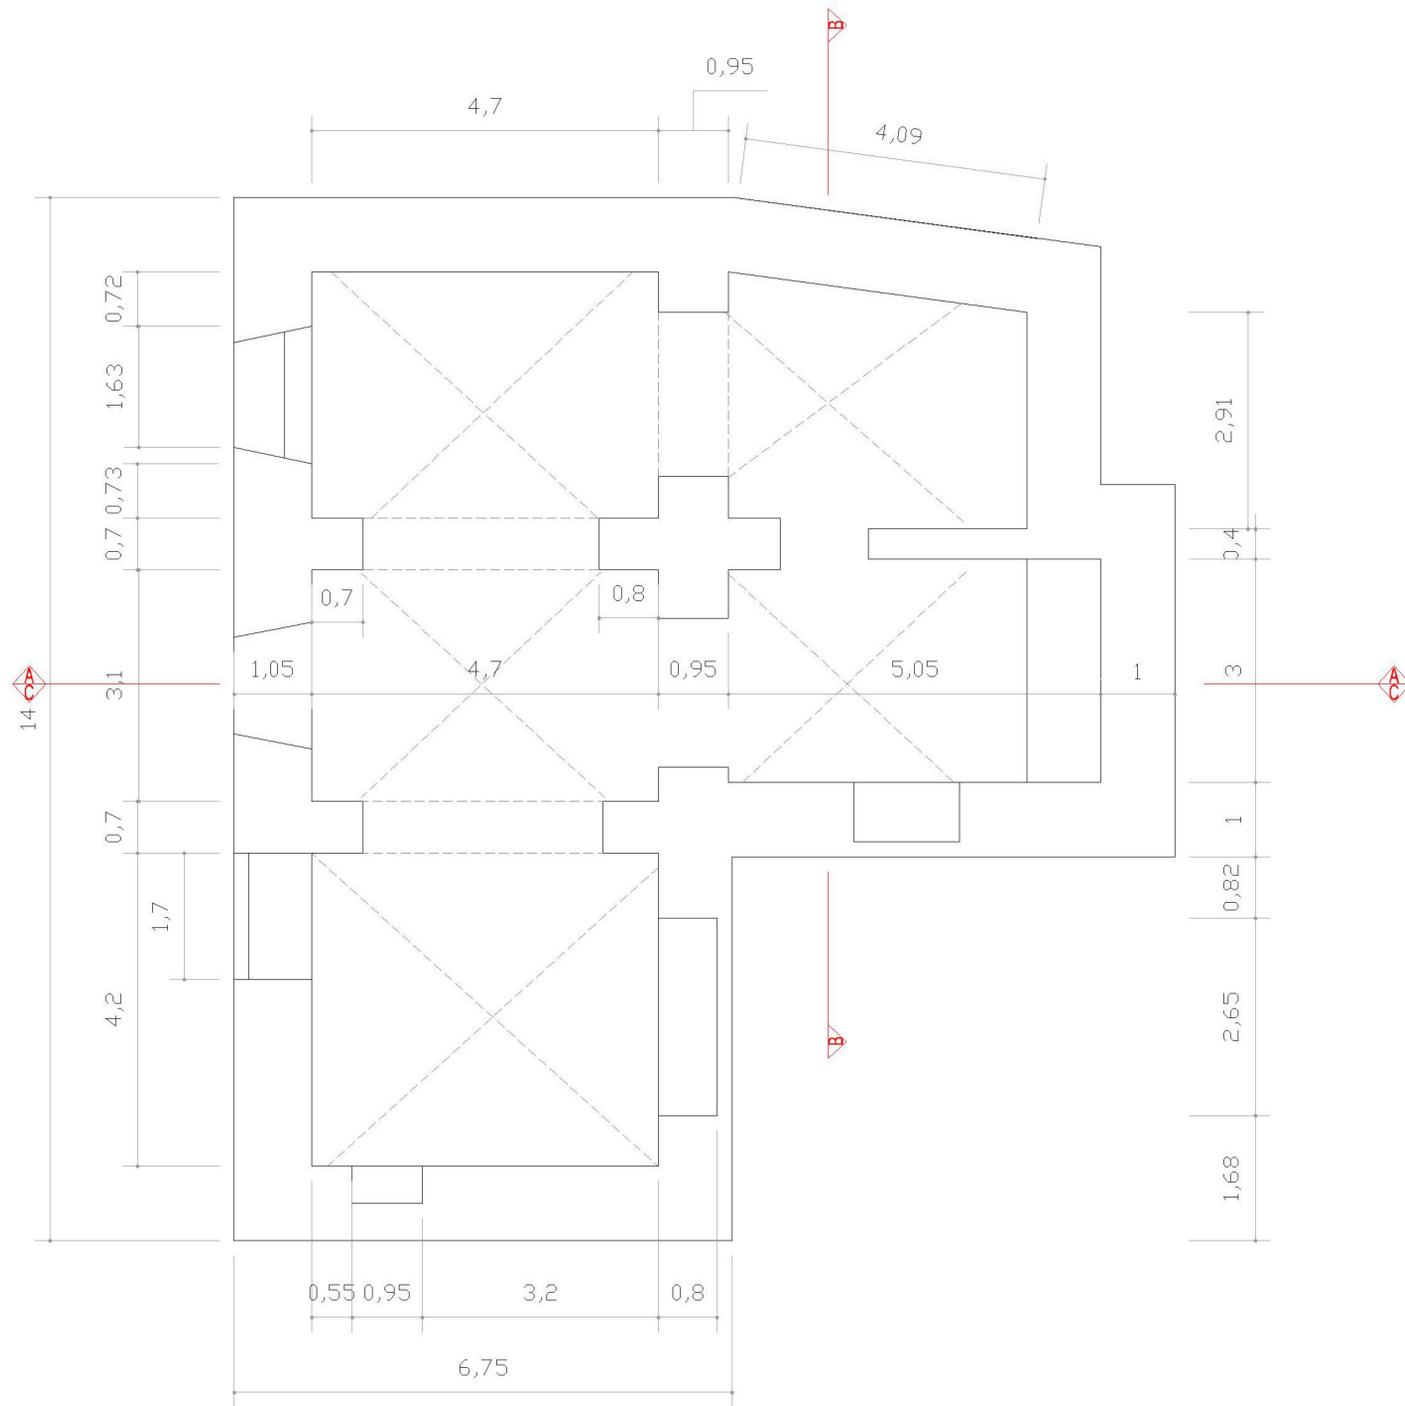

Pianta Enoteca
Scala 1:100


Via Mazzini

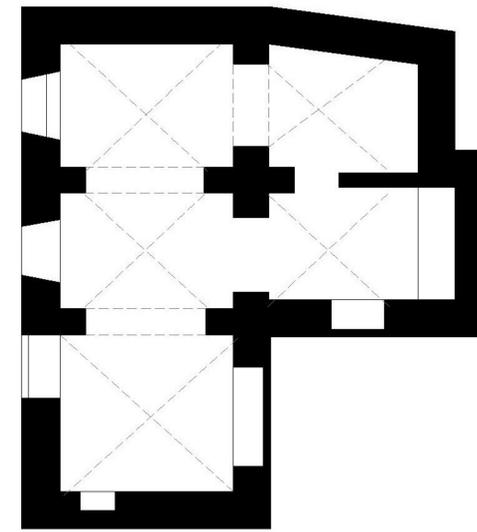


Pianta Enoteca
Scala 1:200




Pianta Enoteca
Scala 1:200

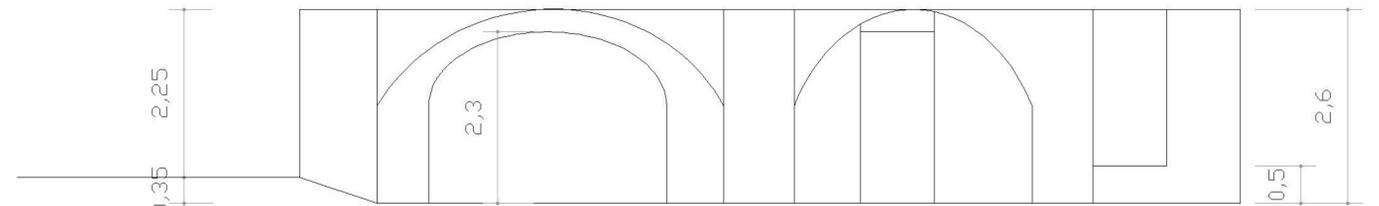


Sezione AA
Scala 1:100

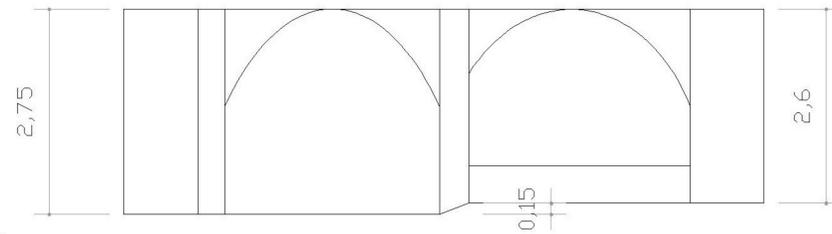

Sezione BB
Scala 1:100

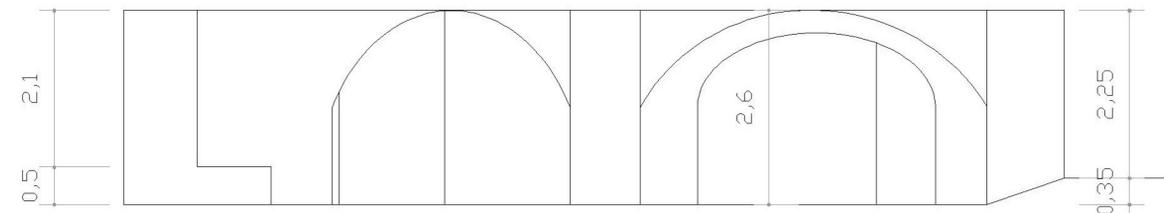

Sezione CC
Scala 1:100

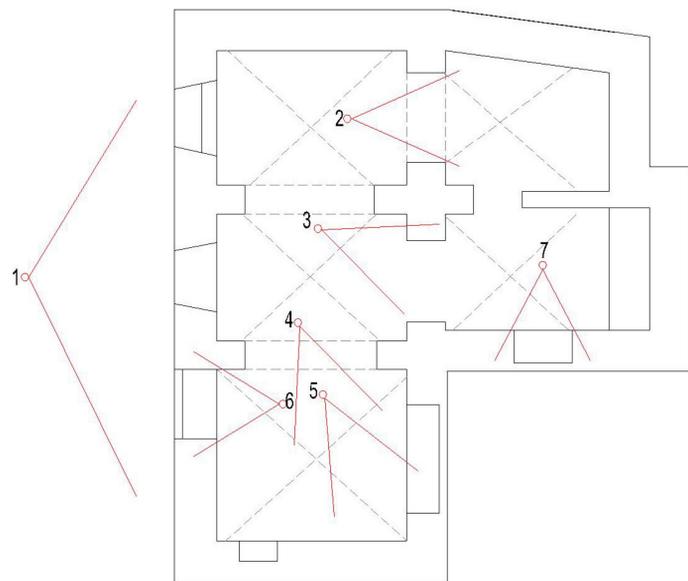

Imagine 2



Imagine 3



Imagine 4



Imagine 1



Imagine 5




Imagine 6



Imagine 7


Texture:

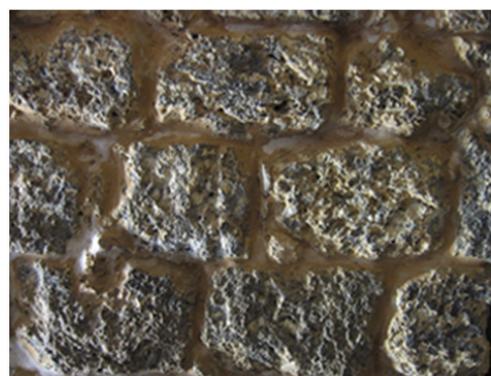




Parete





Parete

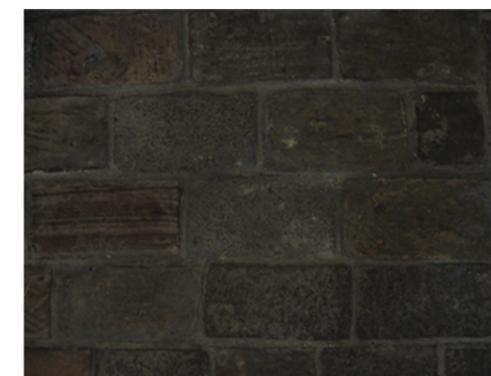

Pavimento

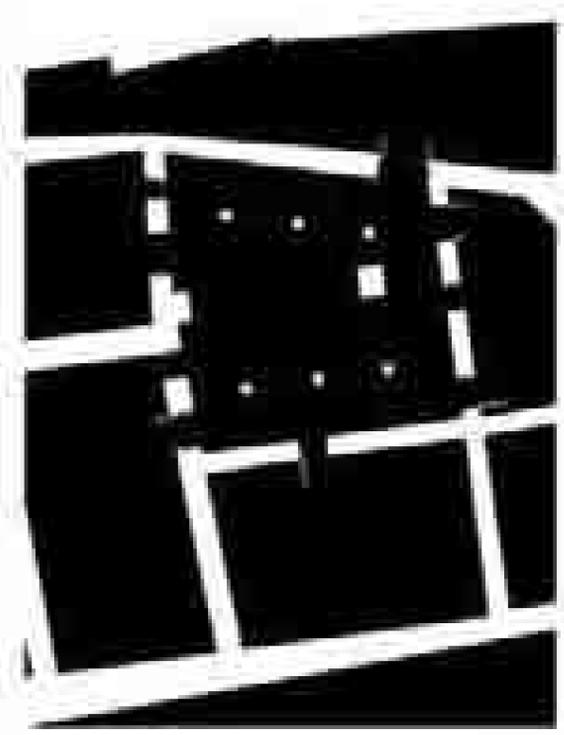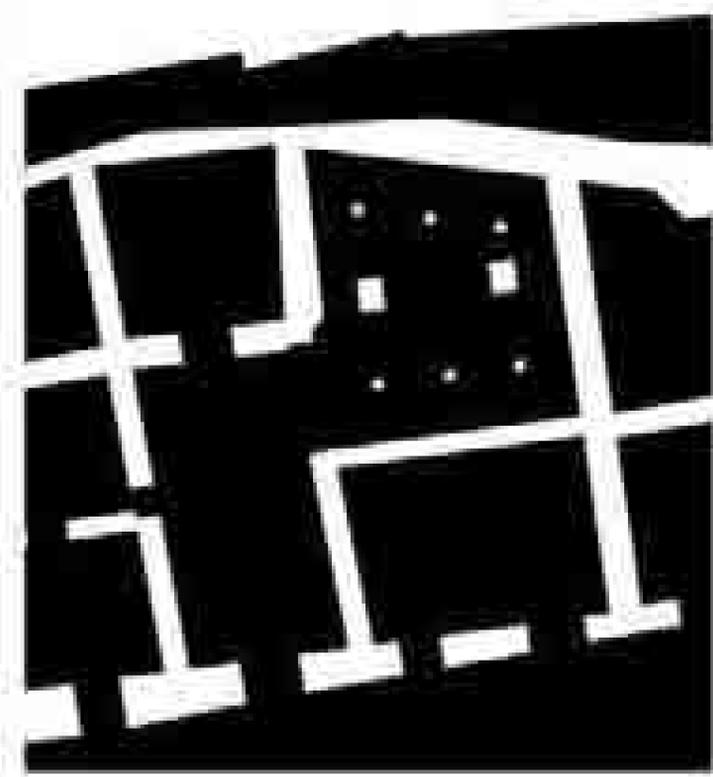
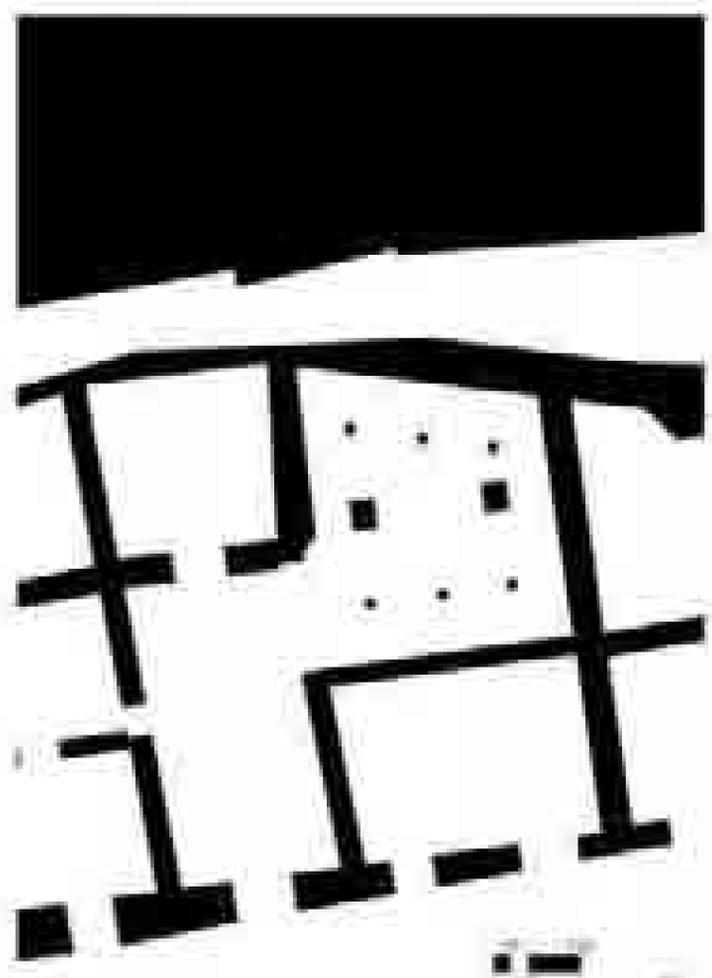


chostro

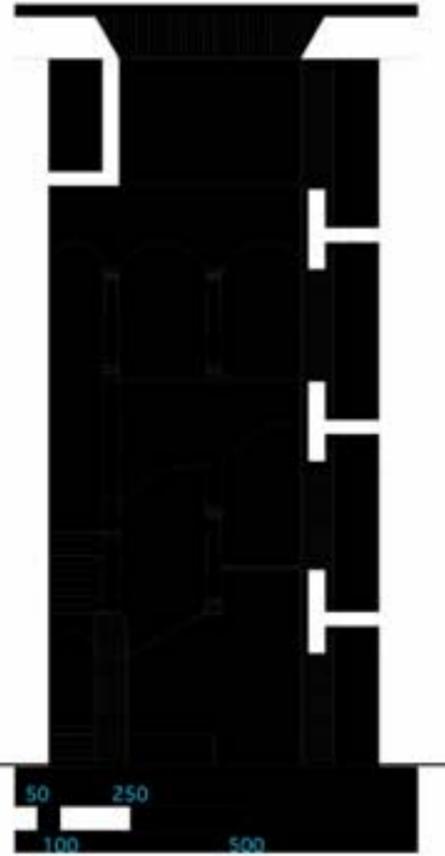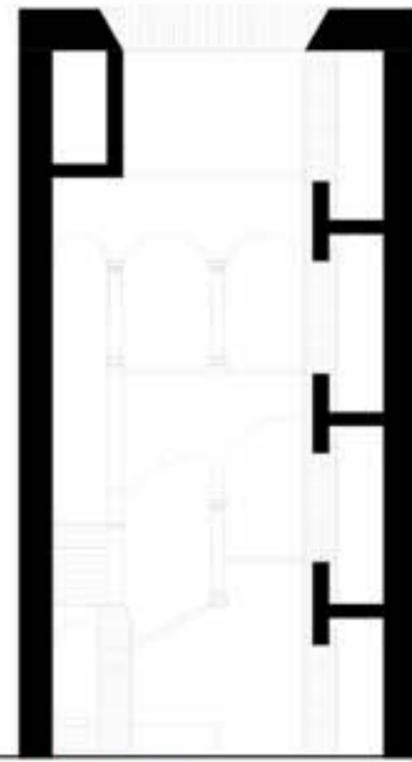

50 250
100 500

50 250
100 500

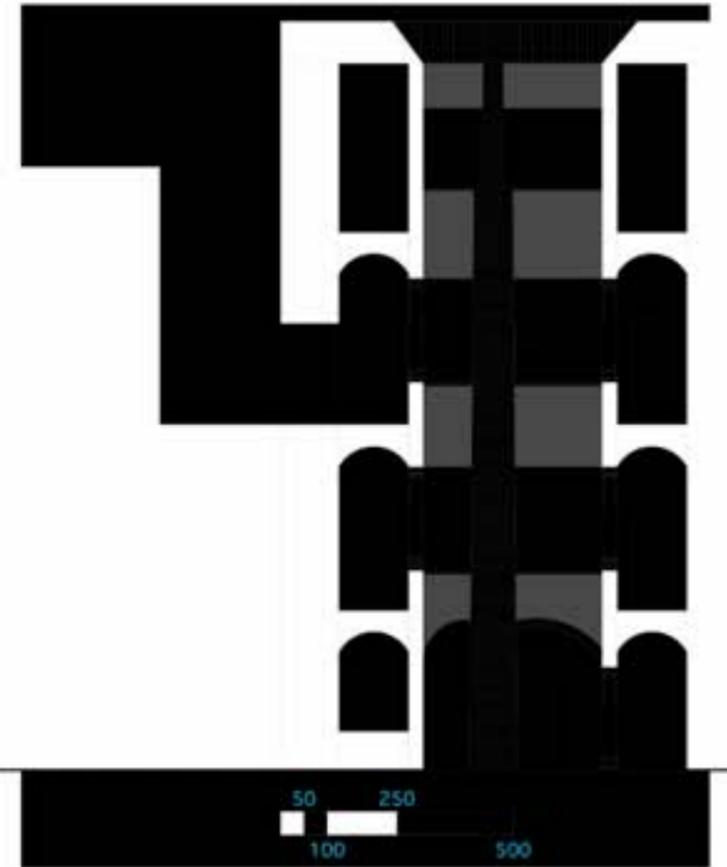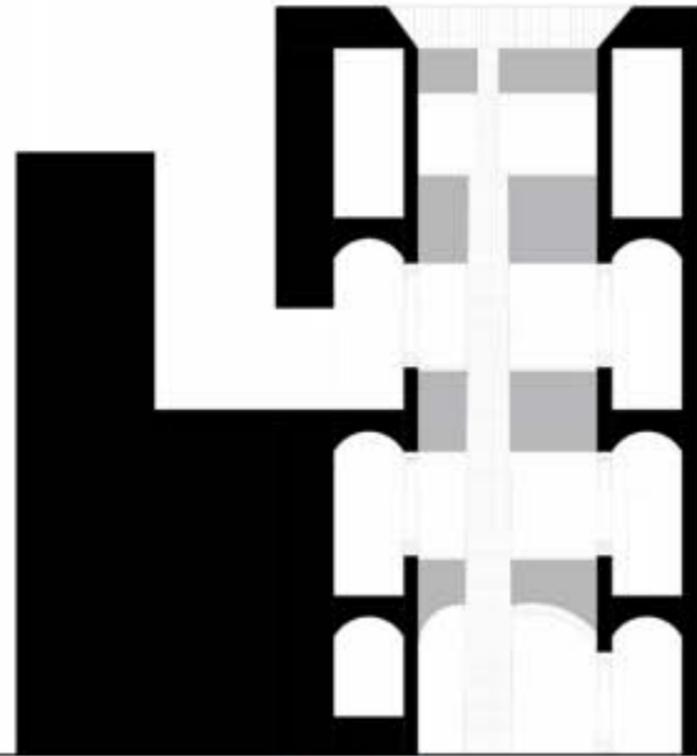

50 250
100 500

50 250
100 500



1




2



3



4

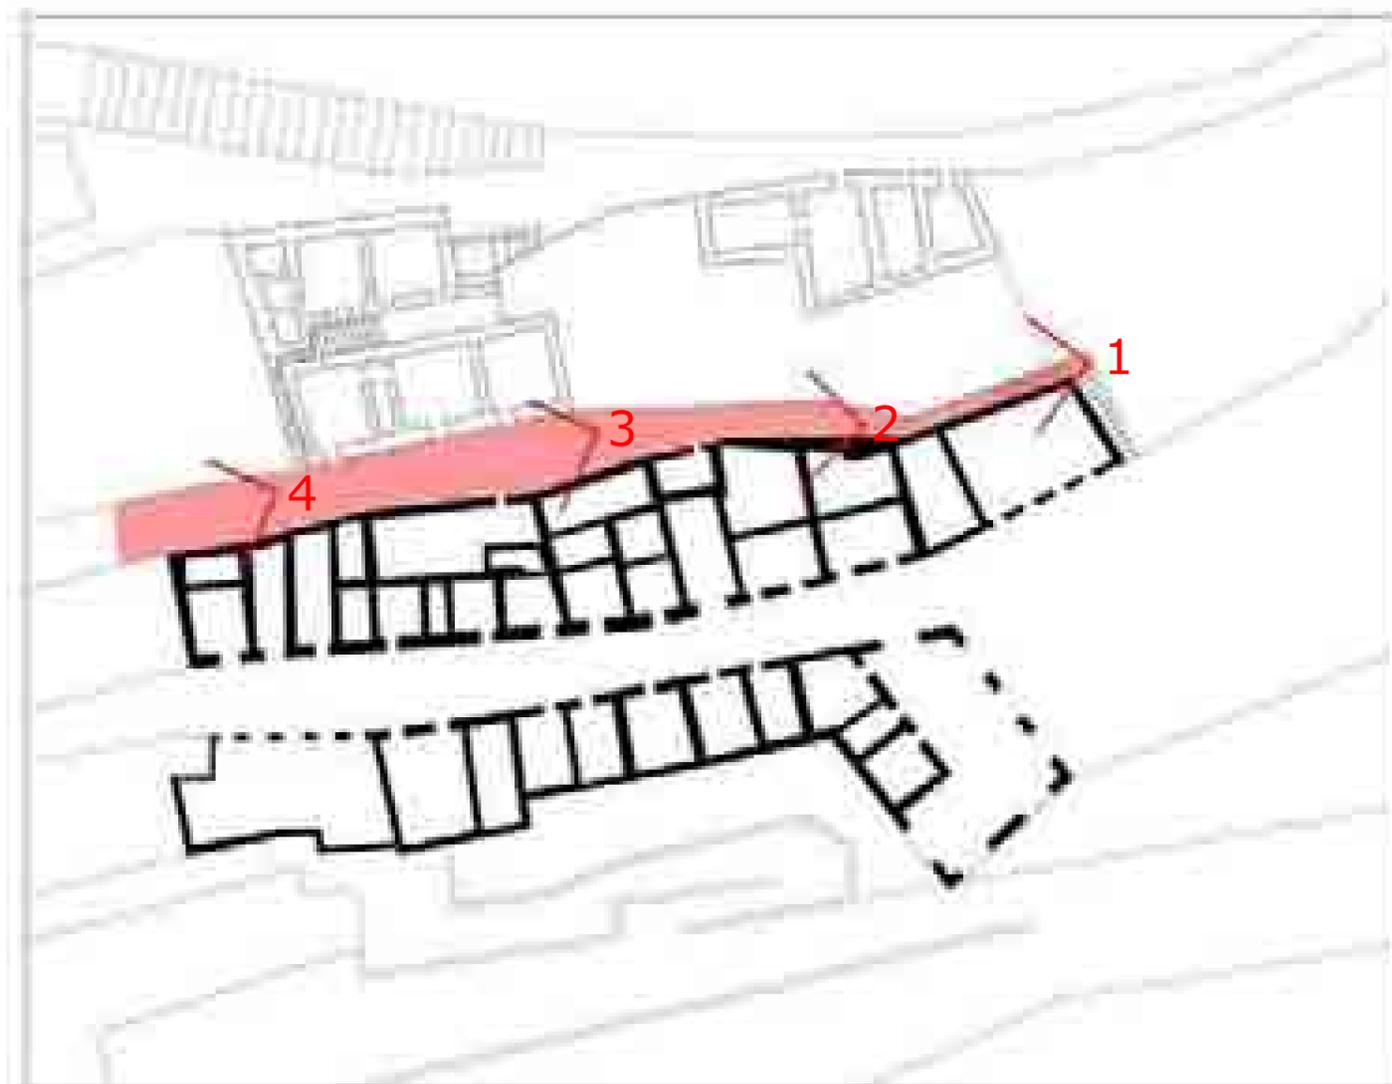

rilievo fotografico via della pietà